

課長	係長	測量士	係






(分筆前)
確定面積平面図 $S = \frac{1}{600}$

ブロック番号 上町

99号

新地名 町 丁目
年 月 日

70	69	106	若宮公園
不意の地蔵	68	99	100
		98	
		96	

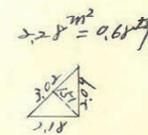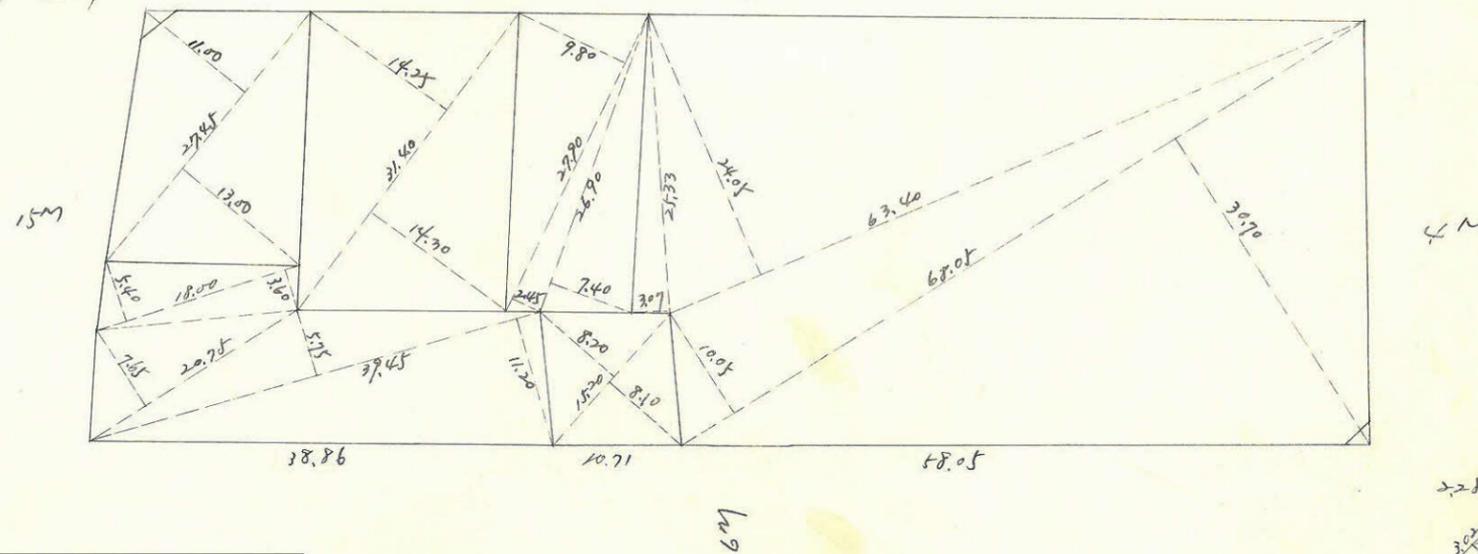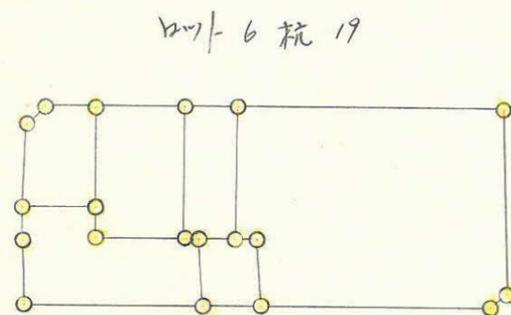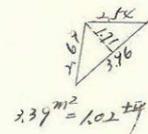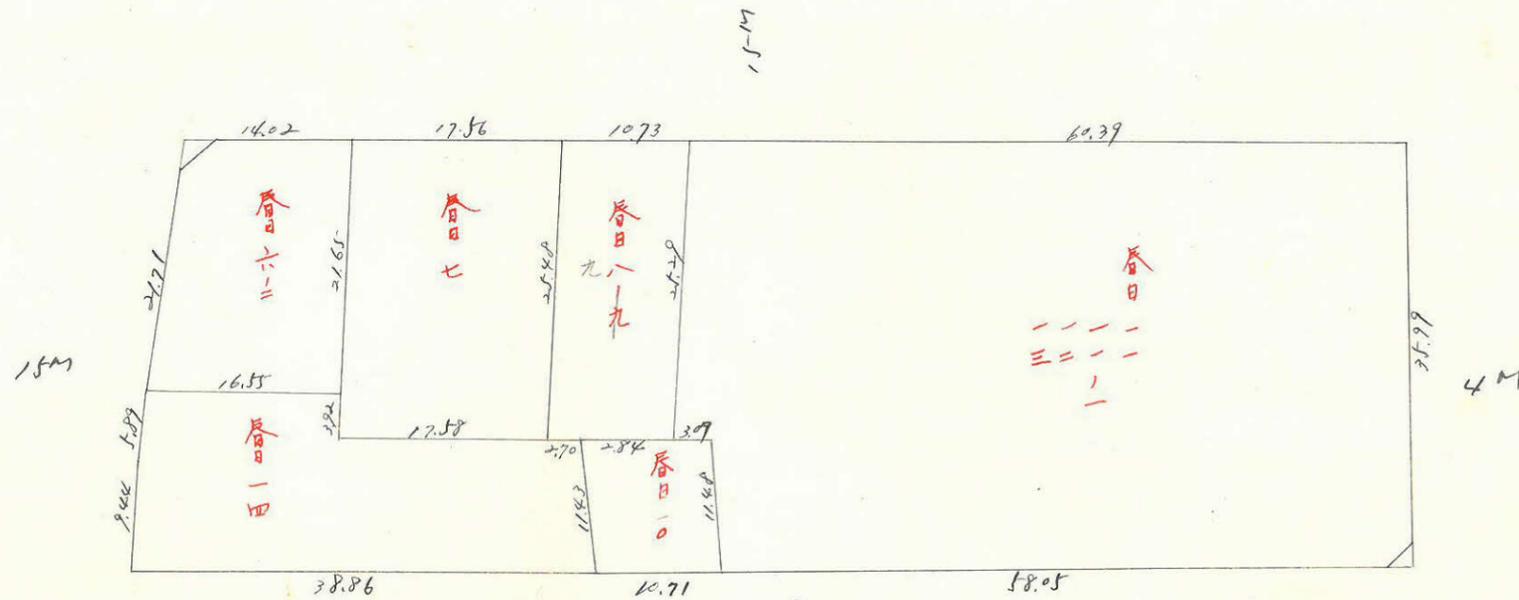


この図面等は、土地区画整理事業に関する参考資料として提供しています。
○図面等は換地処分時のものであり、現在の状況とは異なる場合があります。
○図面等によって、境界等が確定されるものではありません。

上田 997-1277 縮尺 1/600

x=5400

y=600

x=5400

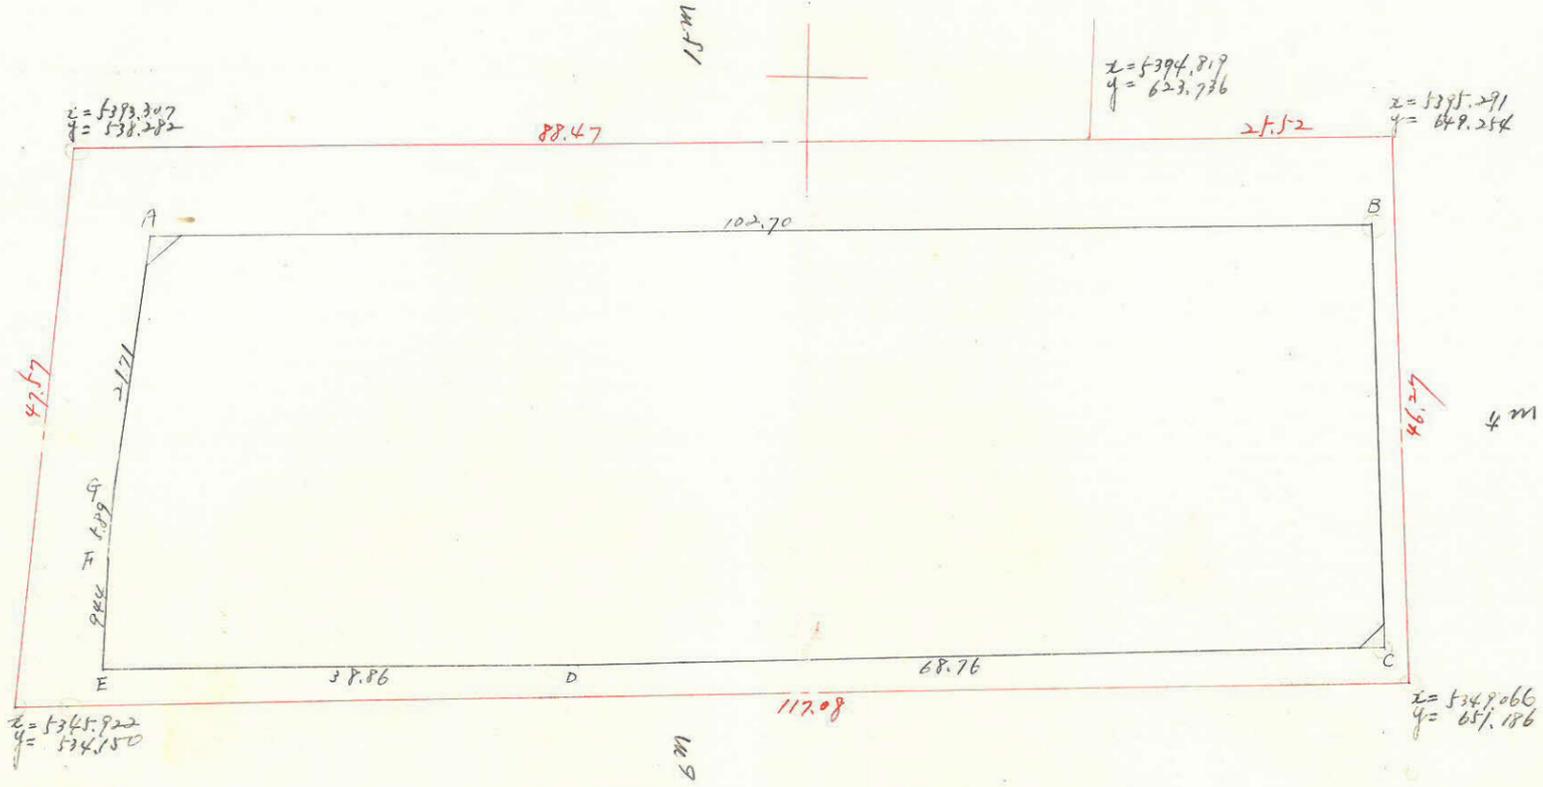

測点	x			y			倍面積	倍面積
A	5385.983			546.856				
B	5387.980	-1.997	+22.762	647.536	-102.680	-104.137	+21891.6176	-561088.5733
C	5352.021	+35.959	+28.092	648.993	-1.457	+67.274	+24721.2414	+360051.8608
D	5349.140	+2.133	+2.881	580.262	+68.731	+107.588	+1671.7348	+575583.7501
E	5349.140	+0.248	-8.683	541.405	+38.857	+38.579	-4701.0186	+206364.4721
F	5358.571	-9.431	-15.303	546.683	-0.278	-0.739	-8289.3749	-3959.9840
G	5364.463	-5.872	-27.412	542.144	-0.461	-3.173	-14861.2573	-17021.3776
A	5385.983	-26.540	-23.537	546.856	-2.712	-105.372	-12824.2757	-567639.5203
		-1.997			-102.680		+7708.8723	-7708.8722

$\frac{1}{2} = 2854.44 \text{ m}^2$

合計面積 $2854.44 \text{ m}^2 \times 0.3025 = 1165.96 \text{坪} = 1165.94 \text{坪}$
 前降 $5.67 \text{ m}^2 \times 0.3025 = 1.71 \text{坪}$
 割上 1164.24坪

この図面等は、土地区画整理事業に関する参考資料として提供しています。
 ○図面等は換地処分時のものであり、現在の状況とは異なる場合があります。
 ○図面等によって、境界等が確定されるものではありません。