
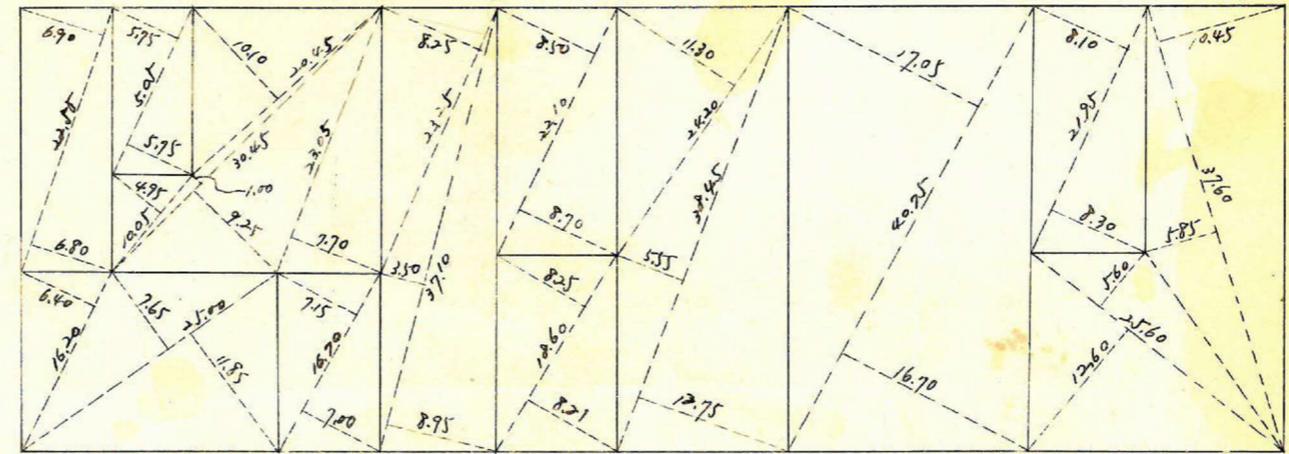
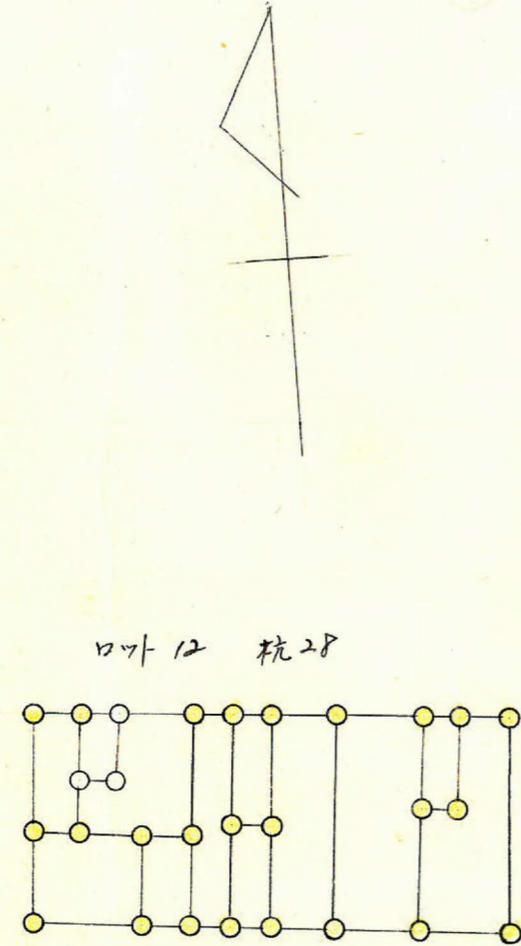
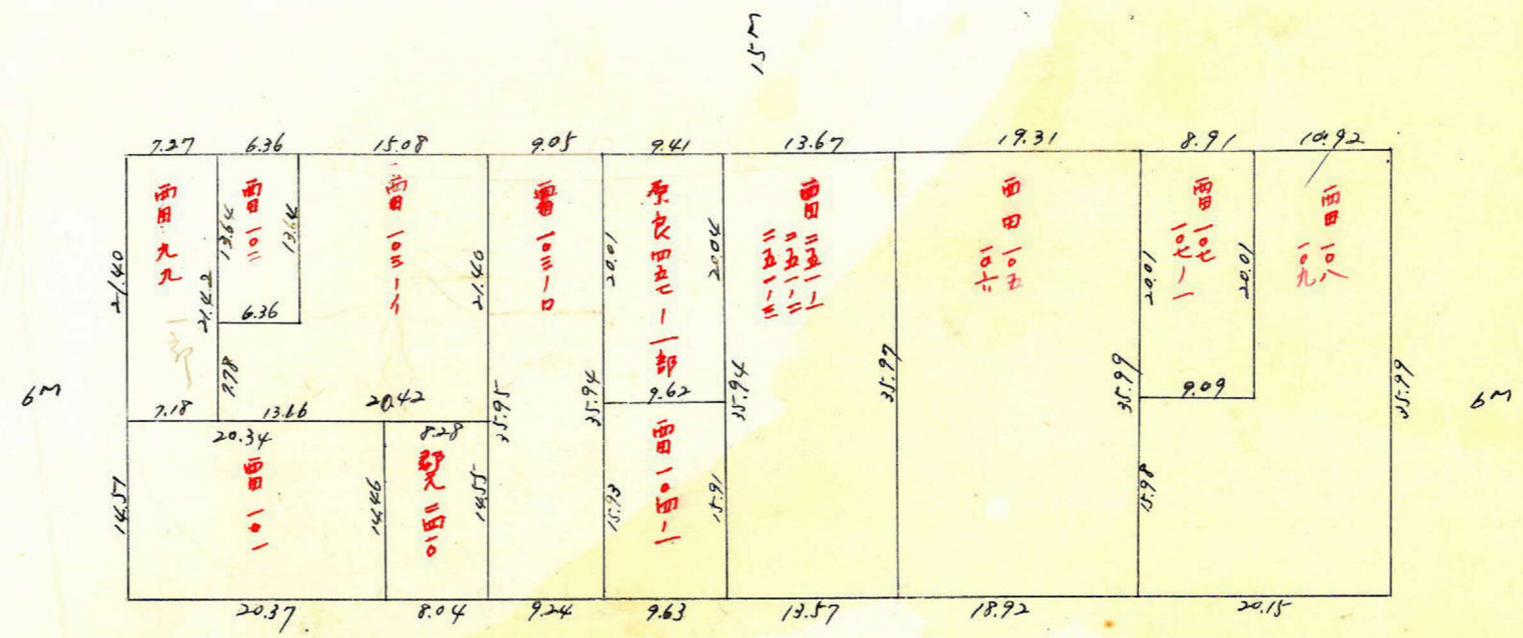


課長	係長	測量士	係

(分筆前)
 確定面積平面図 $S = \frac{1}{600}$


ブロック番号 城西 81号

新地名 町 丁目
 年 月 日

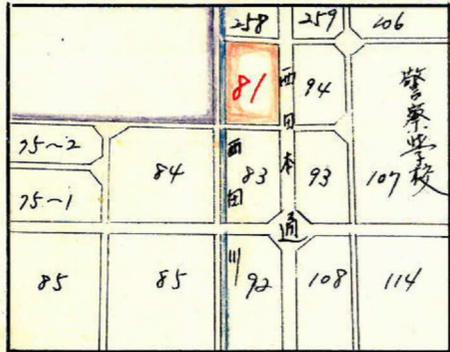

この図面等は、土地区画整理事業に関する参考資料として提供しています。
 ○図面等は換地処分時のものであり、現在の状況とは異なる場合があります。
 ○図面等によって、境界等が確定されるものではありません。

城西 8/7"口77
縮尺 1/600

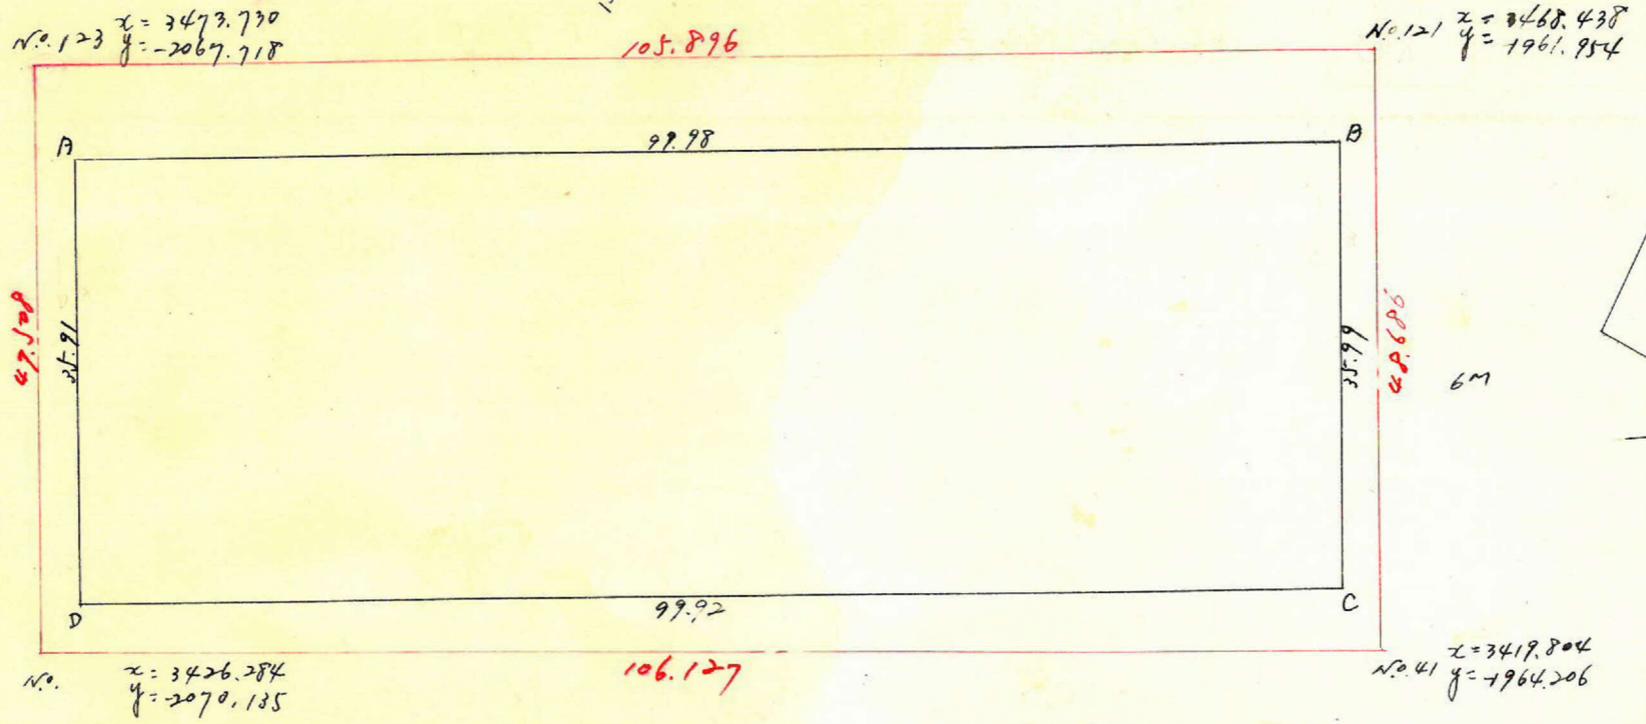

測点	x		y		倍面積	倍面積
A	3466.047	+ 5.028	- 2064.905	- 99.853		
B	3461.019	+ 35.943	- 1965.052	+ 1.848	- 98.005	- 80570.1455
C	3425.076	- 5.104	- 1966.900	+ 99.790	+ 101.638	- 60657.2291
D	3430.180	- 35.867	- 2066.690	- 1.785	+ 98.005	+ 84674.3560
A	3466.047	+ 5.028	- 2064.905	- 99.853	- 101.638	+ 63679.6053
Σ					+ 7186.5867	- 7186.5867

x=3400

合計面積 $3593.29 \text{ m}^2 \times 0.3025 = 1086.97 \text{ 坪} \approx 1086.90 \text{ 坪}$
 割込
 1086.90 坪

$\frac{1}{2} = 3593.29 \text{ m}^2$

この図面等は、土地区画整理事業に関する参考資料として提供しています。
 ○図面等は換地処分時のものであり、現在の状況とは異なる場合があります。
 ○図面等によって、境界等が確定されるものではありません。