

課長	係長	測量士	係

(分筆前)
 確定面積平面図 $S = \frac{1}{600}$


ブロック番号 城面 84号

新地名 町 丁目
 年 月 日

		258	257	
		81	84	107 警察学校
76-2	84	83	93	
76-1				
75	85	92	108	114



$2.03m^2 = 0.61坪$

$2.00m^2 = 0.60坪$

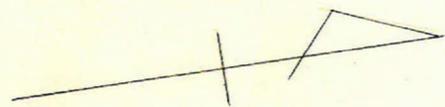

6M

127f17 杭41

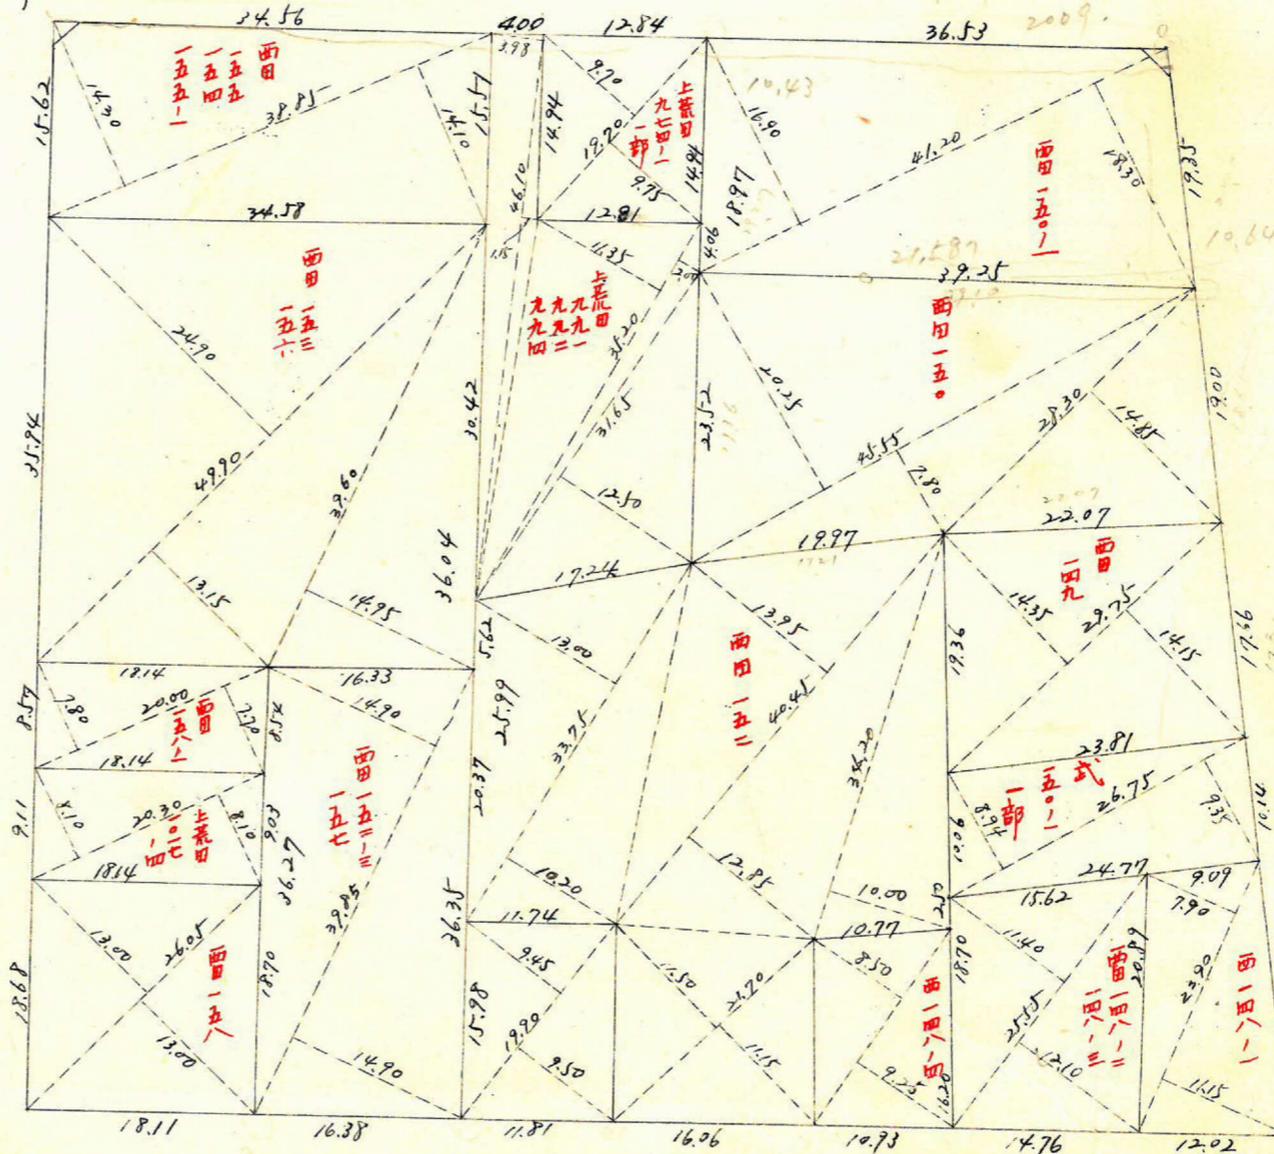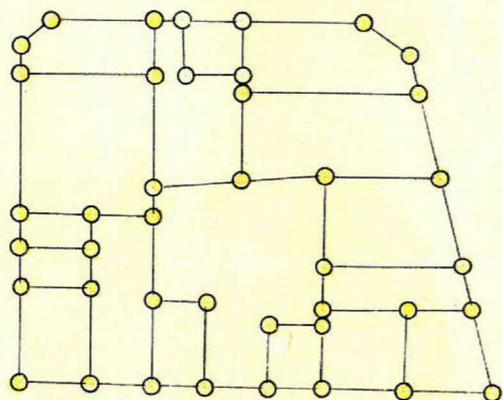

この図面等は、土地区画整理事業に関する参考資料として提供しています。
 ○図面等は換地処分時のものであり、現在の状況とは異なる場合があります。
 ○図面等によって、境界等が確定されるものではありません。

この図面等は、土地区画整理事業に関する参考資料として提供しています。
 ○図面等は換地処分時のものであり、現在の状況とは異なる場合があります。
 ○図面等によって、境界等が確定されるものではありません。

城西 84 フロップ

縮尺 1/600


No. 40 $x=3328.067$
 $y=1981.757$

No. 41 $x=3419.234$
 $y=1964.206$

No. 40 $x=3319.810$
 $y=1999.212$

No. 40 $x=3308.523$
 $y=1980.331$

No. 41 $x=3414.584$
 $y=1959.990$

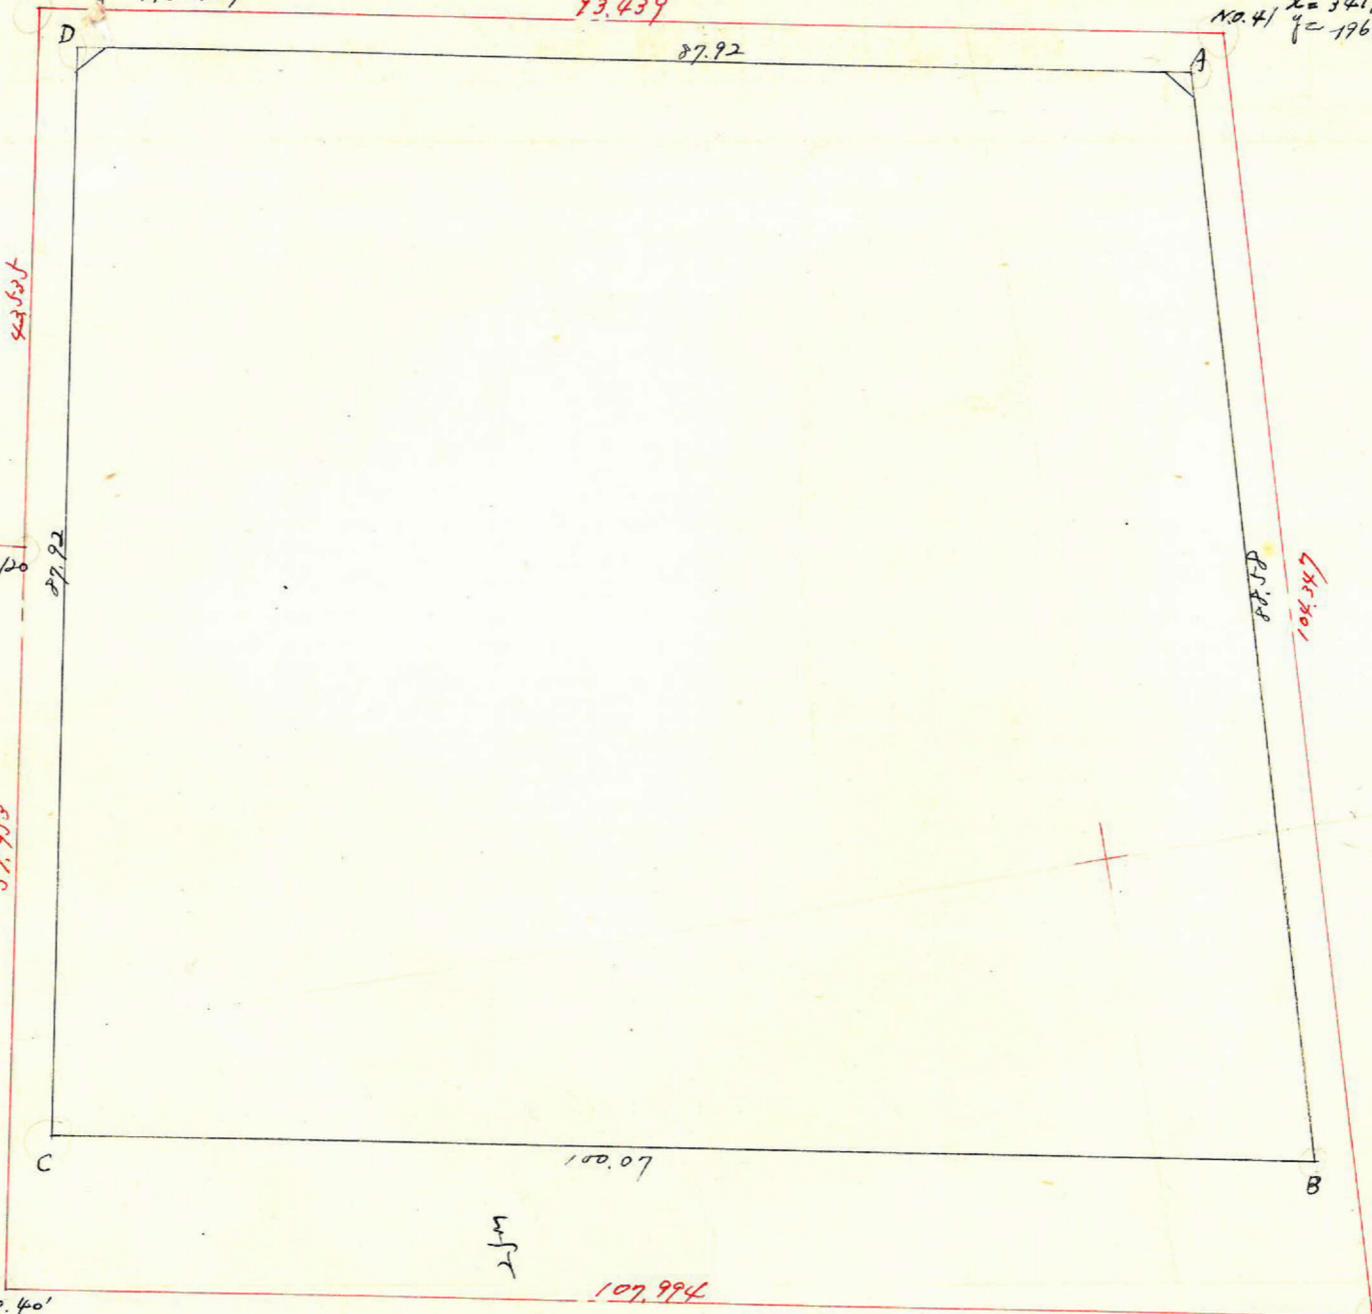

測点	x		y		倍面積	倍面積
A	3416.884		-1961.570			
B	3412.230	+ 4.654	-1873.049	- 88.461	- 69626	-192794.8066
C	3313.953	+ 98.277	-1871.884	+ 18.835	+105.172	-154498.8150
D	3330.566	- 16.613	-1878.221	+ 86.337	+ 69.626	+203620.2658
A	3416.884	- 86.318	-1961.570	- 16.711	-105.172	+160184.7526
		+ 4.654		- 88.461		-359360.5240
					+ 16571.3968	- 16571.3968

合計面積 $8255.70 \text{ m}^2 \times (0.3025) = 2497.34 \text{ 坪} = 2497.28 \text{ 坪}$
 剪除 $4.03 \text{ m}^2 \times (0.3025) = 1.21 \text{ 坪} = 1.21 \text{ 坪} (-)$
 割込 2496.07 坪

$\frac{1}{2} = 8255.70 \text{ m}^2$