










課長	係長	測量士	係

(分 筆 前)
確定面積平面図 $S = \frac{1}{600}$

ブロック番号 城西 65-2号


新地名 _____ 町 _____ 丁目 _____
 年 _____ 月 _____ 日

この図面等は、土地区画整理事業に関する参考資料として提供しています。
 ○図面等は換地処分時のものであり、現在の状況とは異なる場合があります。
 ○図面等によって、境界等が確定されるものではありません。

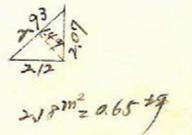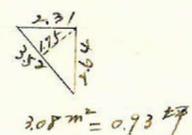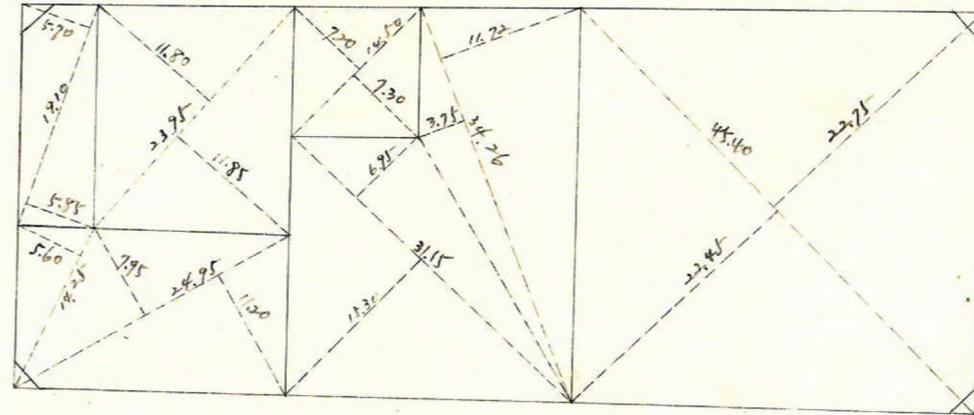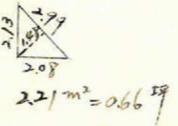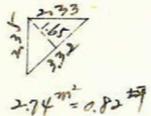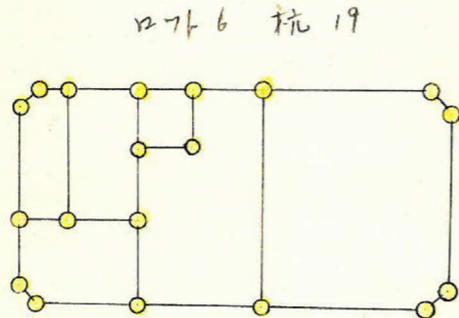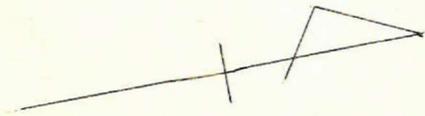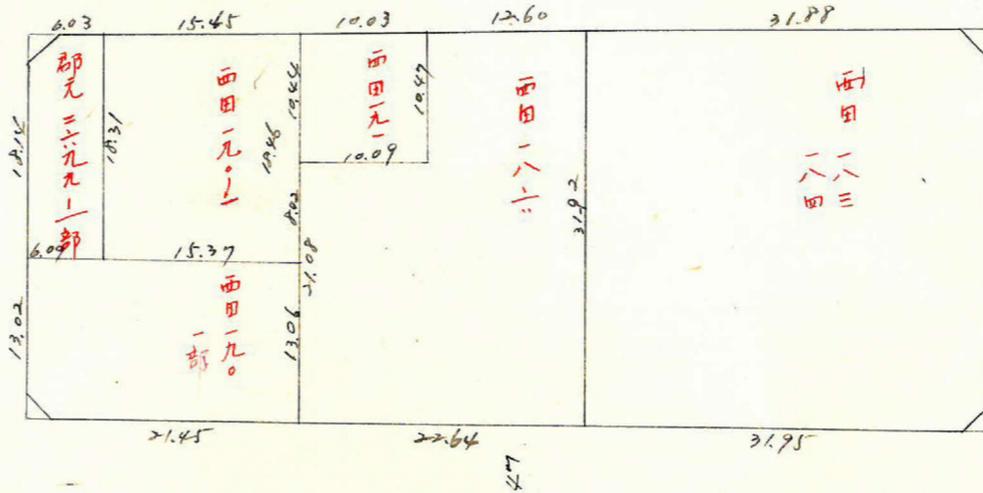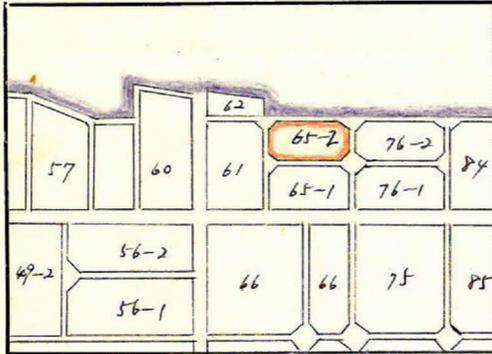

この図面等は、土地区画整理事業に関する参考資料として提供しています。
 ○図面等は換地処分時のものであり、現在の状況とは異なる場合があります。
 ○図面等によって、境界等が確定されるものではありません。

城西 65-2 プラット 縮尺 1/600

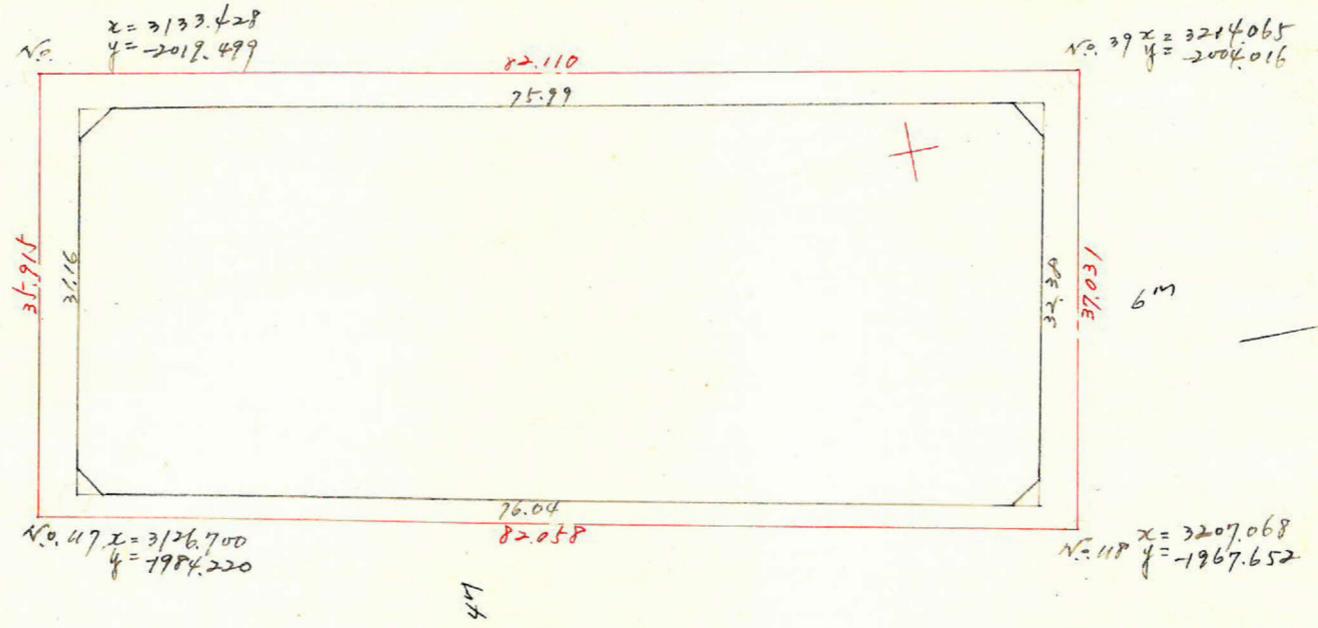

測点	x		y		倍面積	倍面積
A	3210.778	+ 6.114	- 2001.755	- 31.776		
B	3204.664	+ 74.447	- 1767.757	+ 15.477	- 16.297	- 158701.8670
C	3130.217	- 5.923	+ 68.524	- 1785.458	+ 46.093	- 136057.5240
D	3136.140	- 74.638	- 80.561	- 2016.052	+ 30.594	+ 162415.1652
A	3210.778	+ 6.114	- 2001.755	- 31.776	+ 16.297	+ 162415.1652
					- 46.093	+ 137168.2576
						- 147994.3904
						+ 4830.0338
						- 4830.0338

合計面積 $2415.02 \text{ m}^2 \times 0.3025 = 730.54 \text{ 坪} = 730.52 \text{ 坪}$
 前持 $10.21 \text{ m}^2 \times 0.3025 = 3.08 \text{ 坪} = 3.06 \text{ 坪}$
 到込 727.46 坪

$\frac{1}{2} = 2415.02 \text{ m}^2$

y = -19.00

y = -19.00