

係	長	係	長	測量士	係

# 確定面積平面図 $S = \frac{1}{600}$





ブロック番号

上町

125-1 号

新地名 町 丁目


年 月 日

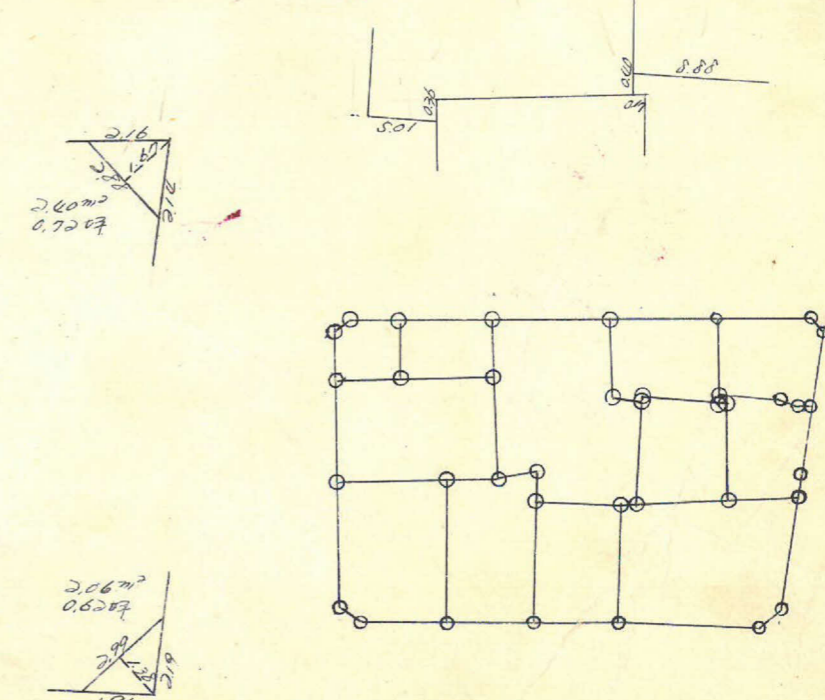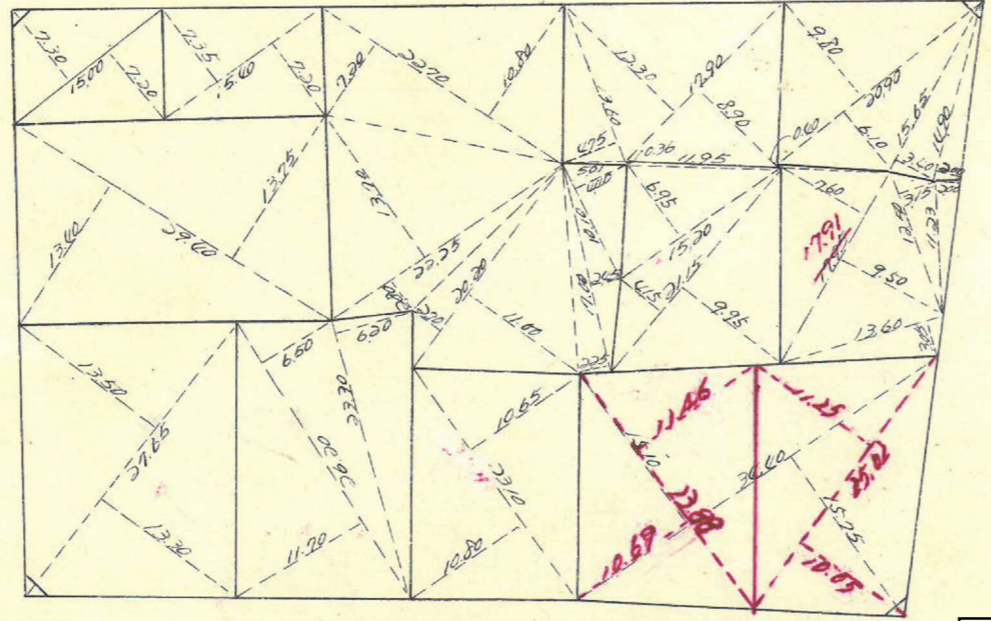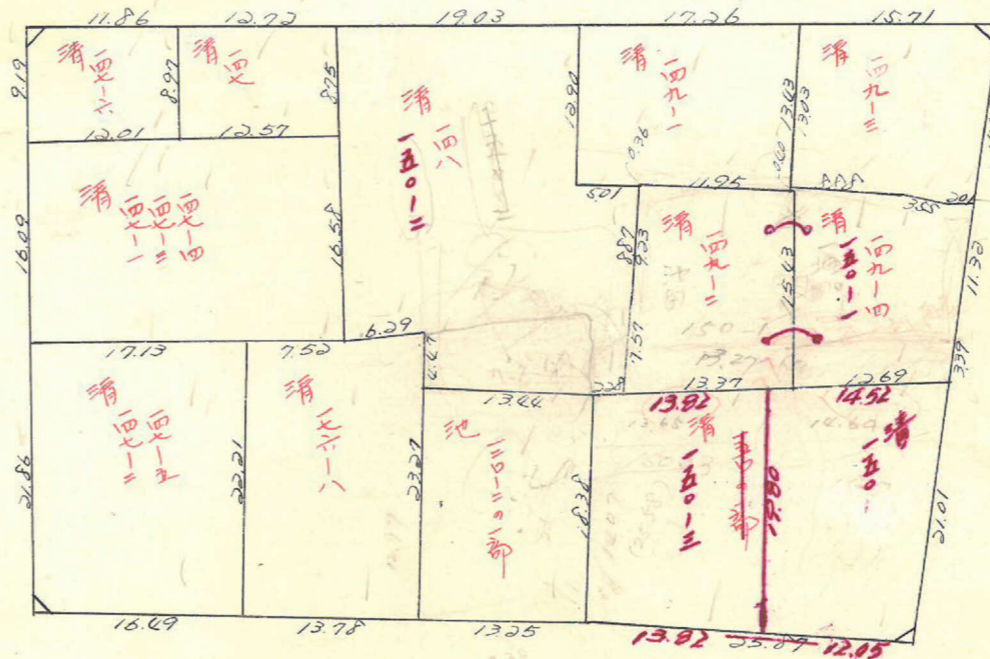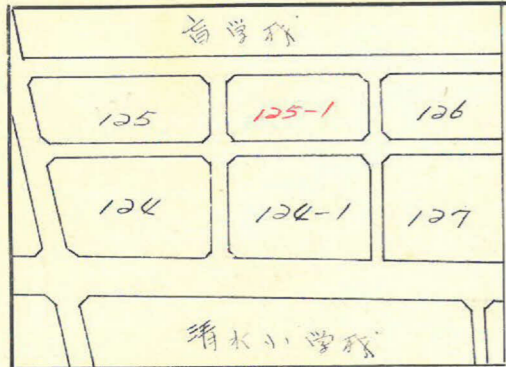

この図面等は、土地区画整理事業に関する参考資料として提供しています。  
 ○図面等は換地処分時のものであり、現在の状況とは異なる場合があります。  
 ○図面等によって、境界等が確定されるものではありません。



上田 125-1 77077 縮尺 1/600

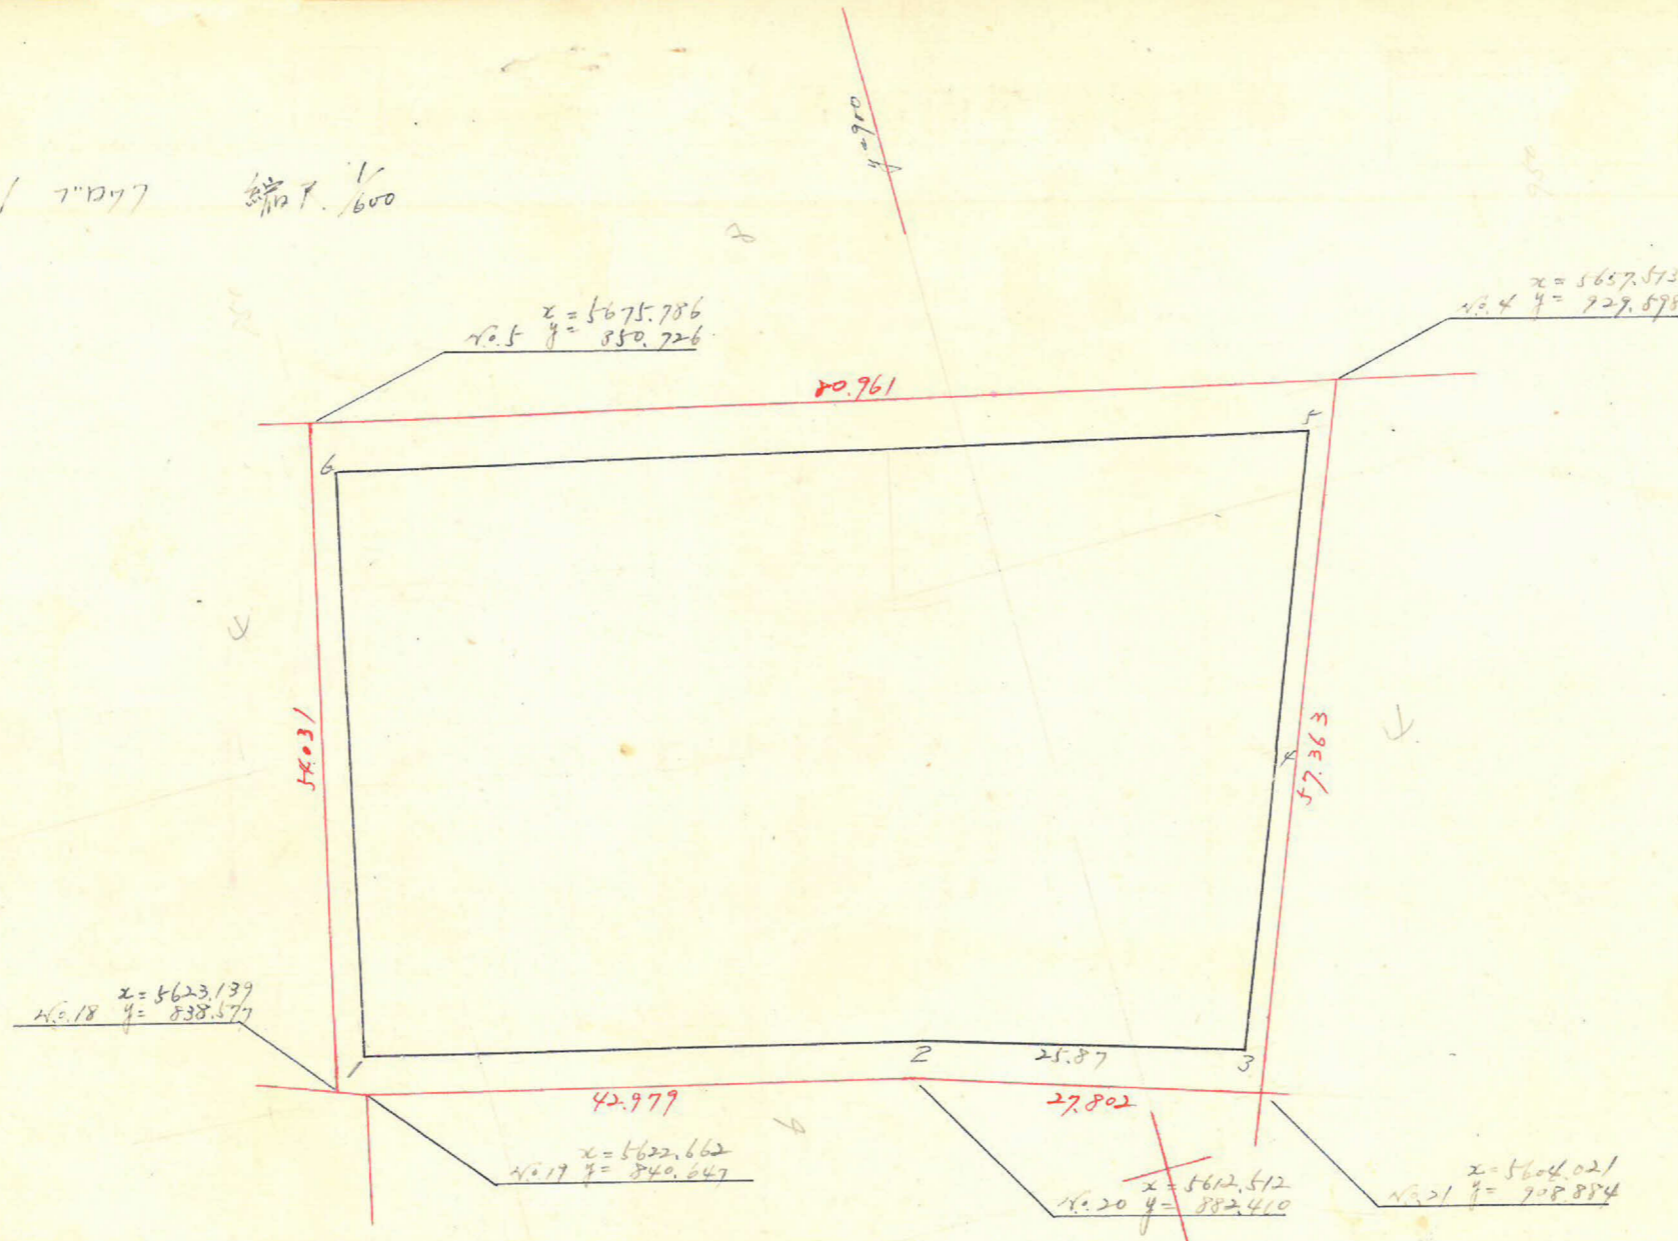

	1	2	3	3x4	4	5	6	1x6
1	5625.586				841.400			
2	5614.998	10.588	18.262	16.136.522	883.612	42.212	66.918	375.704.476
3	5607.324	7.670	15.094	13.710.152	908.318	24.706	33.482	187.704.422
4	5630.092	22.268	46.923	43.022.822	917.094	8.776	17.882	100.677.365
5	5654.207	24.155	41.516	38.452.119	926.210	9.106	65.484	370.262.711
6	5631.608	17.361	28.661	24.407.994	851.610	74.590	84.800	480.952.388
1	5625.586	46.022	56.610	47.631.654	841.400	10.210	32.002	180.070.003
		10.588				42.212		
				7.018.903				7.018.903
				1/2 3.509.45				1/2 3.509.45
				1.061.60				1.061.60

合計 3509.45 x 0.3025 = 1061.6027 = 1061.54坪

この図面等は、土地区画整理事業に関する参考資料として提供しています。  
 ○図面等は換地処分時のものであり、現在の状況とは異なる場合があります。  
 ○図面等によって、境界等が確定されるものではありません。