
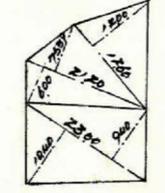
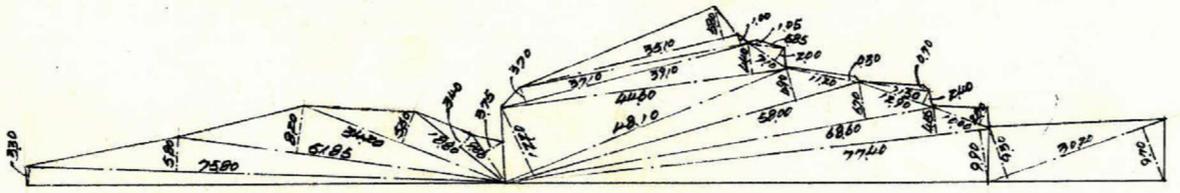
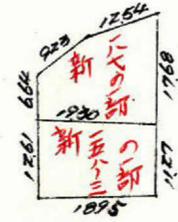
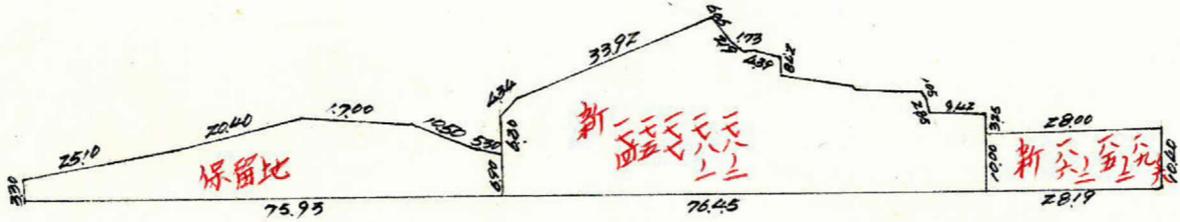
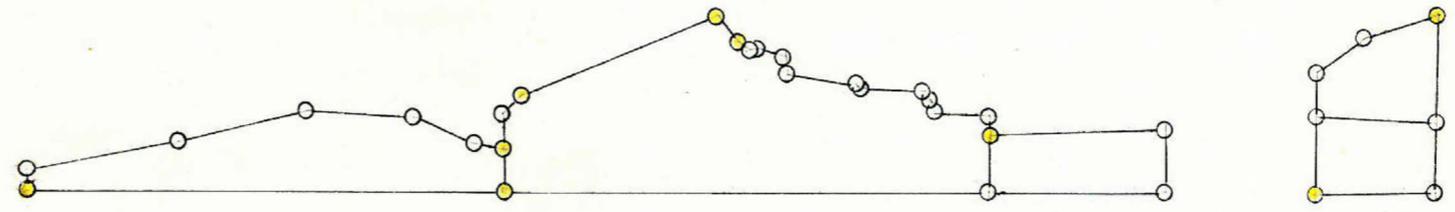


課長	係長	測量士	係

(分筆前)  
 確定面積平面図  $S = \frac{1}{1200}$

ブロック番号 算羊田 号 44


新地名 町 丁目  
 年 月 日

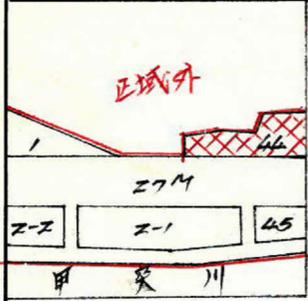

この図面等は、土地区画整理事業に関する参考資料として提供しています。  
 ○図面等は換地処分時のものであり、現在の状況とは異なる場合があります。  
 ○図面等によって、境界等が確定されるものではありません。

草牟田 447077

縮尺  $\frac{1}{1200}$

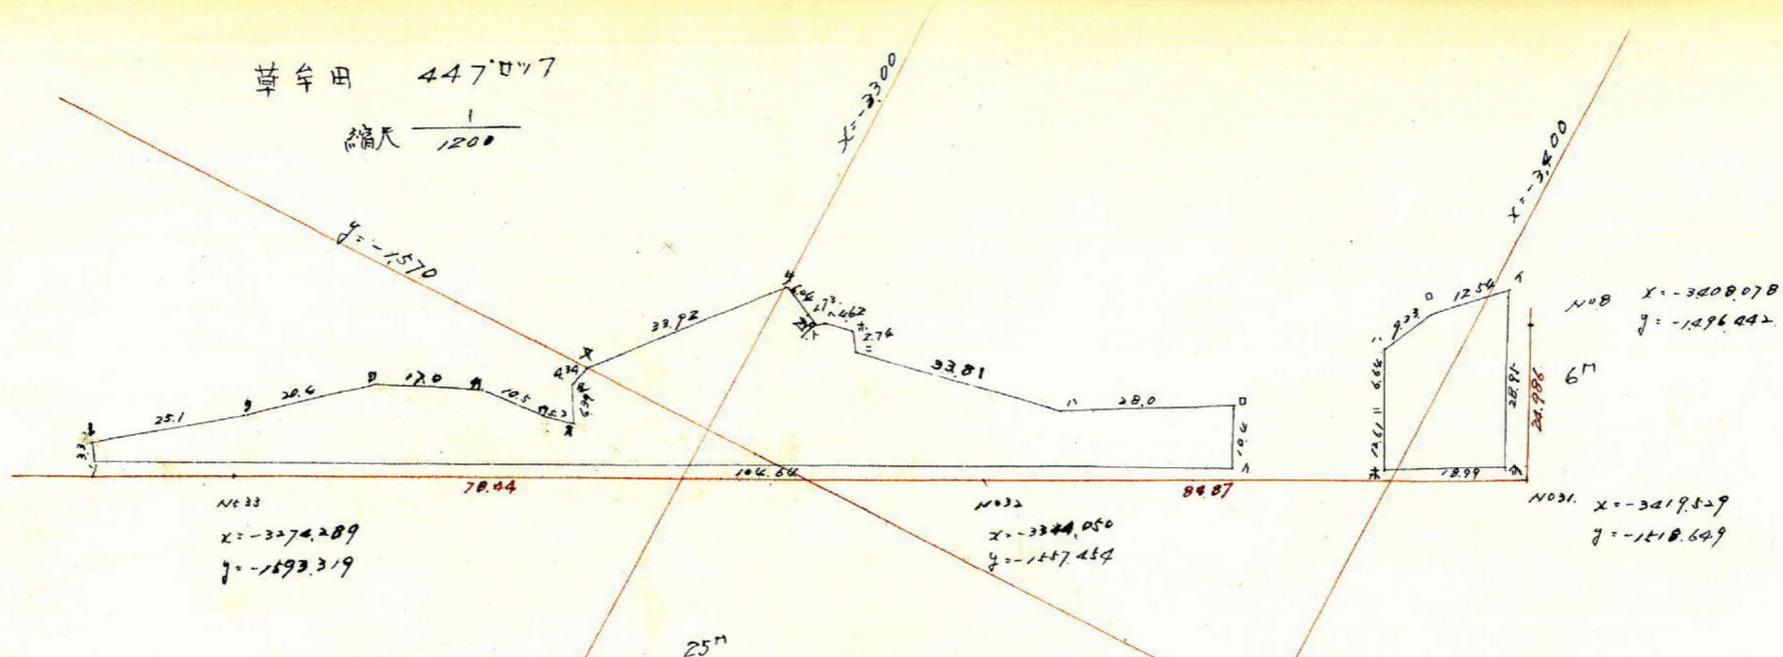

この図面等は、土地区画整理事業に関する参考資料として提供しています。  
 ○図面等は換地処分時のものであり、現在の状況とは異なる場合があります。  
 ○図面等によって、境界等が確定されるものではありません。

測点	x	Δx	Δx <sup>m</sup> + Δx <sup>m+1</sup>	y	Δy	Δy <sup>m</sup> + Δy <sup>m+1</sup>	倍面積	倍面積
1	-3402.331	-		-1492.122	-			
0	3393.917	- 0.414	- 12.544	1501.426	- 9.304	- 17.560	+ 18.833.887	+ 59.597.182
ハ	3389.787	- 4.130	- 1.079	1509.682	- 8.256	- 14.097	+ 1.628.946	+ 47.785.827
ニ	3392.838	+ 3.051	+ 9.095	1515.523	- 5.841	- 16.897	- 13.783.681	+ 57.328.783
ホ	3398.882	+ 6.044	+ 22.863	1526.579	- 11.056	- 2.307	- 34.902.175	+ 7.841.220
ヘ	3415.701	+ 16.819	+ 3.449	1517.830	+ 8.749	+ 34.457	- 5.234.995	- 117.694.809
1	3402.331	- 13.370	- 21.784	1492.122	+ 25.708	+ 16.404	+ 32.504.305	- 55.811.837
		- (8.414)			- (9.304)			
1	-3377.498	-		-1537.575	-			
0	3372.885	- 4.613	- 29.315	1520.248	+ 9.327	- 3.804	+ 44.800.590	+ 12.830.454
ハ	3348.183	- 24.702	- 57.845	1541.379	- 13.131	- 19.831	+ 89.161.068	+ 66.397.817
ニ	3315.040	- 33.143	- 34.665	1548.079	- 6.700	- 4.415	+ 53.664.158	+ 14.635.901
ホ	3313.518	- 1.522	- 6.138	1545.794	+ 2.285	+ 1.919	+ 9.488.083	- 6.358.641
ヘ	3308.902	- 4.616	- 5.702	1546.160	- 0.366	+ 1.919	+ 9.488.083	- 6.358.641
ト	3307.816	- 1.086	- 3.239	1547.545	- 1.385	- 1.751	+ 8.816.202	+ 5.793.887
チ	3305.663	- 2.153	- 6.948	1547.944	- 0.399	- 1.784	+ 5.012.498	+ 5.901.143
リ	3300.868	- 4.795	- 27.065	1544.258	+ 3.686	+ 3.287	+ 10.755.114	- 10.865.714
ヌ	3278.598	- 22.270	- 23.140	1569.840	- 25.582	- 21.896	+ 41.795.342	+ 72.275.805
ネ	3277.728	- 0.870	+ 2.683	1574.094	- 4.254	- 21.896	+ 36.326.097	+ 97.820.249
ハ	3281.281	+ 3.553	- 1.613	1579.402	- 5.308	- 9.562	- 4.223.294	+ 31.341.635
ニ	3276.115	- 5.166	- 15.606	1580.565	- 1.163	- 6.471	+ 2.547.575	+ 21.233.169
ホ	3265.675	- 10.440	- 26.015	1581.566	- 1.001	- 2.164	+ 24.666.297	+ 7.089.512
ヘ	3250.100	- 15.575	- 30.746	1588.368	- 6.802	- 7.803	+ 41.144.439	+ 25.482.062
ト	3234.929	- 15.171	- 34.742	1602.047	- 13.679	- 20.481	+ 48.835.962	+ 66.565.298
チ	3215.358	- 19.571	- 17.913	1617.670	- 15.623	- 29.302	+ 55.658.316	+ 94.789.889
リ	3217.016	+ 1.658	+ 162.140	1620.239	- 2.569	+ 80.095	- 262.705.551	- 257.666.896
ヌ	3377.498	- (4.613)	+ 155.869	1537.575	+ 82.664	+ 91.991	- 239.660.277	- 310.699.418

$\frac{1}{2} = 476.816 = 144.236 \text{ m}^2$

計測面積 = 2946.844 = 891.419<sup>坪</sup>  
 切取面積 = 0  
 測定面積 = 2946.844 = 891.419<sup>坪</sup>

$\frac{1}{2} = 2470.028 = 747.183 \text{ 坪}$