


課長	係長	測量士	係


(分筆前)
 確定面積平面図 $S = \frac{1}{600}$

ブロック番号 草 草 田 号


新地名 町 丁目
 年 月 日

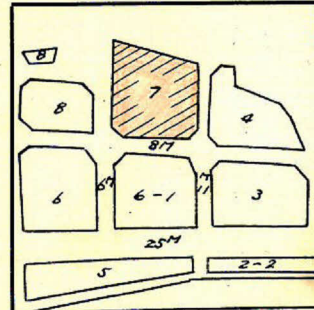


この図面等は、土地区画整理事業に関する参考資料として提供しています。
 ○図面等は換地処分時のものであり、現在の状況とは異なる場合があります。
 ○図面等によって、境界等が確定されるものではありません。

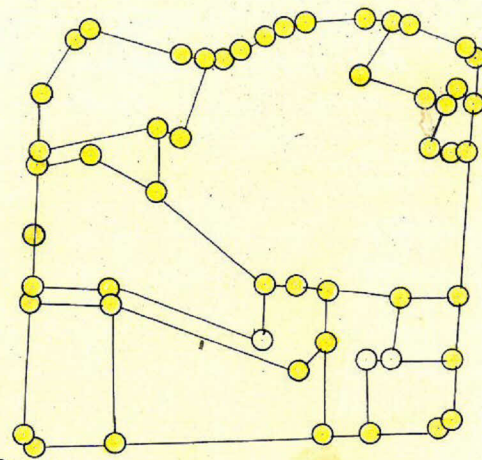

口 12
 植 49*

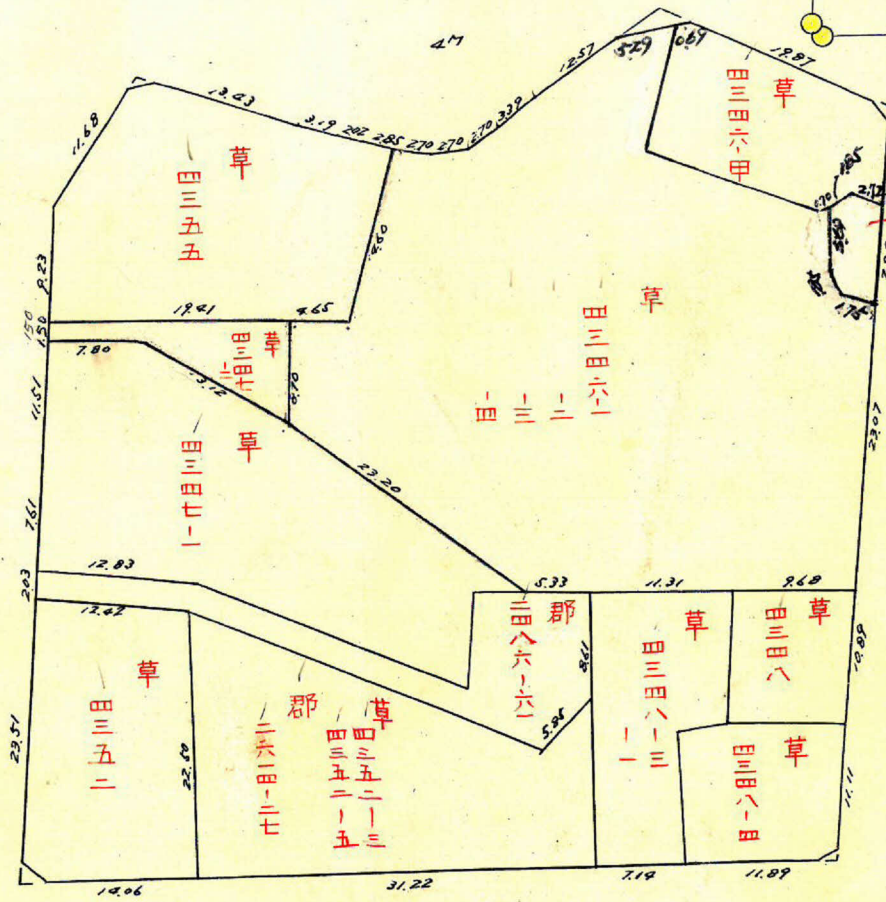


創設
 (赤)

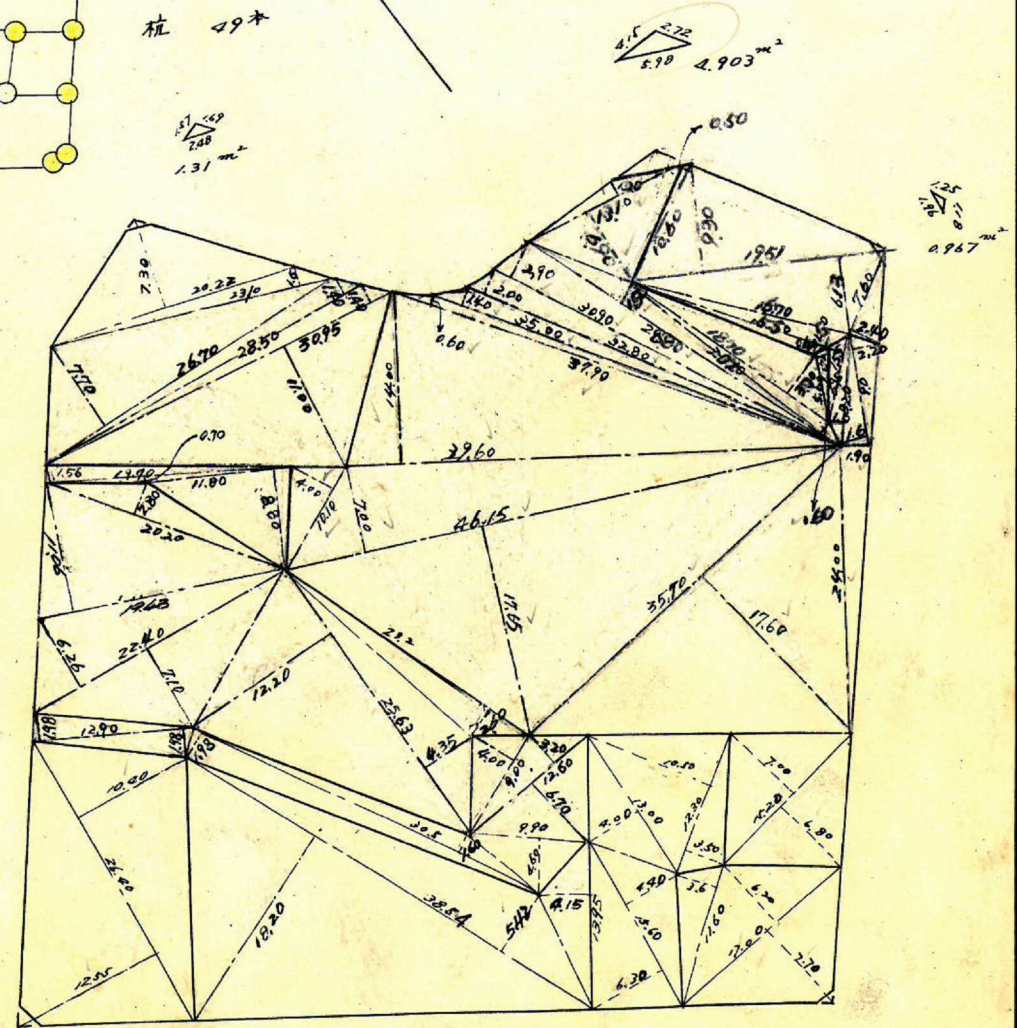

この図面等は、土地区画整理事業に関する参考資料として提供しています。
 ○図面等は換地処分時のものであり、現在の状況とは異なる場合があります。
 ○図面等によって、境界等が確定されるものではありません。

草野田フクロツツ
 縮尺 1/500
 トハ-精度 1/12,000

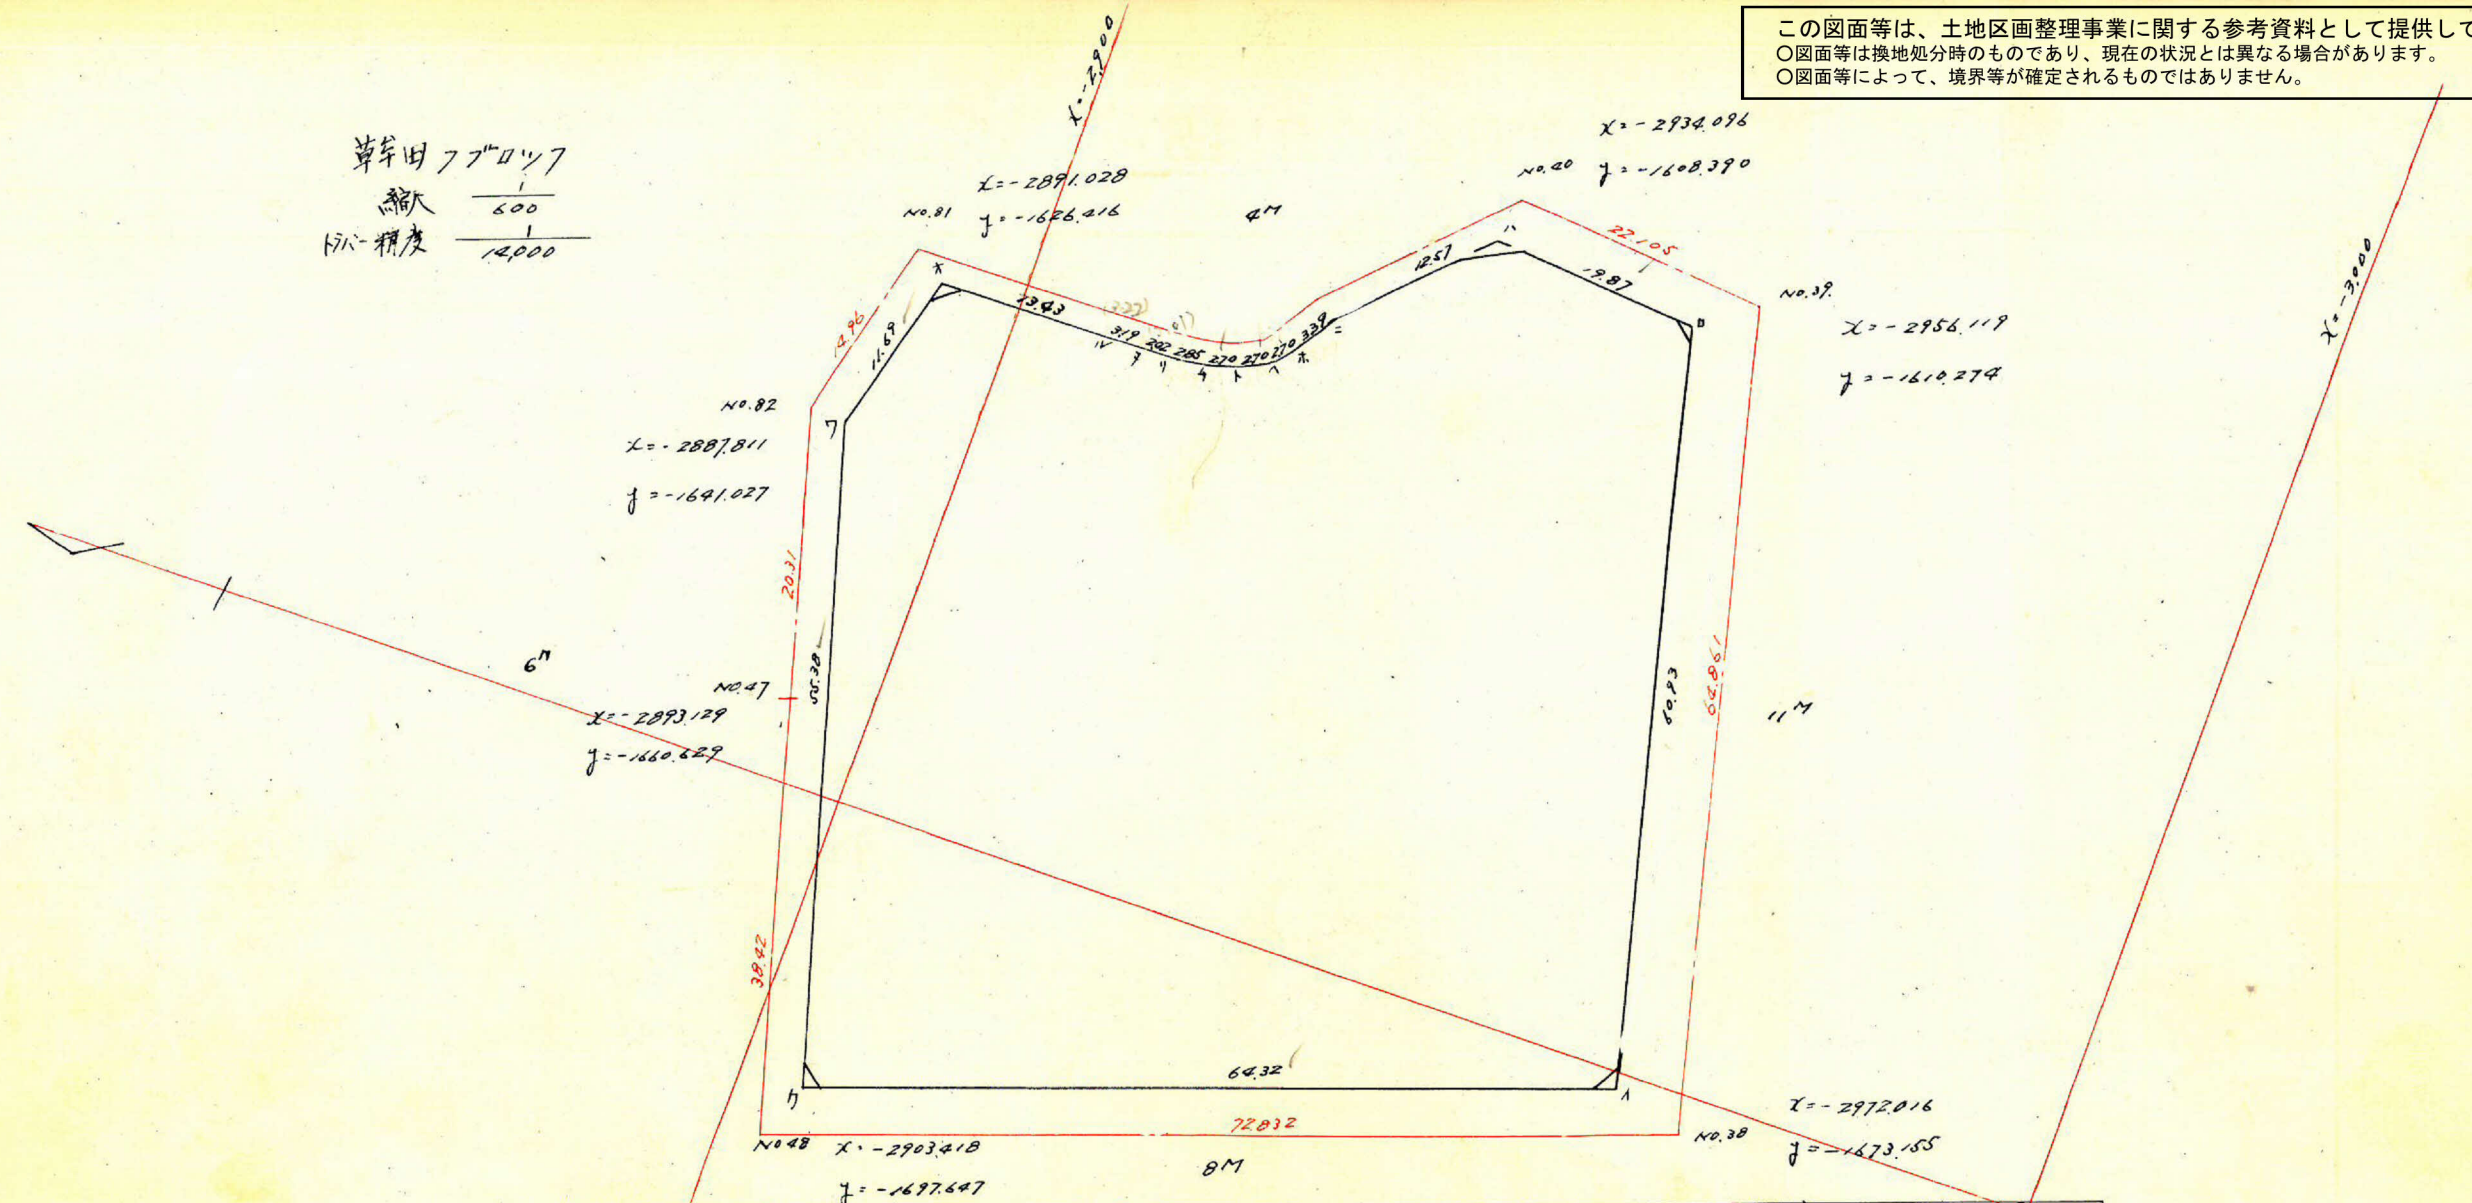

測点	X	ΔX	ΔX ² + ΔX ²ⁿ⁺¹	Y	ΔY	4Y ⁿ + 4Y ⁿ⁺¹	倍面積	倍面積
A	2965.469			-1671.150				
B	2951.118		-34.144	-1611.938	+59.212	+61.005	+55,038.011	-180,032.952
ハ	2931.325	-19.793	-26.978	-1610.145	+1.793	-8.495	+43,430.492	+24,901.606
ニ	2924.140	-7.185	-9.364	-1620.433	-10.288	-12.860	+15,173.735	+37,604.440
ホ	2921.961	-2.179	-4.149	-1623.005	-2.572	-4.422	+6,733.848	+12,920.912
ヘ	2919.991	-1.970	-4.263	-1624.855	-1.850	-3.273	+6,926.757	+9,557.131
ト	2917.698	-2.293	-4.872	-1626.278	-1.423	-2.245	+7,923.226	+6,550.232
チ	2915.119	-2.579	-5.305	-1627.100	-0.822	-1.467	+8,631.766	+4,276.480
リ	2912.393	-2.726	-4.736	-1627.745	-0.645	-0.726	+7,709.000	+2,114.397
ヌ	2910.383	-2.010	-5.219	-1627.826	-0.081	-0.347	+8,495.624	+1,009.903
フ	2907.174	-3.209	-16.654	-1628.092	+0.266	-0.258	+27,114.244	+726.794
ク	2893.729	-13.445	-16.580	-1628.076	+0.016	-11.256	+26,993.500	+32,571.814
ケ	2890.594	+3.135	+11.189	-1639.240	-11.272	-64.769	-18,342.665	+187,220.883
コ	2900.918	+14.324	+74.875	-1692.845	-53.497	-31.802	-126,751.749	+92,382.202
カ	2965.469	+60.551	+45.928	-1671.150	+21.695	+80.907	-77,207.130	-239,927.200
		+14.351	+46.200		+59.12		-8,123.361	-8,123.361

草野田面積 = 4061.680 m² = 1228.658 坪
 切取面積 = 11.218 m² = 3.343 坪
 測量面積 = 4050.466 m² = 1225.265 坪

1/2 = 4061.680 m²