
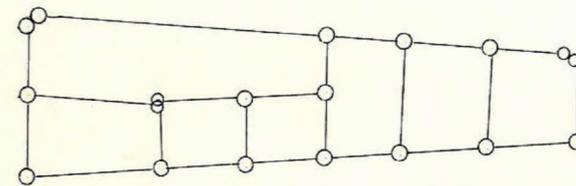
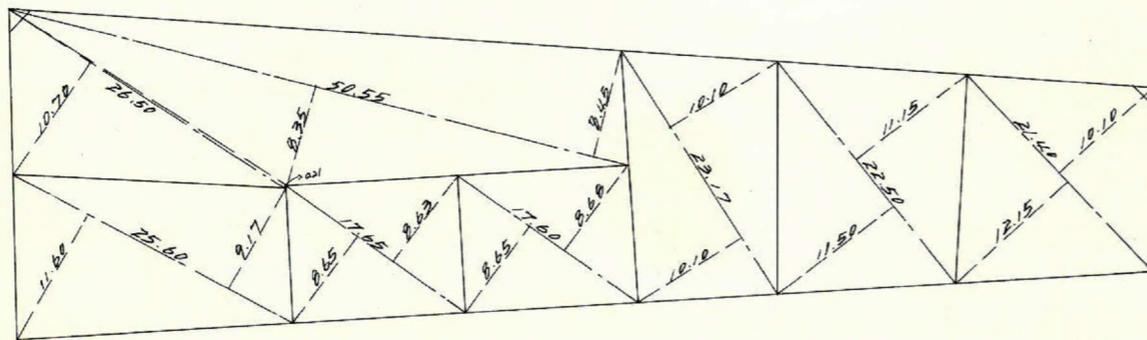
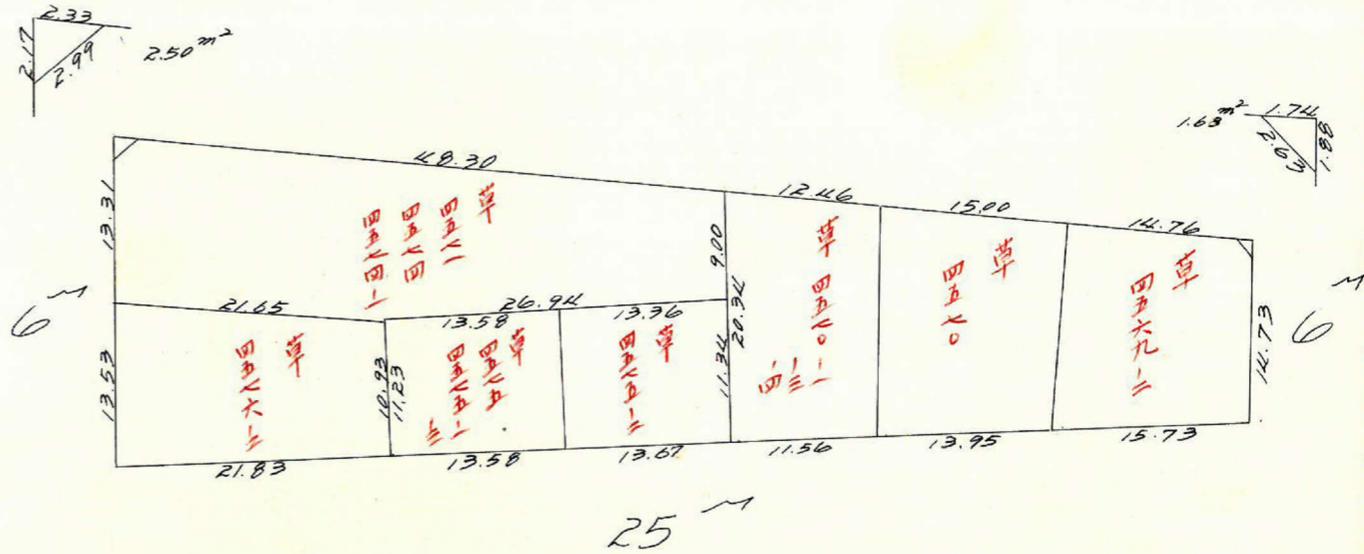


課	長	係	長	測量士	係

(分 筆 前)
 確定面積平面図 $S = \frac{1}{600}$

ブロック番号 草 田 16 号


新地名 町 丁目
 年 月 日

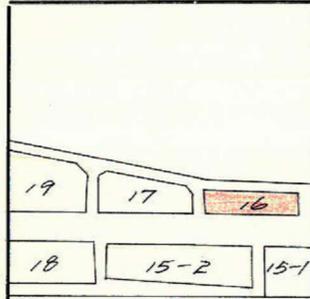

この図面等は、土地区画整理事業に関する参考資料として提供しています。
 ○図面等は換地処分時のものであり、現在の状況とは異なる場合があります。
 ○図面等によって、境界等が確定されるものではありません。

草牟田 16 7 0 117

縮尺 $\frac{1}{600}$
 トリハ-精度 21.400

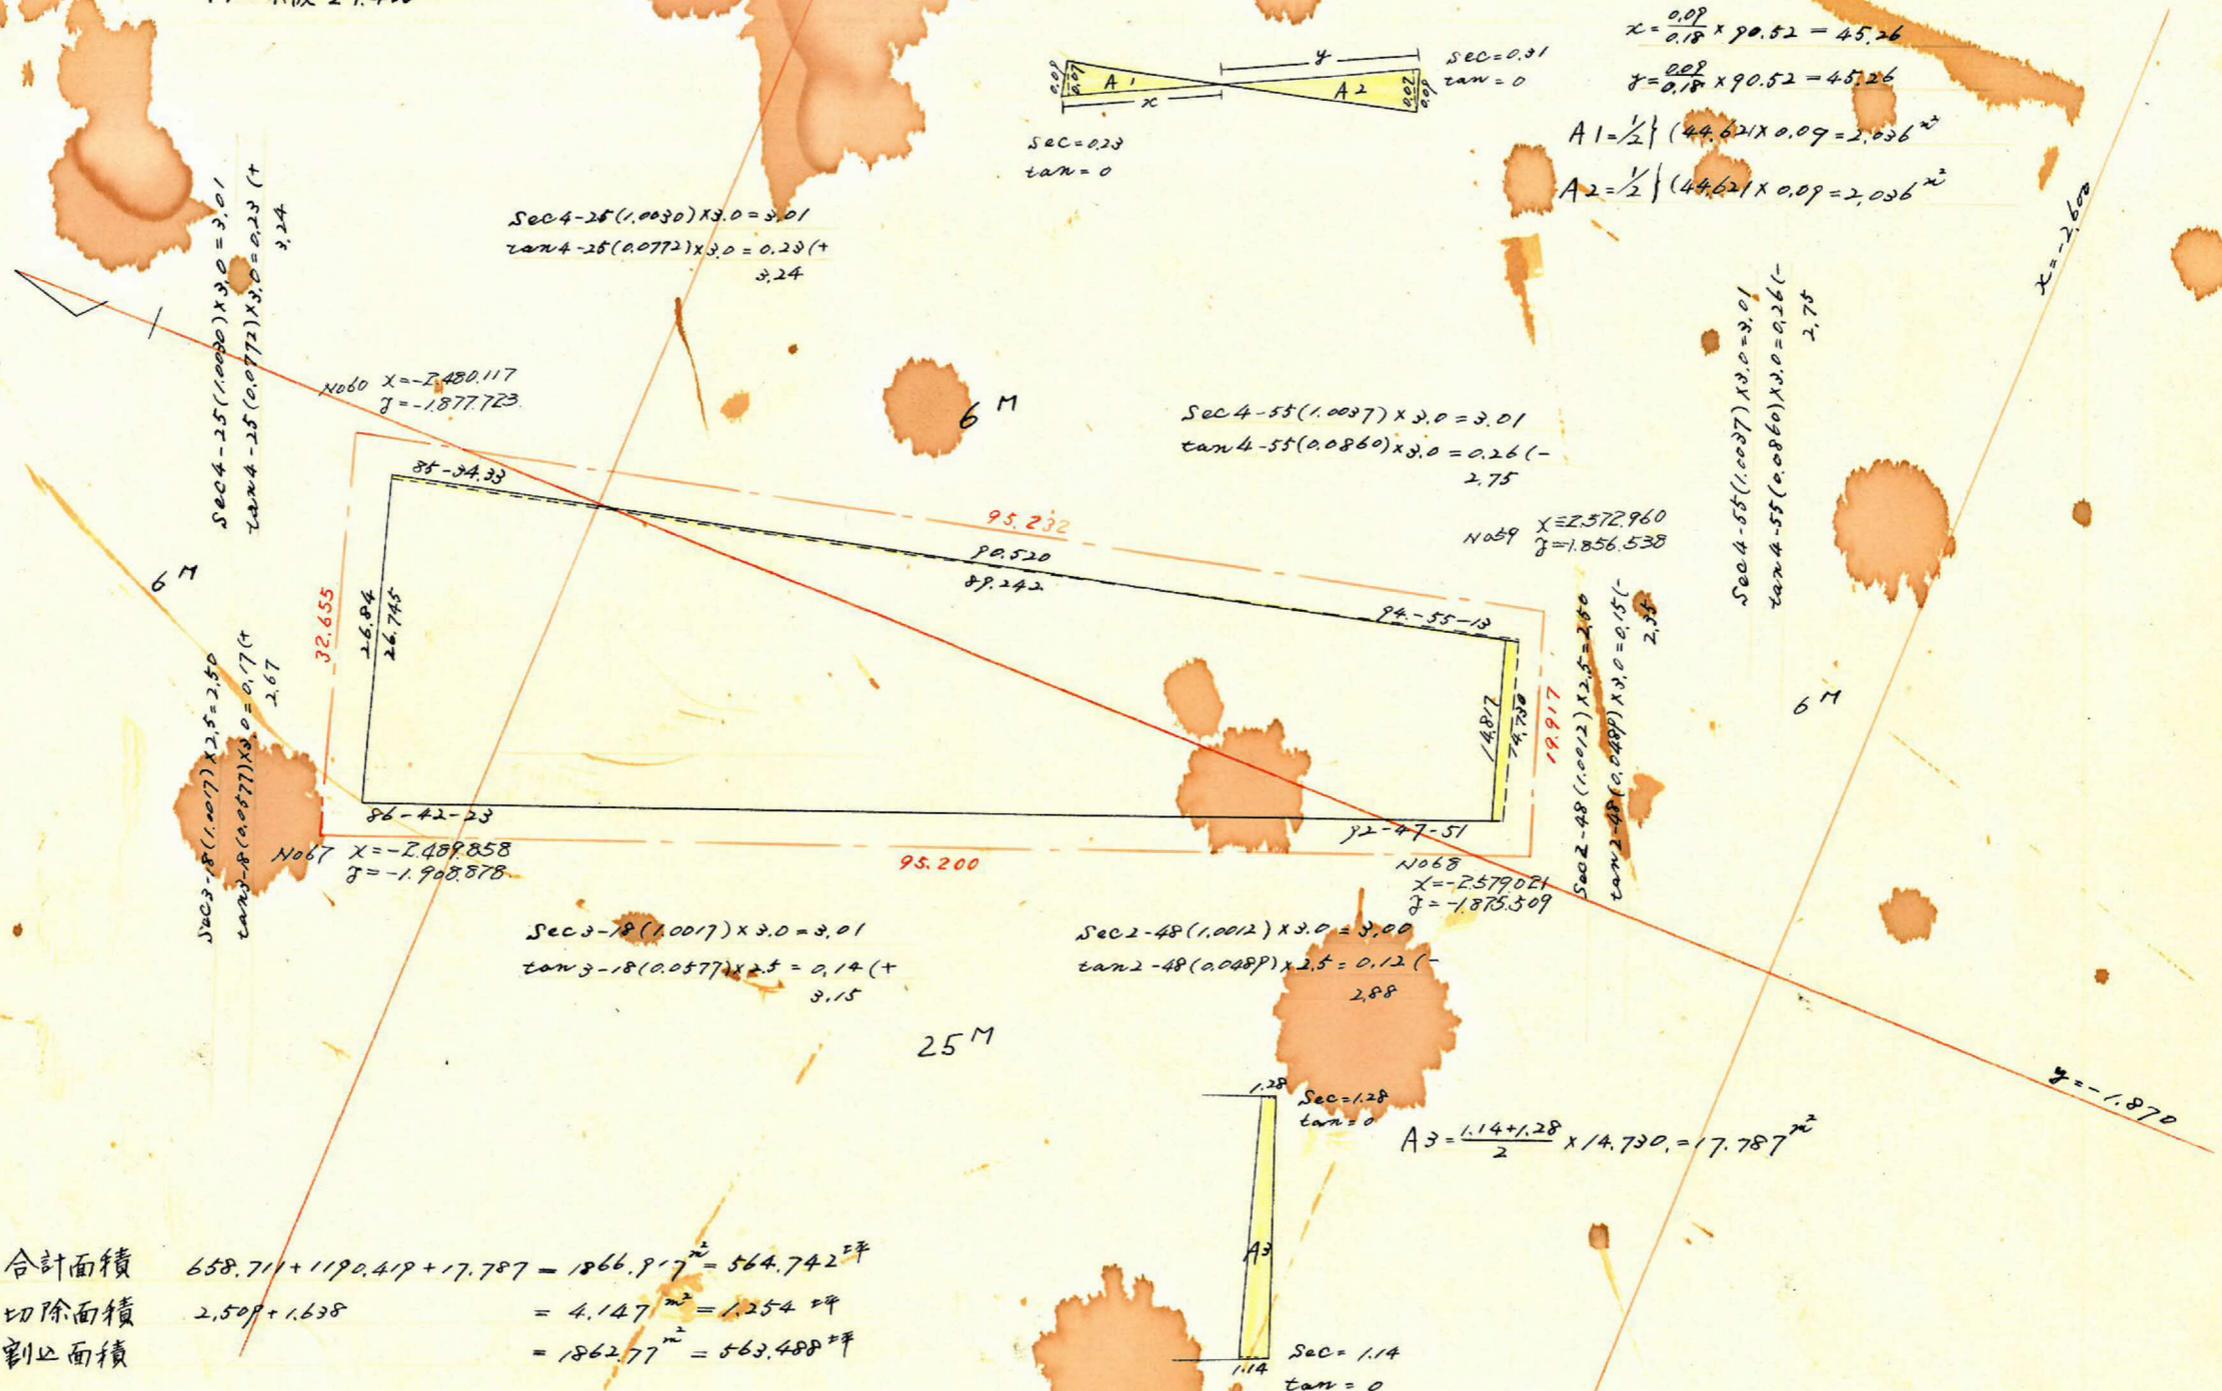

合計面積 $658.711 + 1190.419 + 17.787 = 1866.917 \text{ m}^2 = 564.742 \text{ 坪}$
 切除面積 $2.509 + 1.638 = 4.147 \text{ m}^2 = 1.254 \text{ 坪}$
 割込面積 $= 1862.77 \text{ m}^2 = 563.488 \text{ 坪}$

この図面等は、土地区画整理事業に関する参考資料として提供しています。
 ○図面等は換地処分時のものであり、現在の状況とは異なる場合があります。
 ○図面等によって、境界等が確定されるものではありません。