
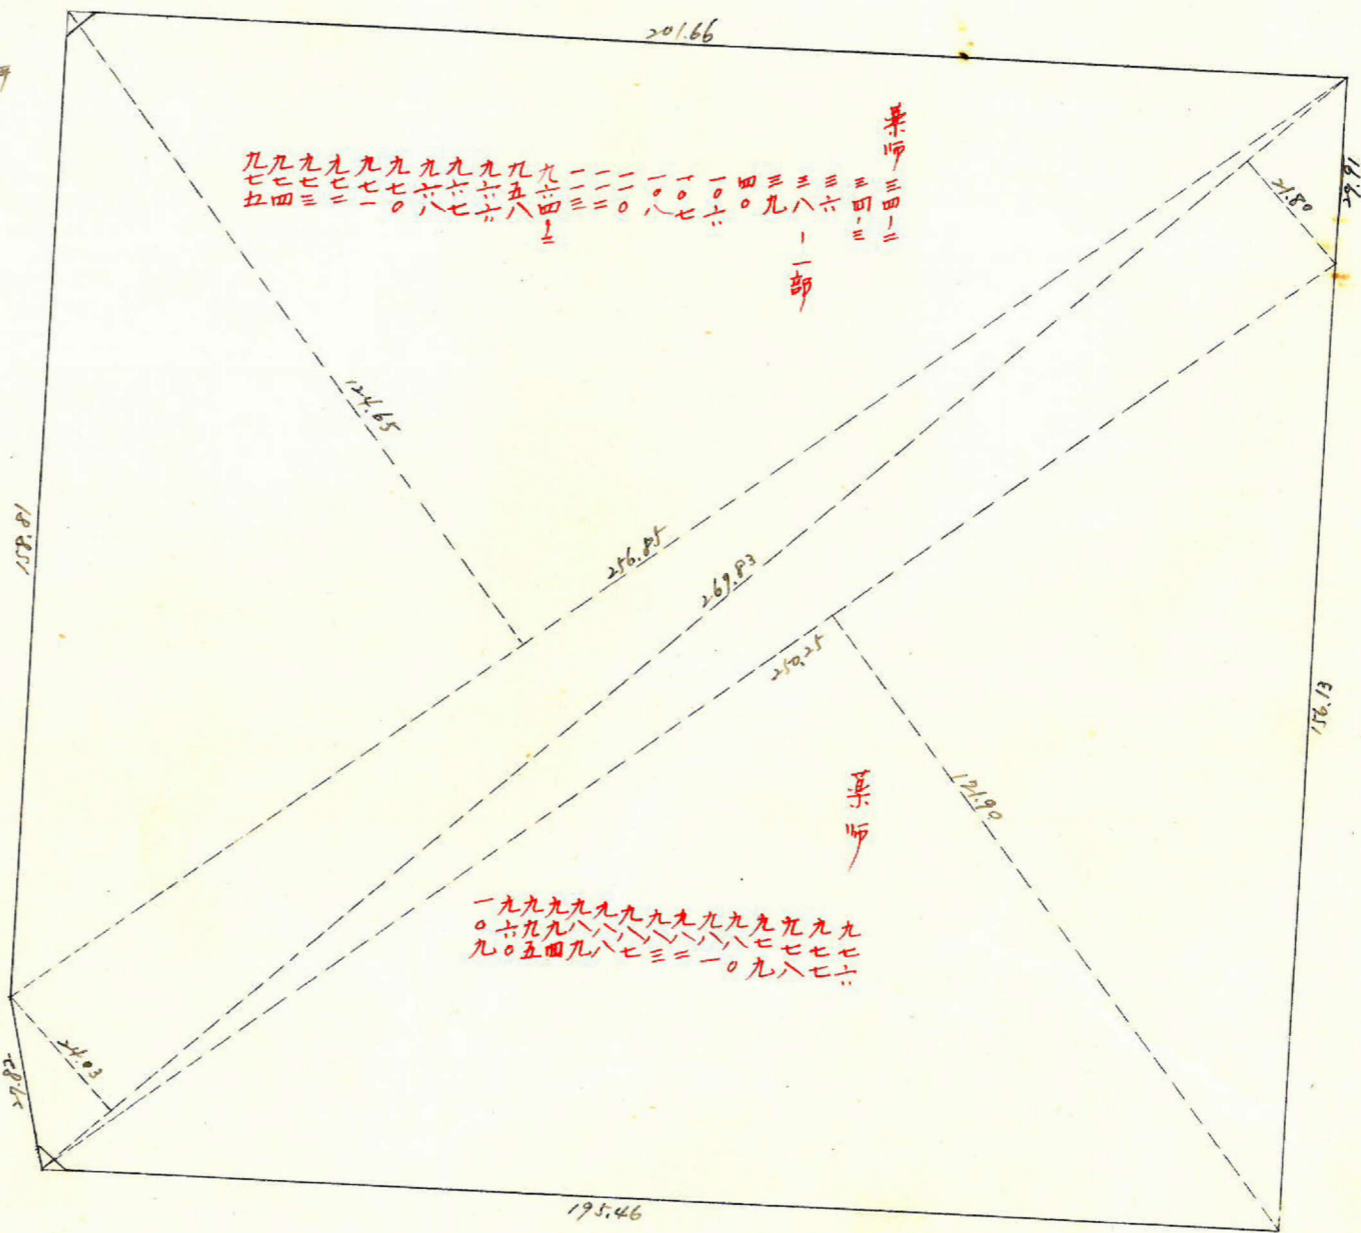


課長	係長	測量士	係



(分筆前)
確定面積平面図 $S = \frac{1}{1200}$

ブロック番号 城西 107号

新地名 町丁目
 年 月 日

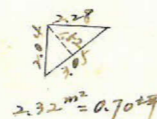


ロツト1 杭8

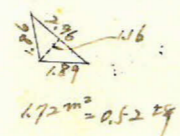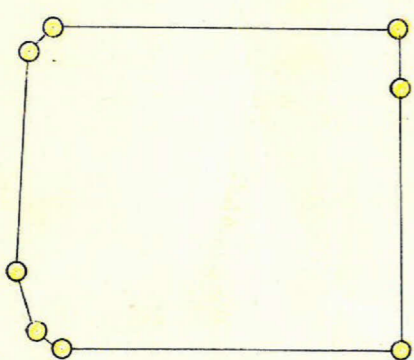

この図面等は、土地区画整理事業に関する参考資料として提供しています。
 ○図面等は換地処分時のものであり、現在の状況とは異なる場合があります。
 ○図面等によって、境界等が確定されるものではありません。

城西 107 ブロック 縮尺 1/1200

この図面等は、土地区画整理事業に関する参考資料として提供しています。
 ○図面等は換地処分時のものであり、現在の状況とは異なる場合があります。
 ○図面等によって、境界等が確定されるものではありません。

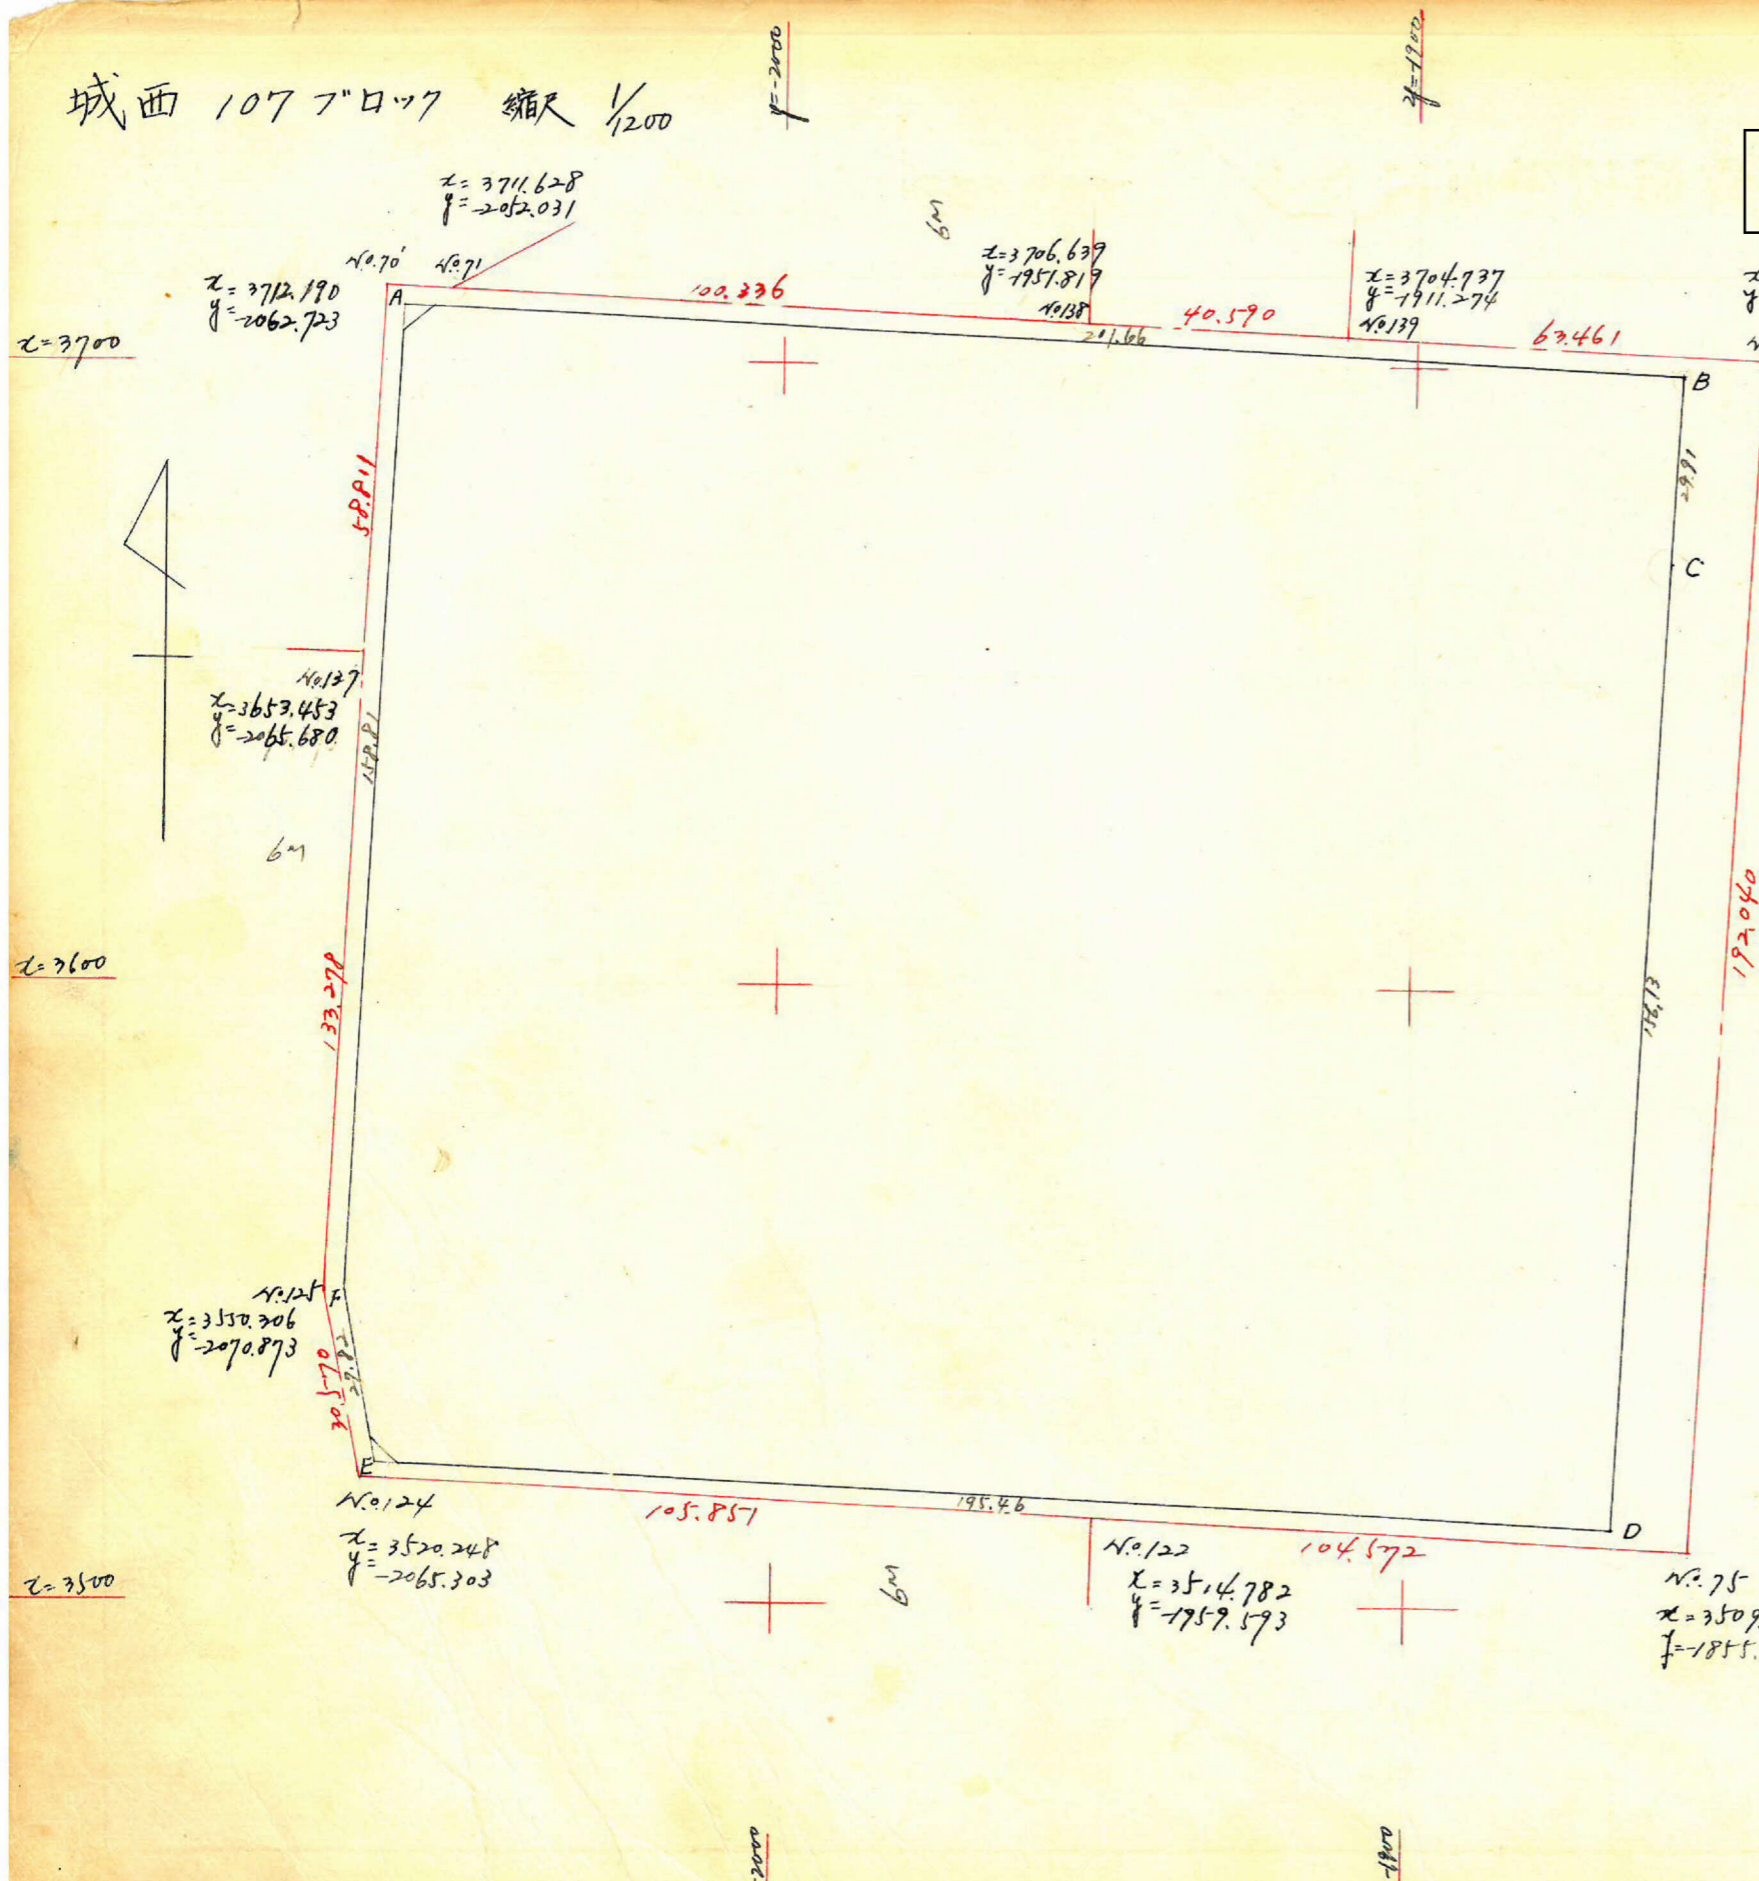

測点	座標	積算	積算	積算	積算	積算	積算
A	$x=3708.828, y=2068.999$	$+9.849$	$+39.724$	-2059.773	-201.420	-200.076	-73821.2146
B	$x=3688.999, y=2069.104$	$+29.875$	$+185.814$	-1858.353	$+1.344$	$+9.067$	-34557.7384
C	$x=3609.104, y=2069.165$	$+15.839$	$+146.241$	-1867.420	$+7.723$	$+202.941$	-29309.3382
D	$x=3513.165, y=2062.863$	-9.698	-37.049	-1862.638	$+195.218$	$+200.299$	$+76418.6753$
E	$x=3520.248, y=2065.303$	-27.351	-185.965	-2067.699	$+5.061$	-2.865	$+384519.6445$
F	$x=3708.828, y=2065.303$	-158.614	-148.765	-2059.773	-7.926	-209.346	$+306422.1303$
Σ		$+9.849$			-201.420		$+74888.1289$

$\frac{1}{2} = 37444.06 \text{ m}^2$
 $\frac{1}{2} = 37444.06 \text{ m}^2$

合計面積
 $37444.06 \text{ m}^2 \times 0.3025 = 11326.82 \text{ 坪}$
 $404 \text{ m}^2 \times 0.3025 = 122.2 \text{ 坪}$
 11325.60 坪

$x=3700$

$x=3600$

$x=3500$