

課長	係長	測量士	係







(分筆前)  
 確定面積平面図  $S = 1$

ブロック番号 上町

54-4号


新地名 町 丁目

この図面等は、土地区画整理事業に関する参考資料として提供しています。  
 ○図面等は換地処分時のものであり、現在の状況とは異なる場合があります。  
 ○図面等によって、境界等が確定されるものではありません。

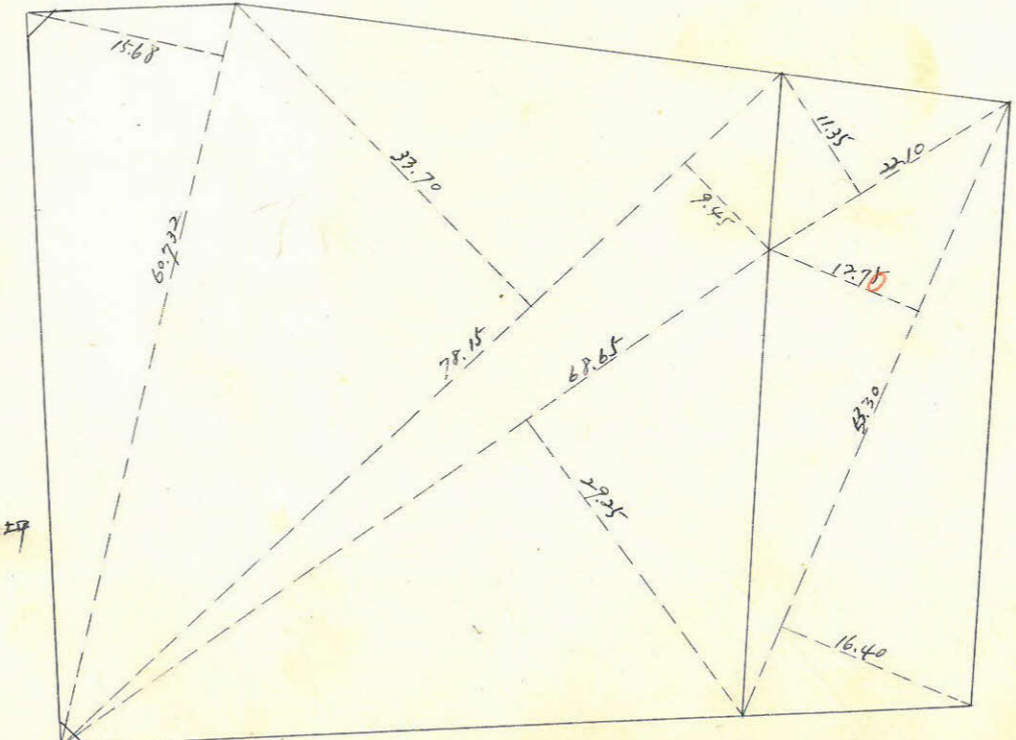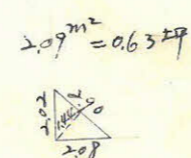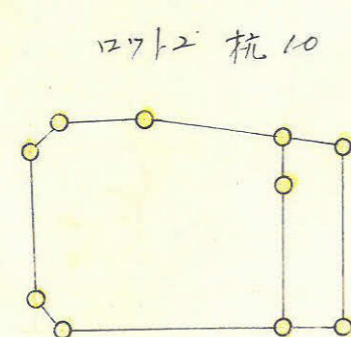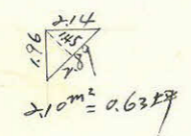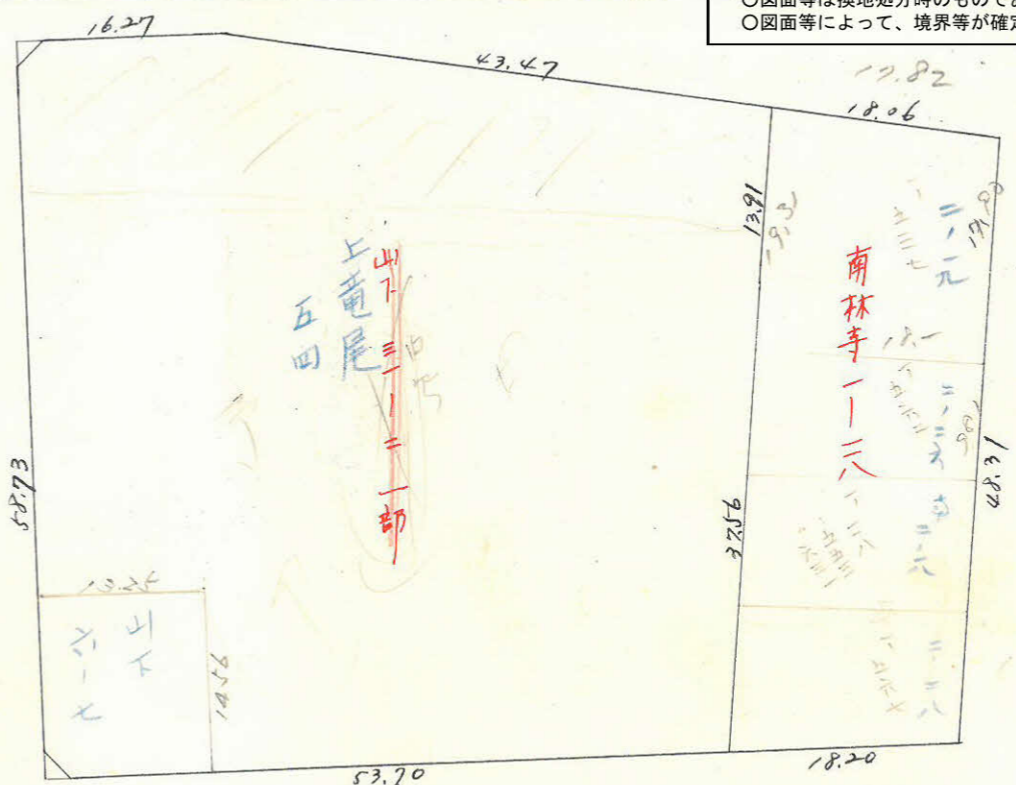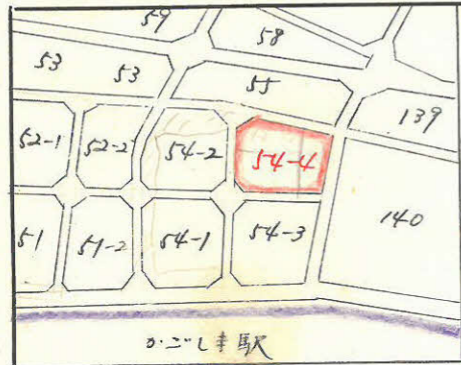



上田 54-4 71277 縮尺 1/600

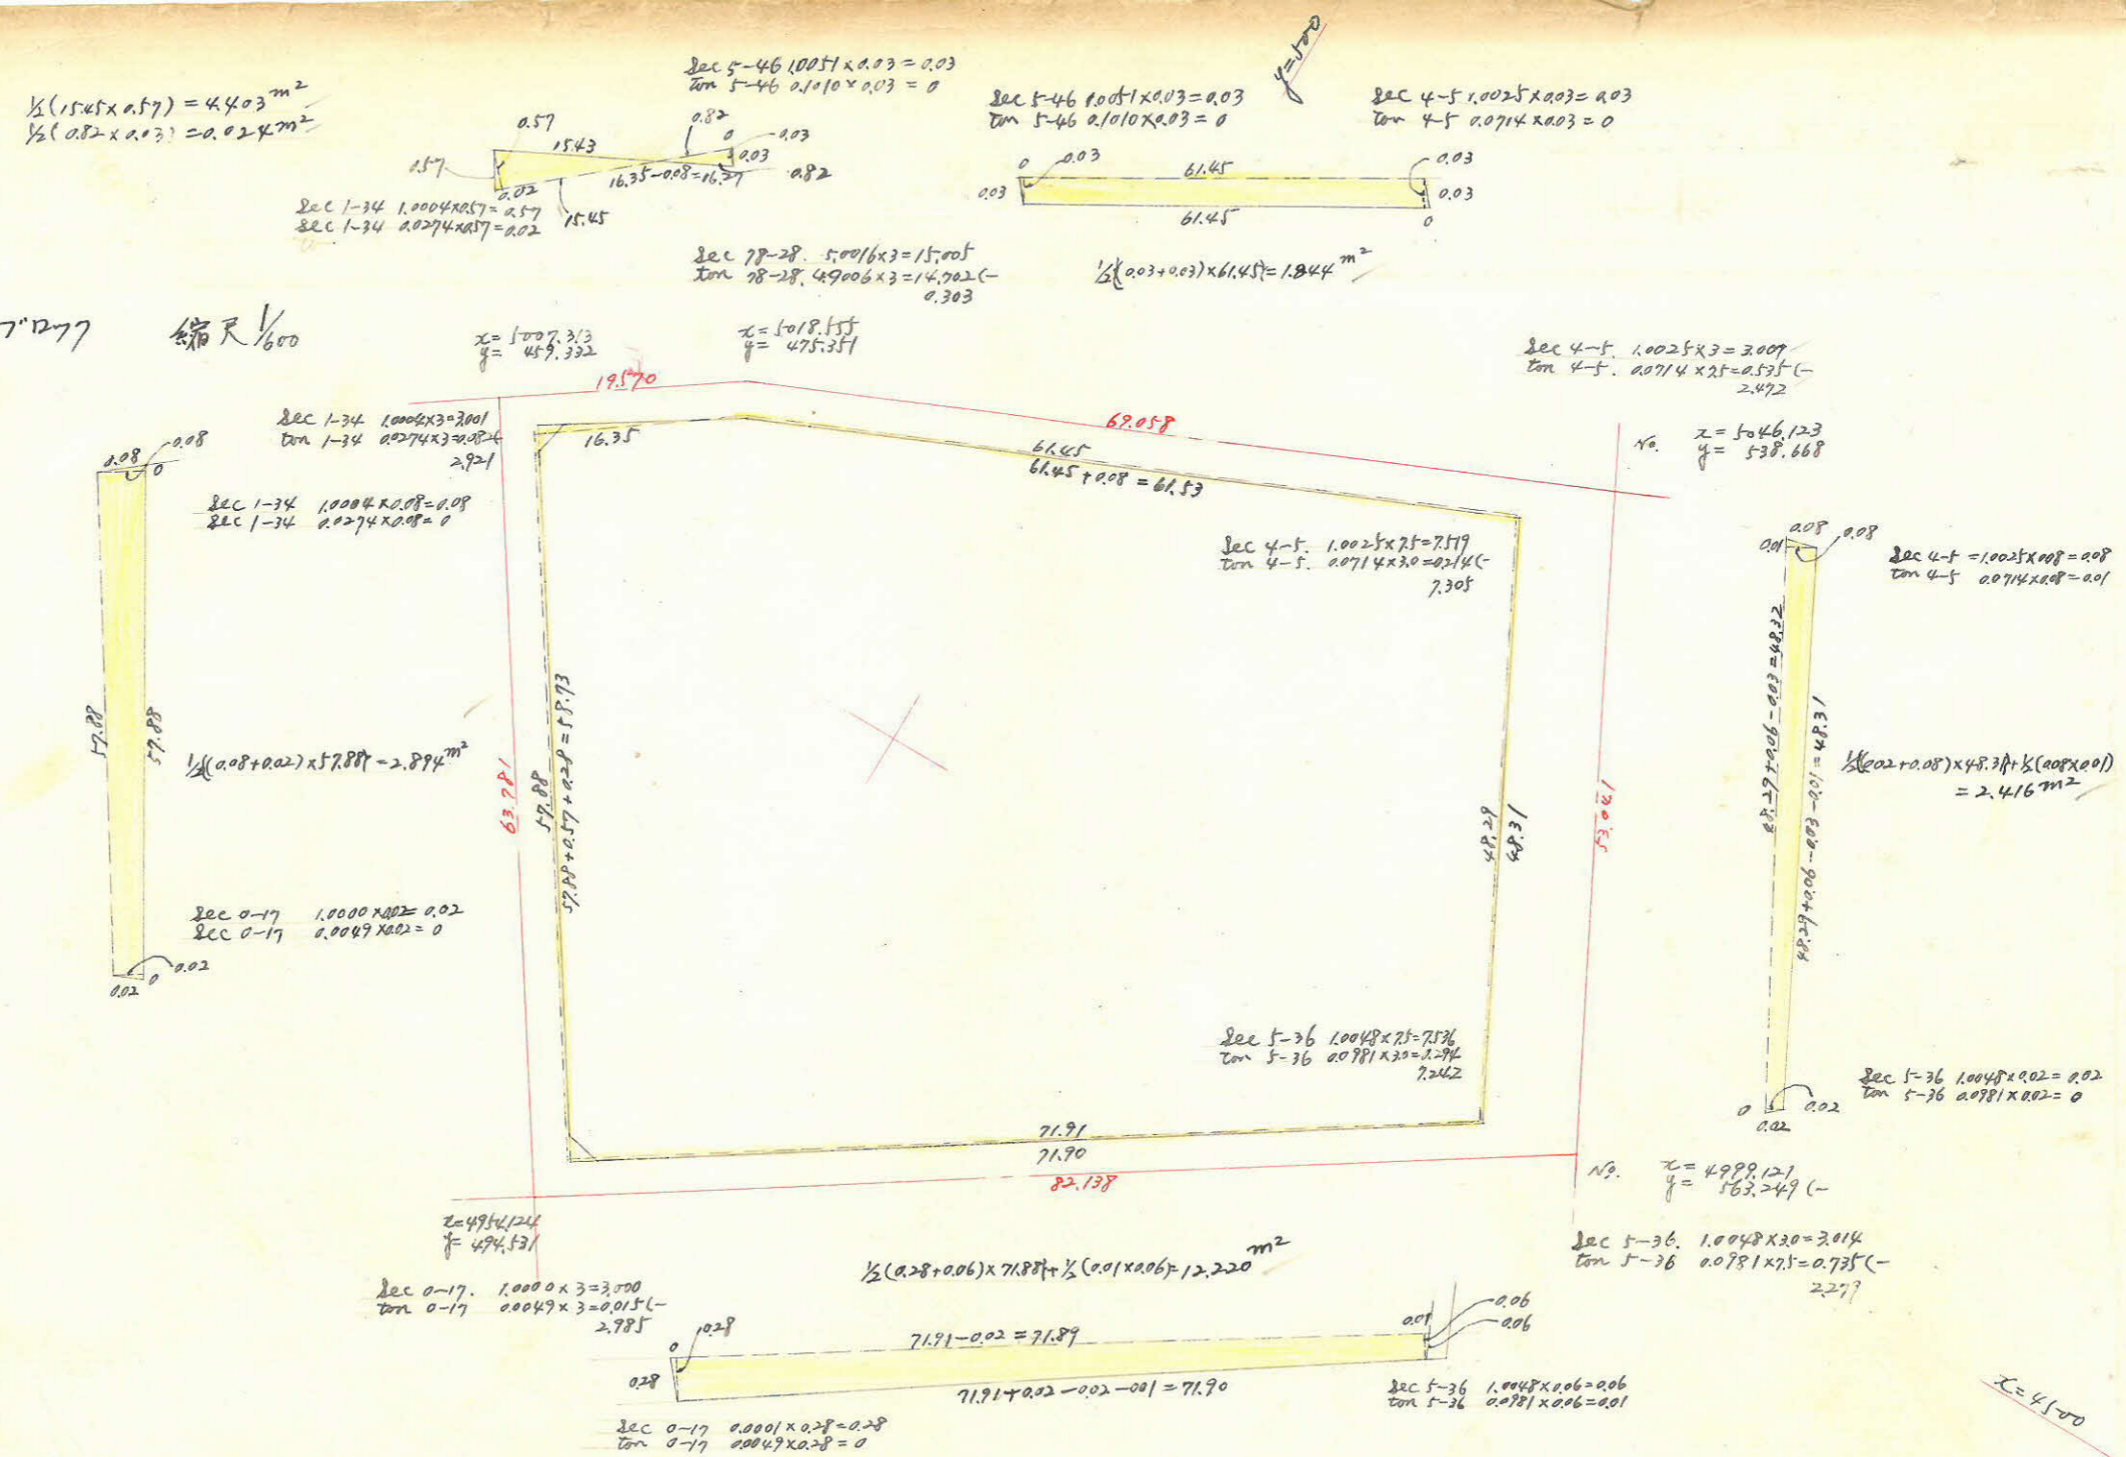

測点	内角	仮方位角	方位	距離	cosin	sin	緯距		経距		修正緯距	修正経距	倍子午	倍面積	
							N	S	E	W					
A	94°-5'	88°-55'	N88°-55'E	48.29	0.07121	0.99746	3.439		48.167		3.438	48.171	+48.171	+165.612	
B	95°-36'	170°-19.5'	S19°-41'E	71.91	0.98575	0.16820		70.885	12.095		70.887	12.100	+108.442	-7687.128	
C	90°-17'	260°-2.580'	S20°-27'W	57.88	0.17308	0.98491		10.018		57.007	10.019	57.002	+63.539	-636.597	
D	91°-24'	348°-28'	N11°-32'W	16.35	0.97781	0.19994	16.020		3.269	16.220		3.268	+3.268	+52.353	
E	168°-28'	0		61.45			61.450				61.448				
Σ							80.909	80.903	60.262	60.276	80.906	80.906	60.271	60.271	-8105.760

合計面積  $4052.88 \text{ m}^2 + 2.416 \text{ m}^2 + 12.220 \text{ m}^2 - 2.894 \text{ m}^2 + 4.403 \text{ m}^2 - 0.024 \text{ m}^2 - 1.844 \text{ m}^2 = 4067.16 \text{ m}^2$

前除り  
割込

この図面等は、土地区画整理事業に関する参考資料として提供しています。  
 ○図面等は換地処分時のものであり、現在の状況とは異なる場合があります。  
 ○図面等によって、境界等が確定されるものではありません。

縮尺 1/600