
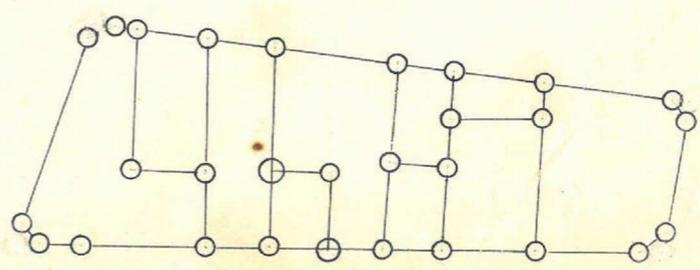
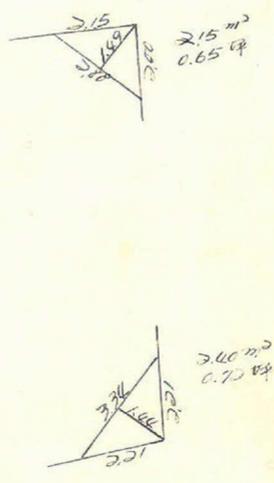
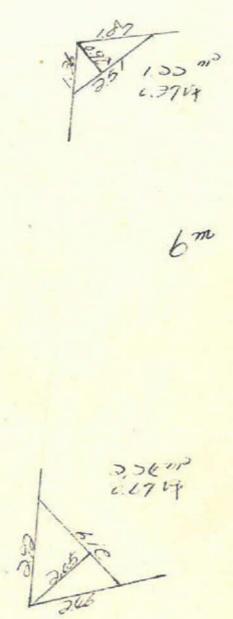
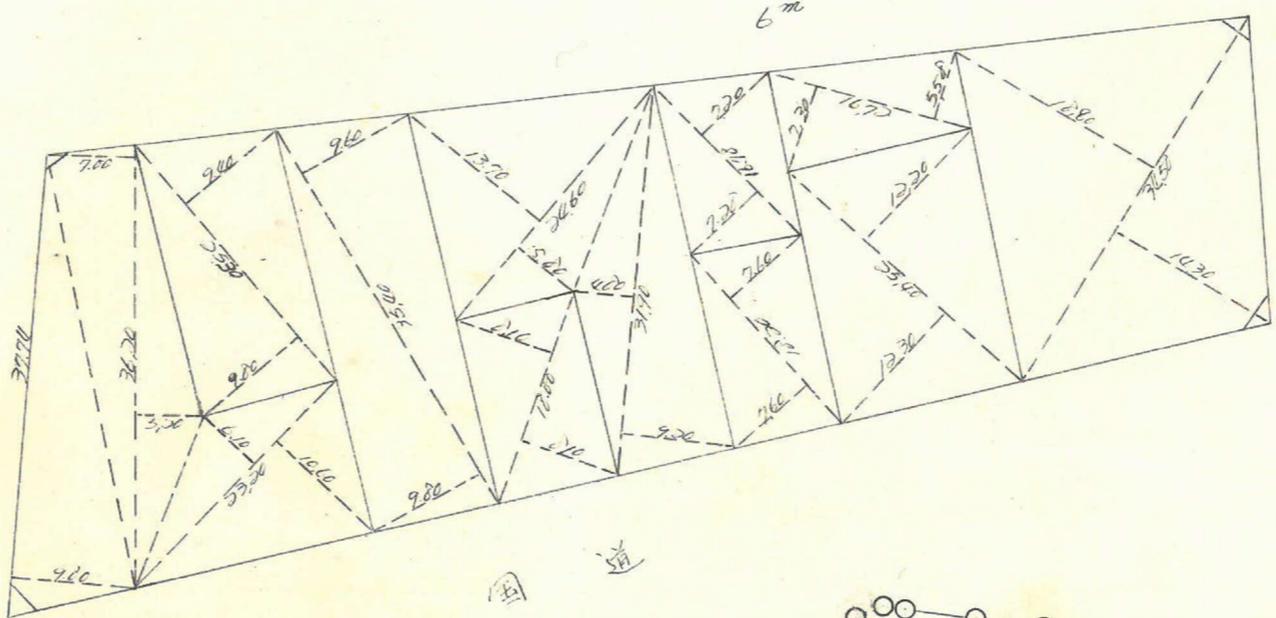
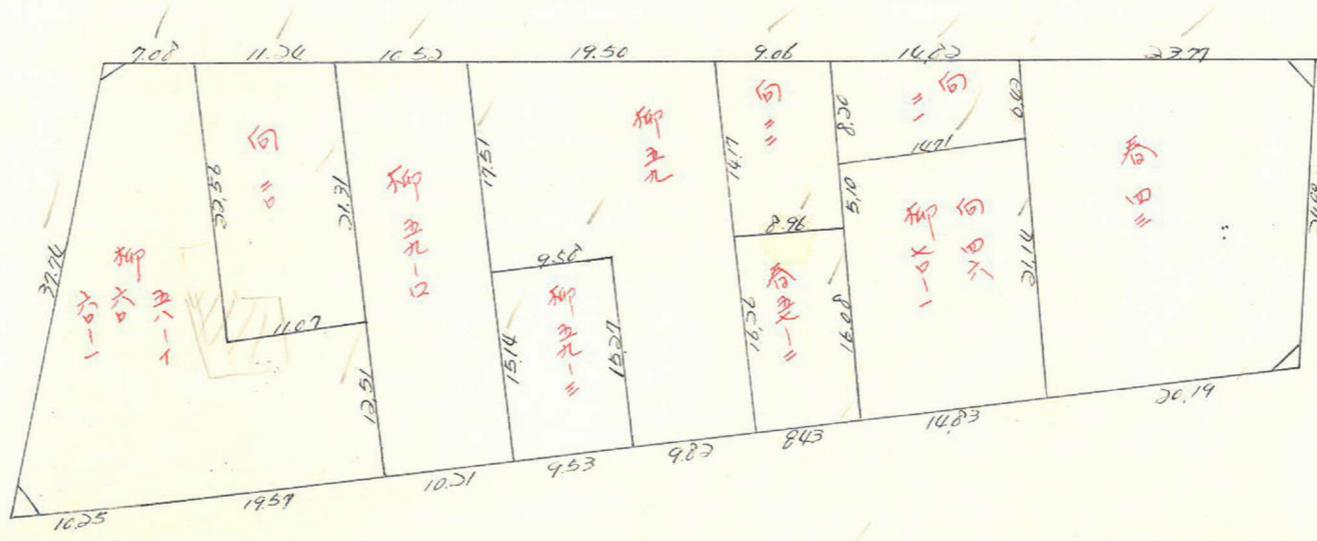


課長	係長	測量士	係

(分筆前)
 確定面積平面図 $S = \frac{1}{400}$

ブロック番号 前 136号


新地名 町 丁目
 年 月 日

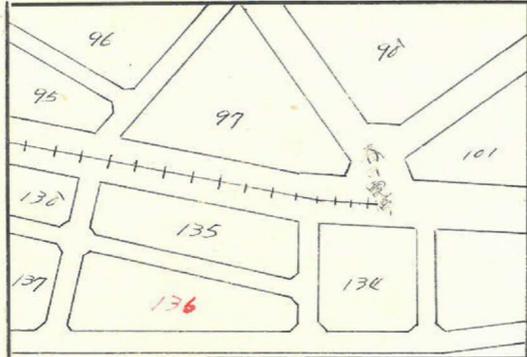

この図面等は、土地区画整理事業に関する参考資料として提供しています。
 ○図面等は換地処分時のものであり、現在の状況とは異なる場合があります。
 ○図面等によって、境界等が確定されるものではありません。

上田 136 11077

縮尺 1/600

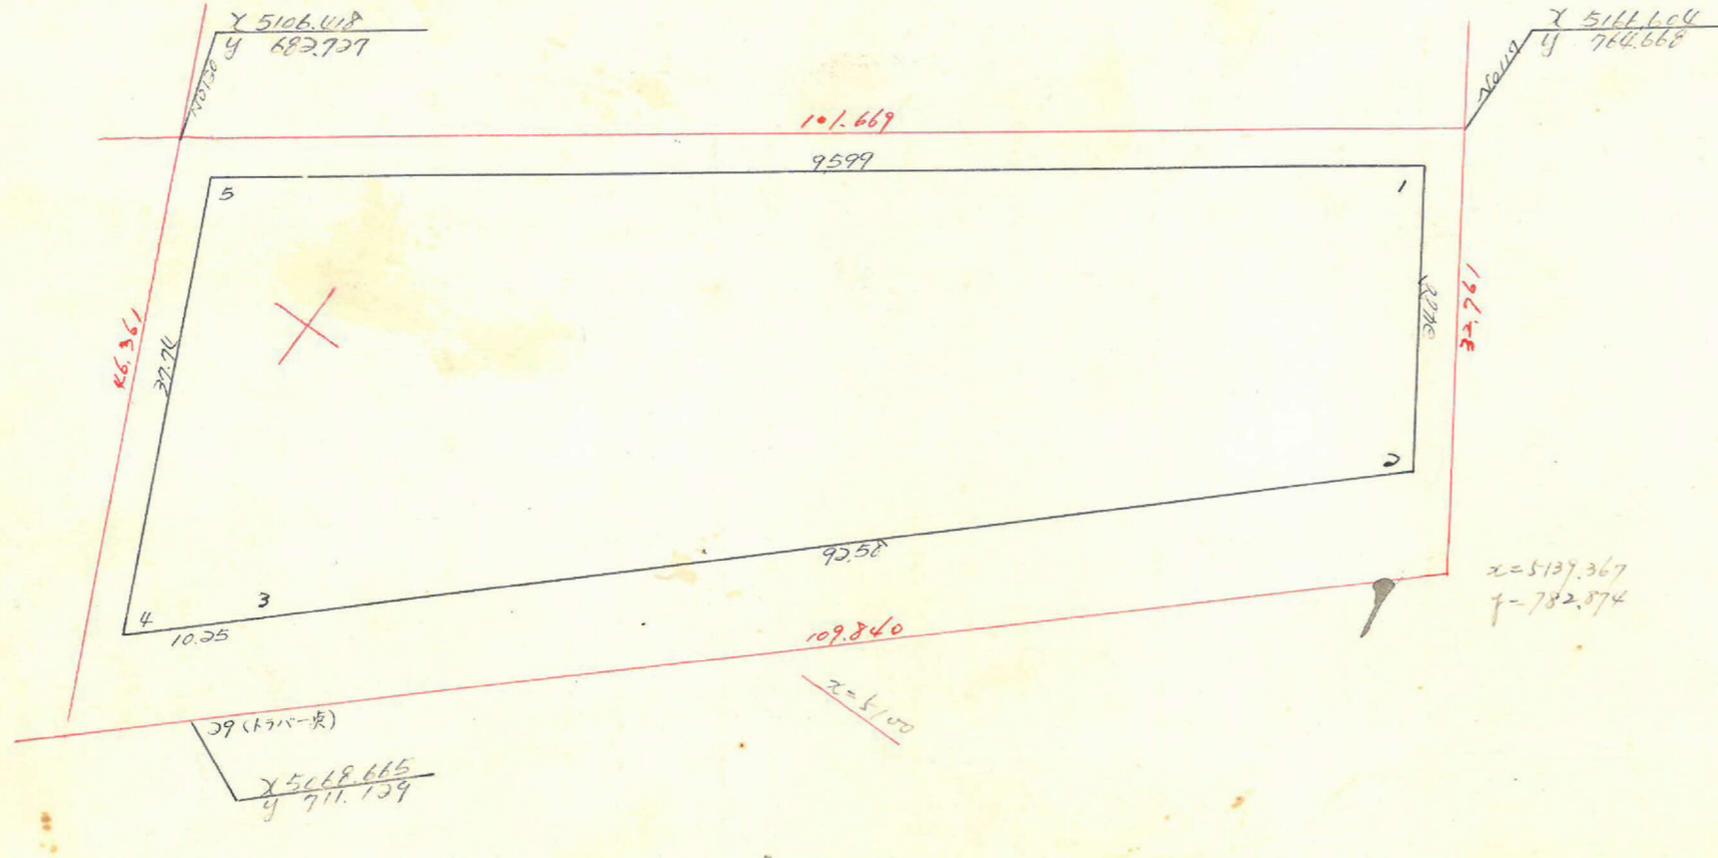

	1	2	3	4	5	6	3x4	1x6
1	5162.200			763.803				
2	5141.519	-20681	-83992	777.632	+13239	-53712	65 314 887	276 161 269
3	5070.202	-63311	-70254	710.091	-67541	-75021	49 286 733	301 276 925
4	5071.265	-6943	+27123	702.551	-7540	-27659	19 097 444	119 970 916
5	5105.391	+34126	+90925	686.434	-16,117	+61252	62 420 876	312 715 410
1	5162.200	+56809	+36128	763.803	+77369	+91192	27 594 625	470 702 316
		-20681			+13239			
							6000 605	6000 606

1/2 7044.30 m² 920.91 m

合計面積

剪除

7-277

1.22 + 2.24 + 2.15 + 2.40 = 8.01 m²
 3044.30 m² 920.91 m
 2.42 m²
 7036.39 m² 918.47 m

この図面等は、土地区画整理事業に関する参考資料として提供しています。
 ○図面等は換地処分時のものであり、現在の状況とは異なる場合があります。
 ○図面等によって、境界等が確定されるものではありません。