

課	長	係	長	測量士	系

(分 筆 後)
 確定面積平面図 S = $\frac{1}{600}$



ブロック番号 表 71 号

新地名 町 丁目
 荒田町目 18
 年 月 日

この図面等は、土地区画整理事業に関する参考資料として提供しています。
 ○図面等は換地処分時のものであり、現在の状況とは異なる場合があります。
 ○図面等によって、境界等が確定されるものではありません。

荒田工区 71BL

荒田
 $S = \frac{1}{600}$
 七一
 縮尺 六〇〇分の一

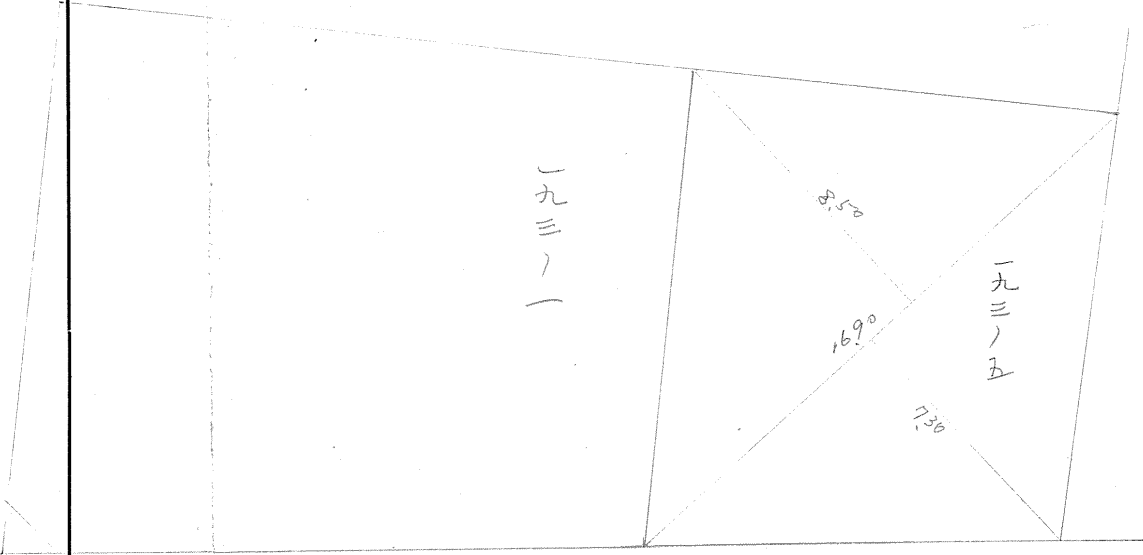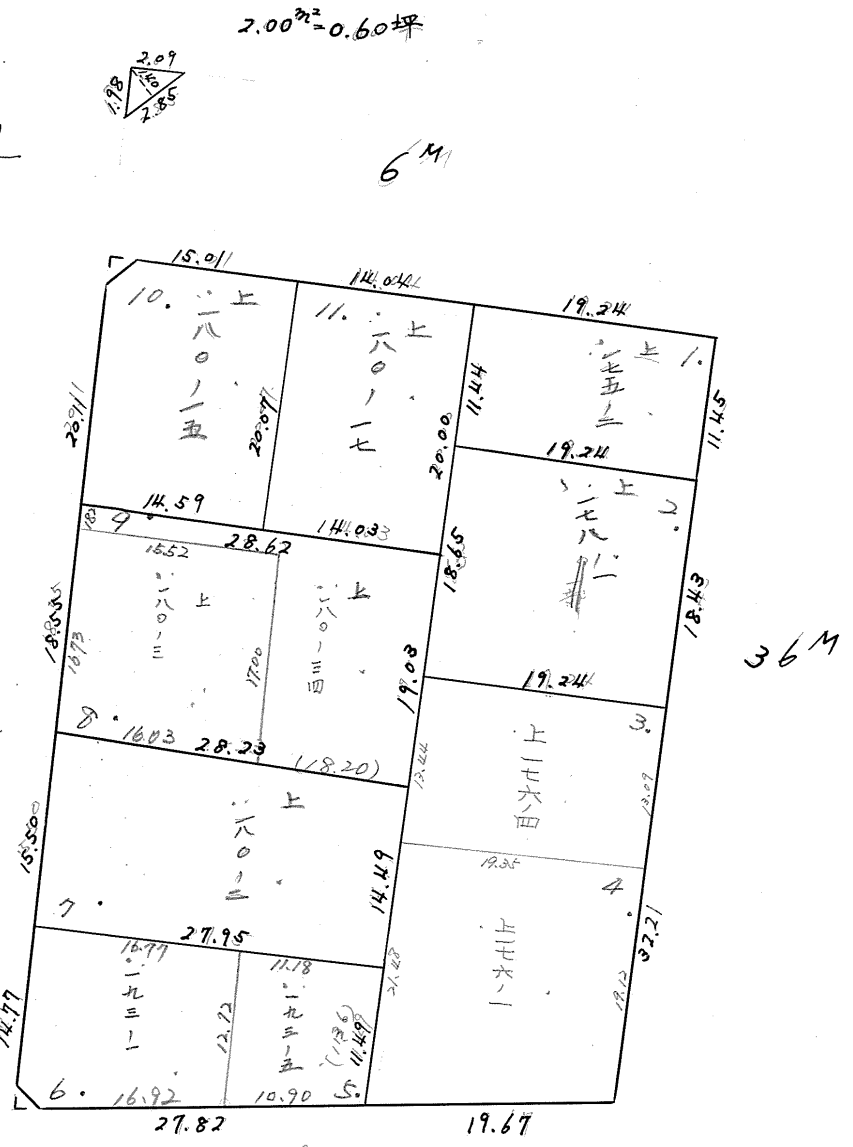

一九三ノ一
 $\frac{1}{2}(8.50 + 7.30) \times 16.90 = 133.51 \text{ m}^2$
 一九三ノ五
 $363.22 - 133.51 = 229.71$