

課長	係長	測量士	係

(分 筆 後)
 確定面積平面図 S = $\frac{1}{600}$

ブロック番号 上荒 62 号



新地名 荒田 町 丁目
 荒田 丁目 27
 年 月 日

荒田工区 62βL

S = $\frac{1}{600}$

6M

$2.03 \times 2^2 = 0.61$ 坪

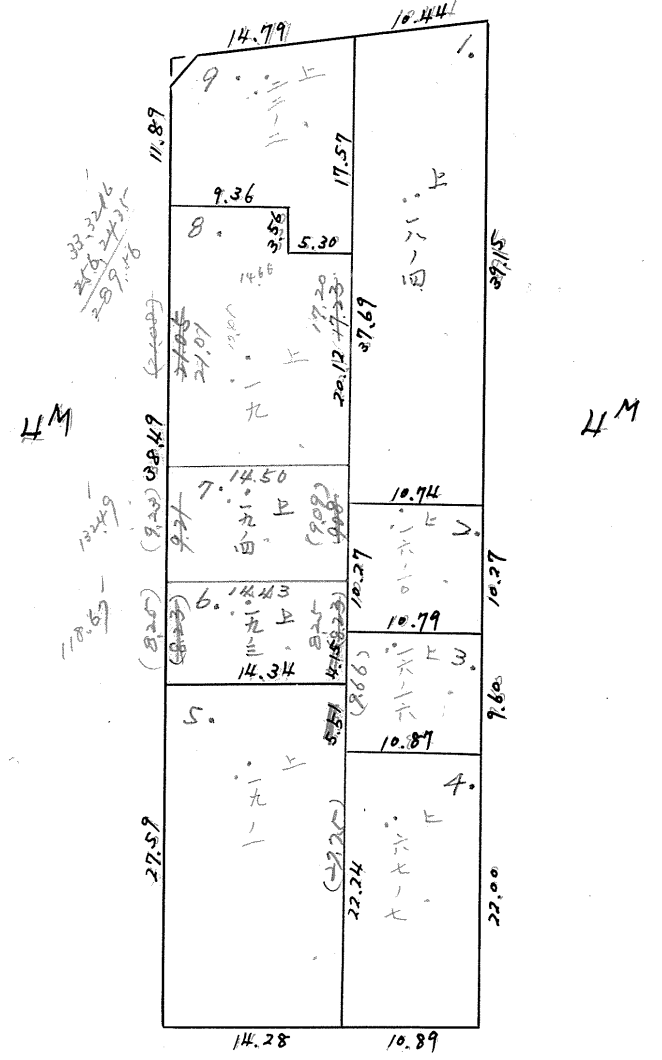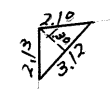

荒田工区六ニブロック

縮尺 六〇〇分の一

8M

この図面等は、土地区画整理事業に関する参考資料として提供しています。
 ○図面等は換地処分時のものであり、現在の状況とは異なる場合があります。
 ○図面等によって、境界等が確定されるものではありません。