
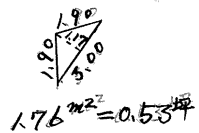


課	長	係	長	測量士	係






(分 筆 後)
 確定面積平面図 $S = \frac{1}{600}$

ブロック番号 上荒 254 号 丁目 3 / 月 日

254BL $\frac{1}{600}$
 254 BL 縮尺 $\frac{1}{600}$

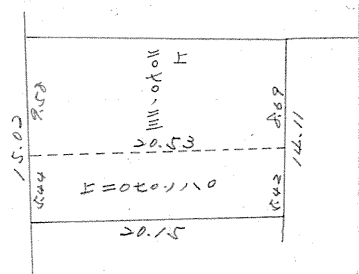

4.5M

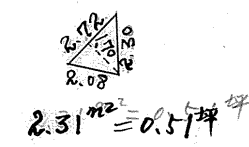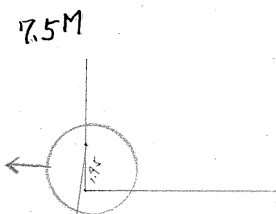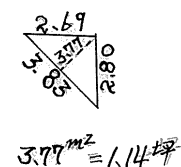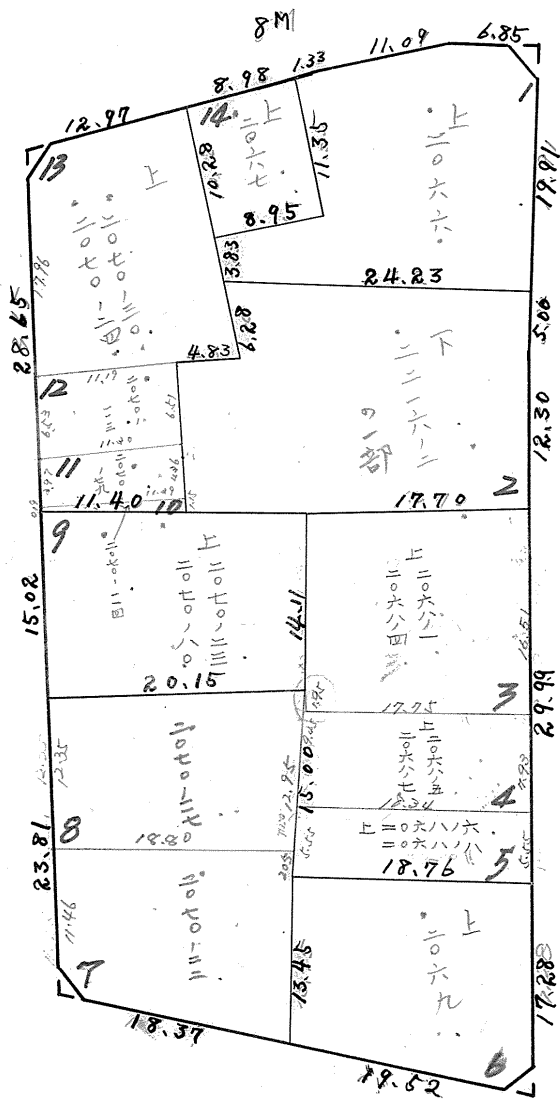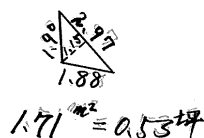


この図面等は、土地区画整理事業に関する参考資料として提供しています。
 ○図面等は換地処分時のものであり、現在の状況とは異なる場合があります。
 ○図面等によって、境界等が確定されるものではありません。

課	長	係	長	測	量	士	系

(分 筆 後)
 確定面積平面図 S = 1 /

ブロック番号 上荒 254 号

新地名 町 丁目
 荒田2丁目3/
 年 月 日

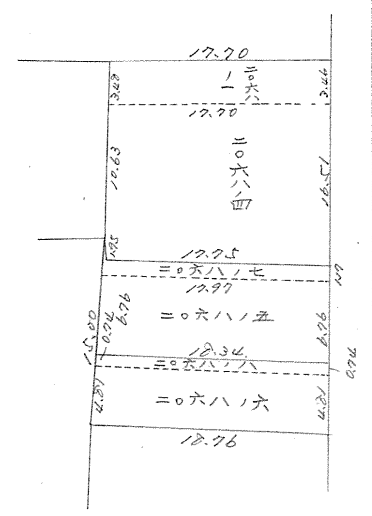

この図面等は、土地区画整理事業に関する参考資料として提供しています。
 ○図面等は換地処分時のものであり、現在の状況とは異なる場合があります。
 ○図面等によって、境界等が確定されるものではありません。