

課長	係長	測量士	係

(分筆前) 確定面積平面圖 $S = \frac{1}{600}$






ブロック番号

荒田




75号

新地名 町 丁目
年 月 日

この図面等は、土地区画整理事業に関する参考資料として提供しています。
○図面等は換地処分時のものであり、現在の状況とは異なる場合があります。
○図面等によって、境界等が確定されるものではありません。

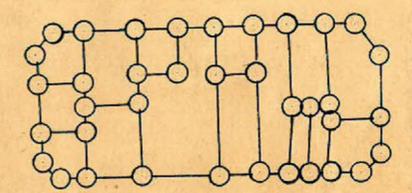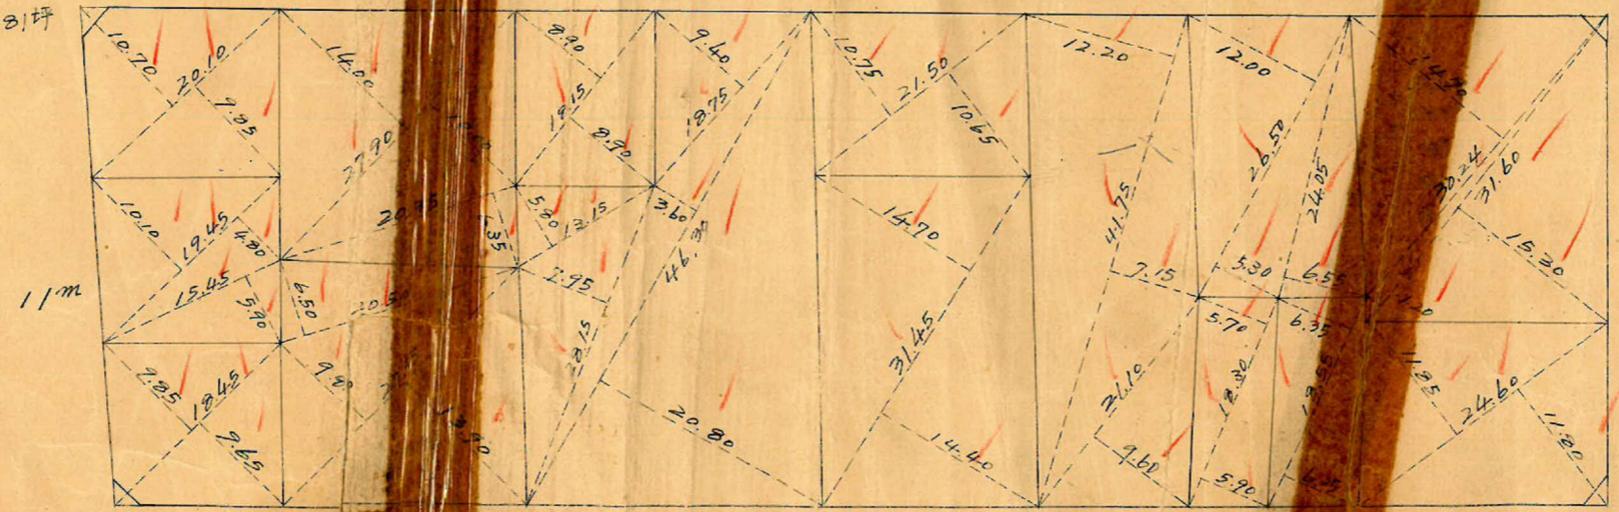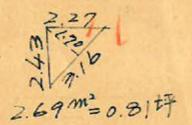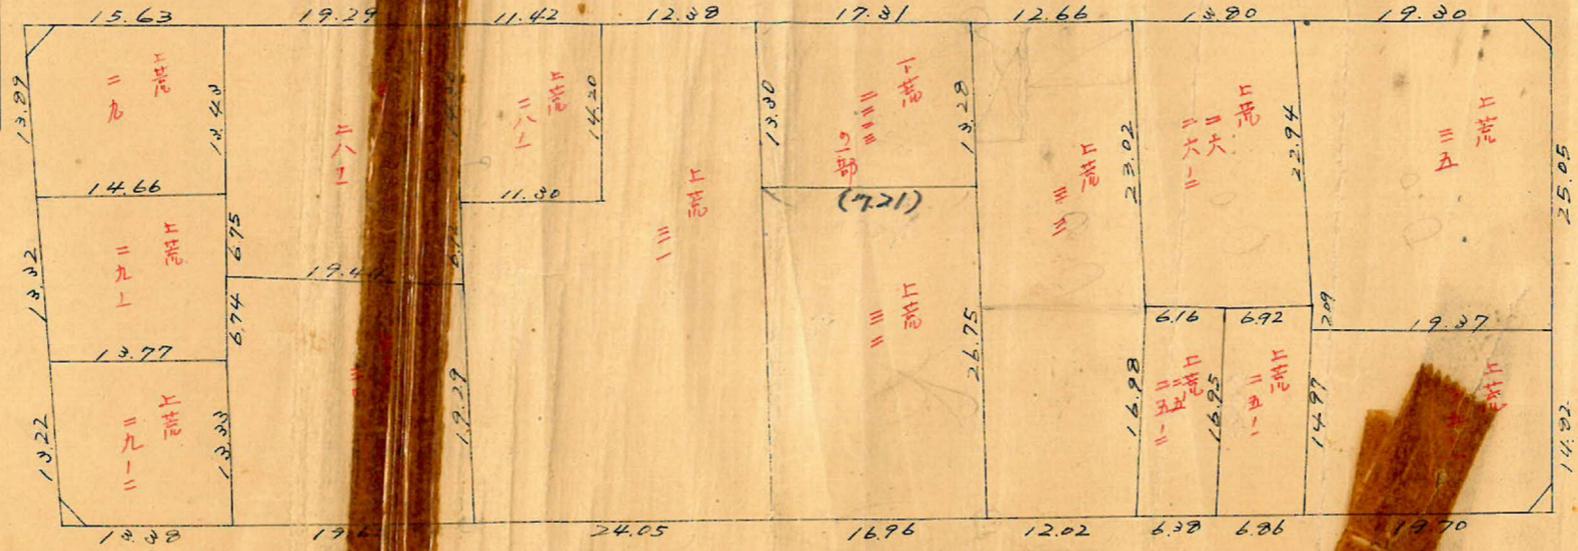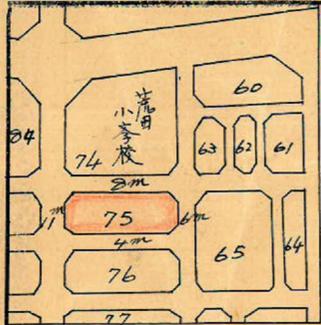


0.7 x 1.5 杭 37

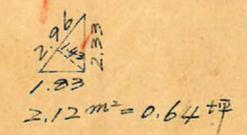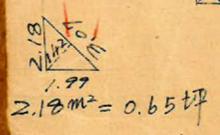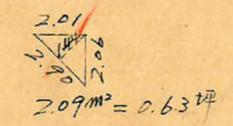

この図面等は、土地区画整理事業に関する参考資料として提供しています。
 ○図面等は換地処分時のものであり、現在の状況とは異なる場合があります。
 ○図面等によって、境界等が確定されるものではありません。

上落田 75 7000 縮尺 1/600

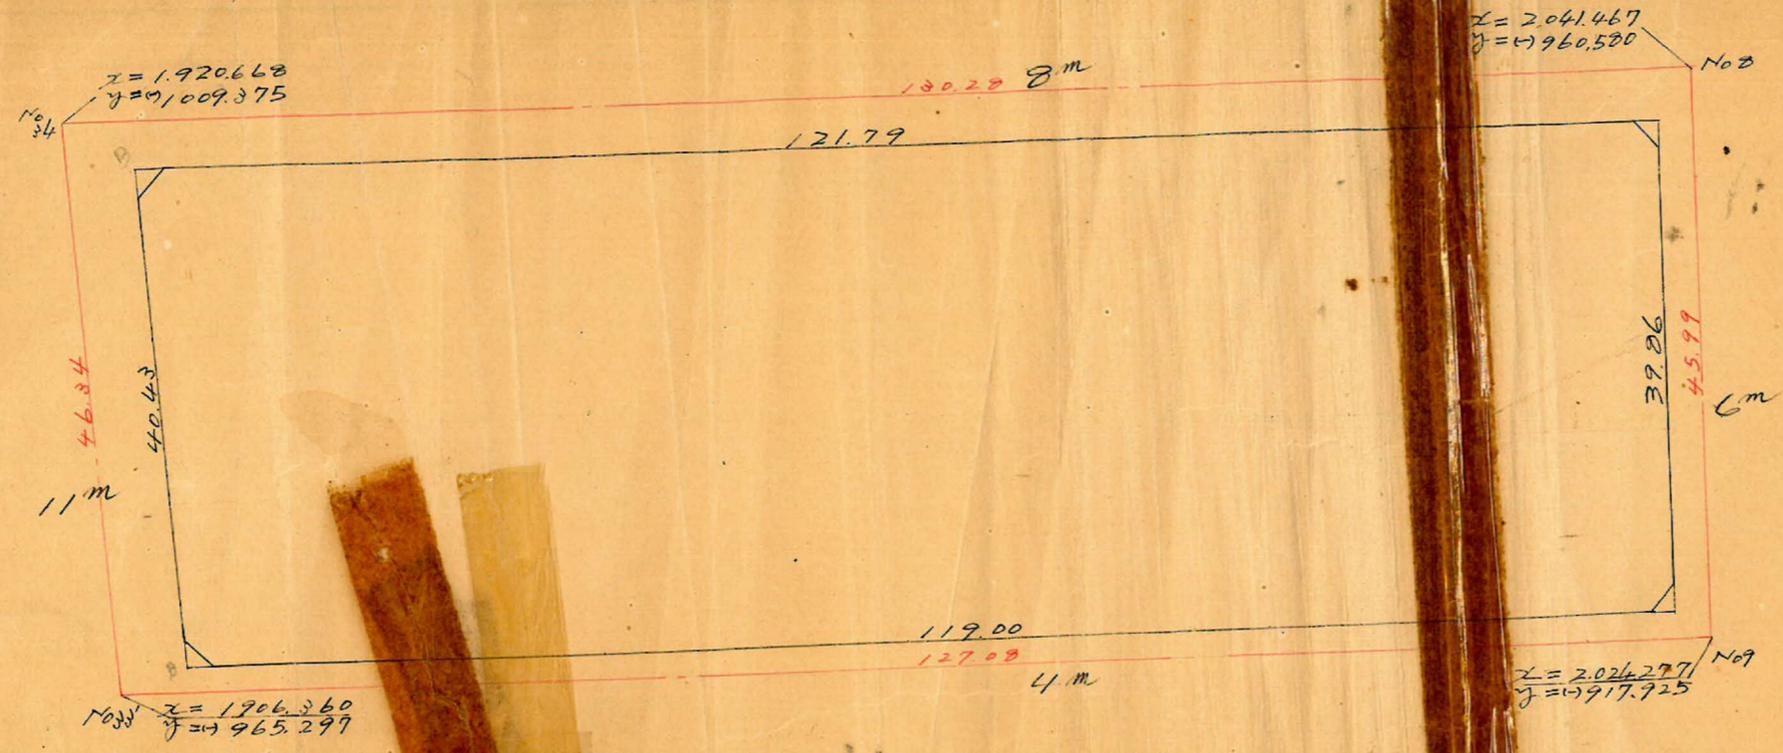

	1	2	3	4	5	6	2 x 4	1 x 6
	x	ax		y	ay			
A	1912.020			965.157	-38.457	+ 7.272	- 125.794.936	13.994.877
B	1924.488	+ 12.468	125.342	1003.614	+45.729	+22.706	- 93.272.780	68.502.062
C	2037.362	+112.874	98.000	957.825	+36.977	- 7.272	+115.428.451	14.707.533
D	2022.488	- 14.874	125.342	920.908	- 44.249	-22.706	+ 94.505.326	58.135.526
A	1912.020	-110.468	98.000	965.157	-38.457			
		+ 12.468					- 9.653.879	9.653.880
								$\times 1/2 = 4.826.94m^2$

合計面積
 剪除 "
 割込 "

$4.826.94m^2 (\times 0.3025 = 1.460.14坪) = 1.460.08坪$
 $0.9 + 2.12 + 2.69 + 2.18 = 9.08" (\times " = 2.74") = 2.73"$
 $= 1.457.35"$

縮尺 1/900