


課長	係長	測量士	係

(分筆前)
確定面積平面圖 $S = \frac{1}{600}$






ブロック番号 上荒田 107号

新地名 町 丁目


昭33年 4月 10日

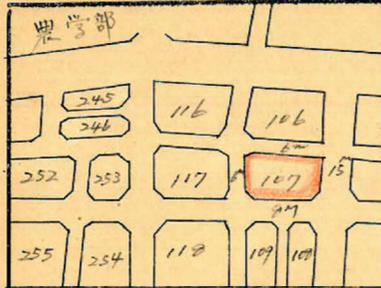

この図面等は、土地区画整理事業に関する参考資料として提供しています。
○図面等は換地処分時のものであり、現在の状況とは異なる場合があります。
○図面等によって、境界等が確定されるものではありません。

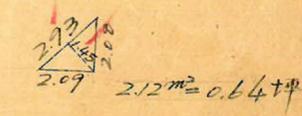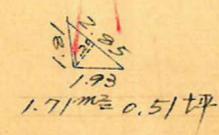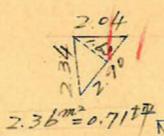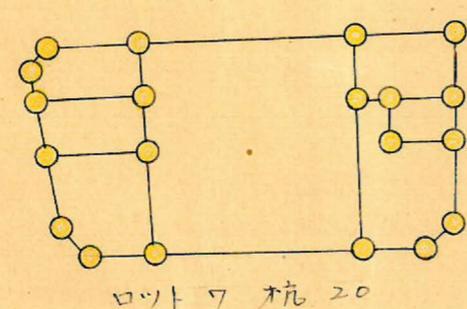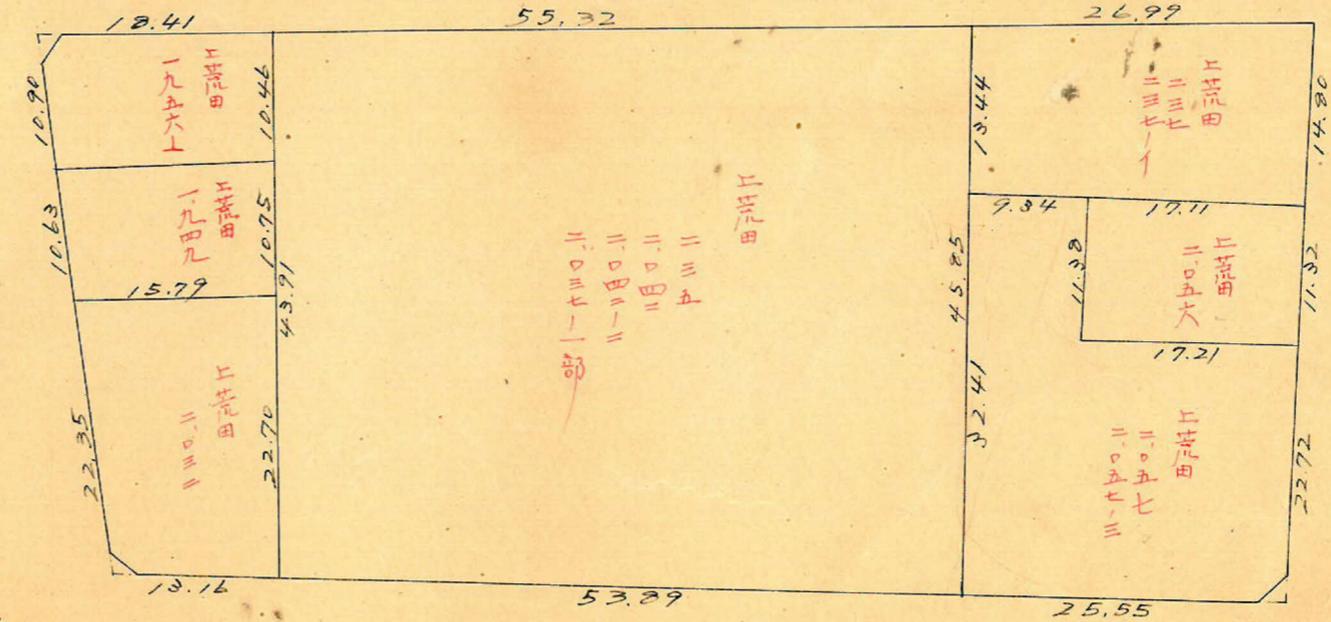

上荒田 107 7077 縮尺 1/600

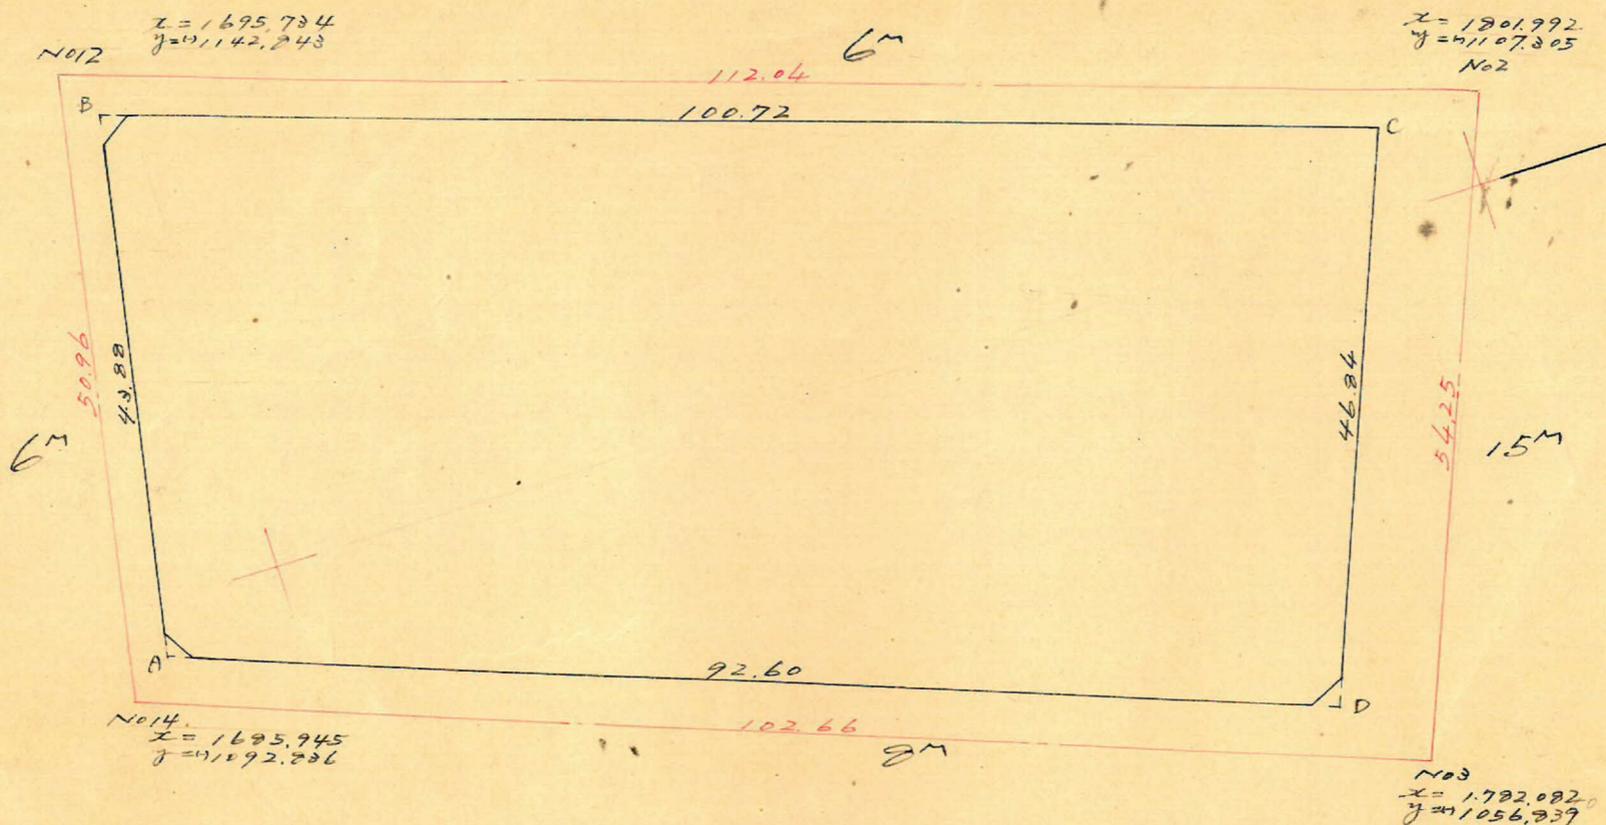

測点	1	2	3	4	5	6	2 x 4	1 x 6
	X	ΔX		Y	ΔY			
A	1.689.659			1.095.718				
B	1.698.104	+ 8.445		1.138.776	- 43.058			
C	1.793.628	+ 95.524	+ 103.969	1.106.837	+ 31.939	- 11.119	- 118.397.402	- 18.281.218
D	1.776.393	- 17.235	+ 78.289	1.063.284	+ 43.553	+ 75.492	- 26.653.162	+ 135.404.565
A	1.689.659	- 86.734	- 103.969	1.095.718	- 32.434	+ 11.119	+ 110.548.574	+ 19.751.714
		+ 8.445	+ 78.289		- 43.058	- 75.492	+ 95.782.667	- 127.555.737
							- 8.719.323	+ 8.719.324

$\times \rho = 4.359.662 \text{ m}^2$

合計面積 $4359.66 \text{ m}^2 (\times 0.3025 = 1,318.79 \text{ 坪}) = 1,318.76 \text{ 坪}$
 剪除 " $2.36 + 1.71 + 2.12 = 6.19 \text{ 坪} (\times " = 1.87 \text{ 坪}) = 1.86 \text{ 坪}$
 割込 " $= 1,316.90 \text{ 坪}$

この図面等は、土地区画整理事業に関する参考資料として提供しています。
 ○図面等は換地処分時のものであり、現在の状況とは異なる場合があります。
 ○図面等によって、境界等が確定されるものではありません。