

課	長	係	長	測量士	係

(分 筆 前)
確定面積平面圖 $S = \frac{1}{600}$



ブロック番号 上荒田

110 号



新地名 町 丁目

昭 33 年 3 月 13 日

117	107	
118		96
119	109	97
120		
122	121	111
123		112

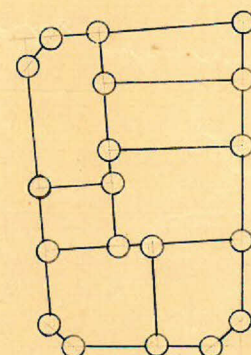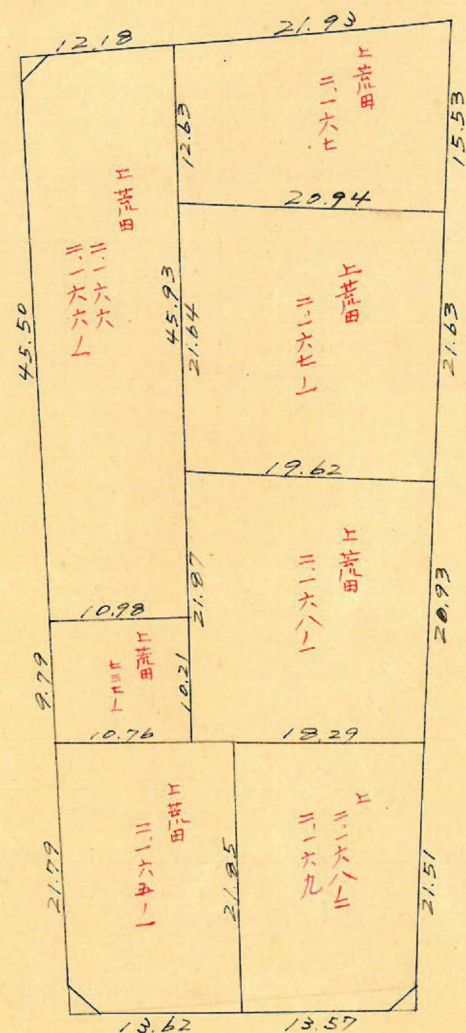


ロット 7 杭 19 本

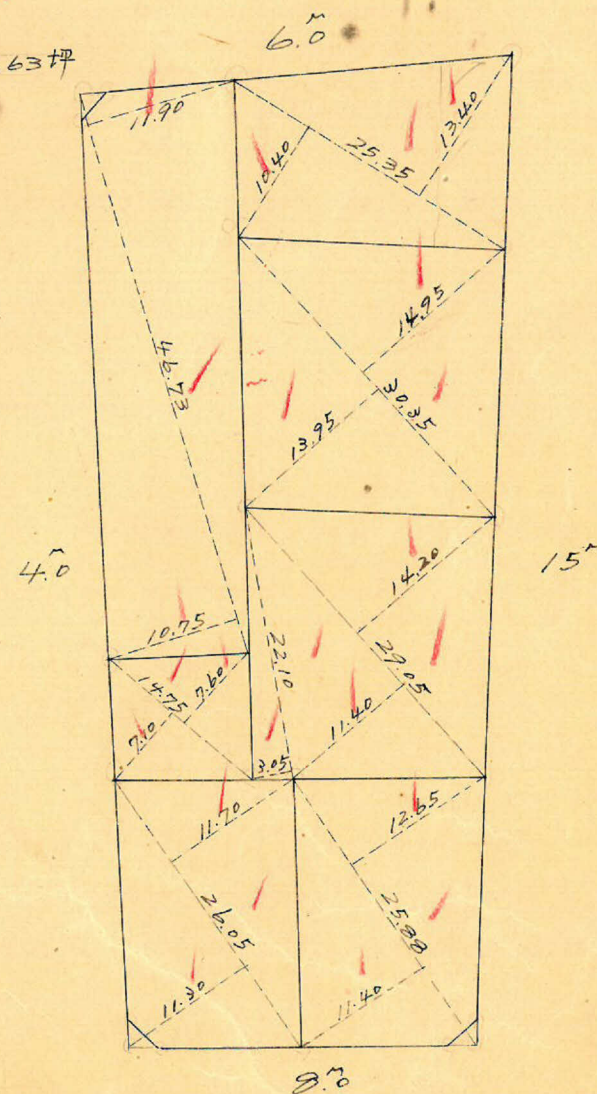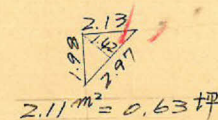

この図面等は、土地区画整理事業に関する参考資料として提供しています。
○図面等は換地処分時のものであり、現在の状況とは異なる場合があります。
○図面等によって、境界等が確定されるものではありません。

この図面等は、土地区画整理事業に関する参考資料として提供しています。
 ○図面等は換地処分時のものであり、現在の状況とは異なる場合があります。
 ○図面等によって、境界等が確定されるものではありません。

上荒田 110ポツ 縮尺 1/600 トリニ精度

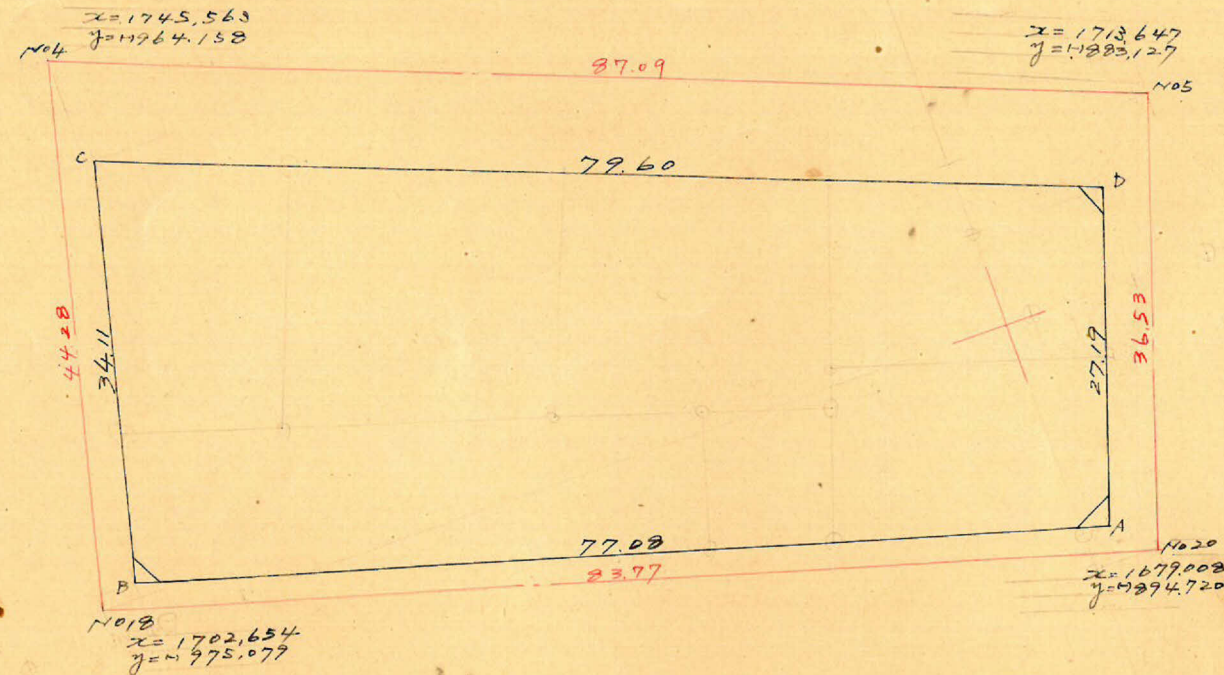

	1	2	3	4	5	6	1 x 6	3 x 4
	x	Δx		y	Δy			
A	1681.900	+21.878		-297.272	-73.905			
B	1703.778	+21.878	+54.944	-971.777	+2386	-65.519	-111.629.231	53.393.315
C	1726.844	-29.137	+3.929	-963.391	+74.079	+22.465	+143.228.840	3.785.163
D	1707.707	-25.207	-54.944	-229.312	-2.560	+65.519	+111.827.255	42.262.359
A	1681.900	+21.878	-3.929	-297.272	-73.905	-22.465	-132.697.224	3.527.739
							+ 4.722.380	- 4.722.380 $\times \frac{1}{2} = 2.394.19m^2$

合計面積
 剪除 "
 割込 "

$$2,394.19m^2 (\times 0.3025 = 7.24.24坪) = 724.11坪$$

$$2.11 + 1.97 + 2.66 = 6.74" (\times " = 2.03") = 2.02"$$

$$= 722.09"$$