



課長	係長	測量士	係

(分筆前)
確定面積平面圖 $S = \frac{1}{600}$



ブロック番号 上落田

245号

新地名 町 丁目
年 月 日

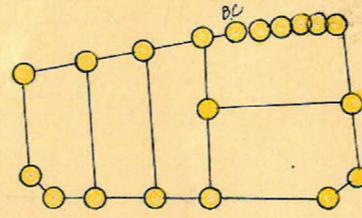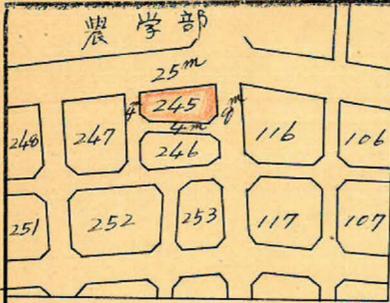

ロツト5 杭19本

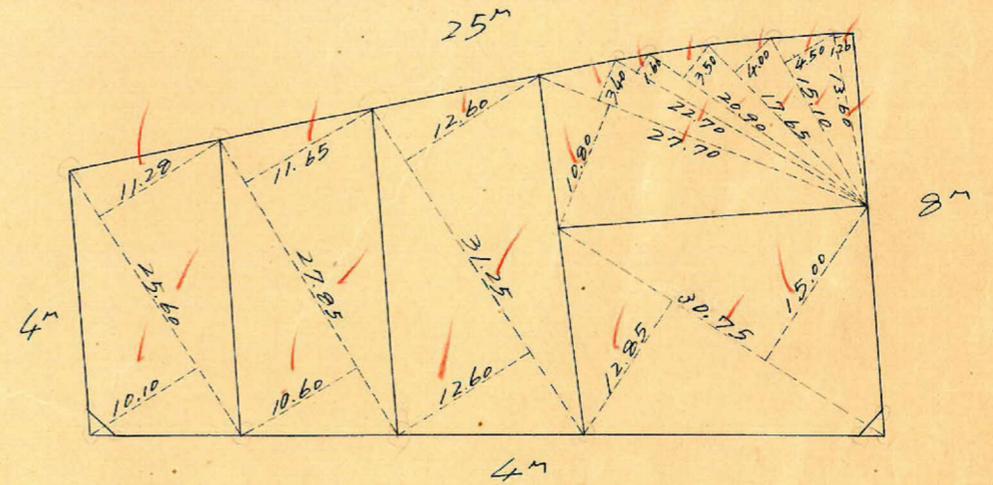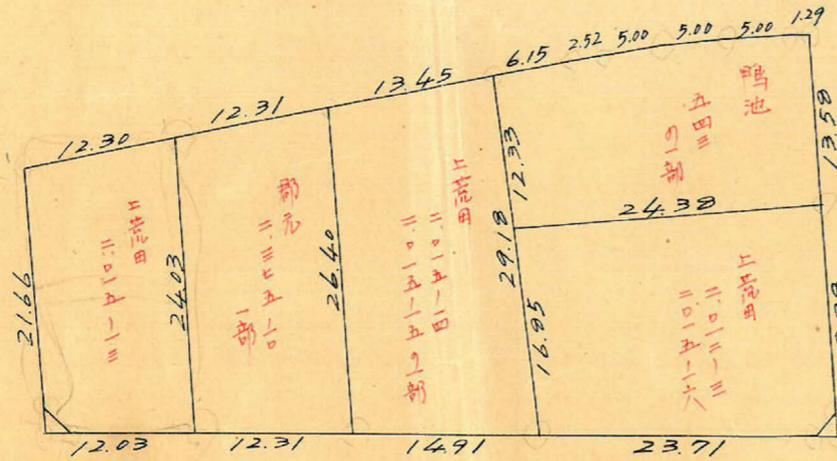


$2.19 \text{ m}^2 = 0.66 \text{ 坪}$

$1.72 \text{ m}^2 = 0.52 \text{ 坪}$

この図面等は、土地区画整理事業に関する参考資料として提供しています。
○図面等は換地処分時のものであり、現在の状況とは異なる場合があります。
○図面等によって、境界等が確定されるものではありません。

上荒田 2457077 縮尺 1/600

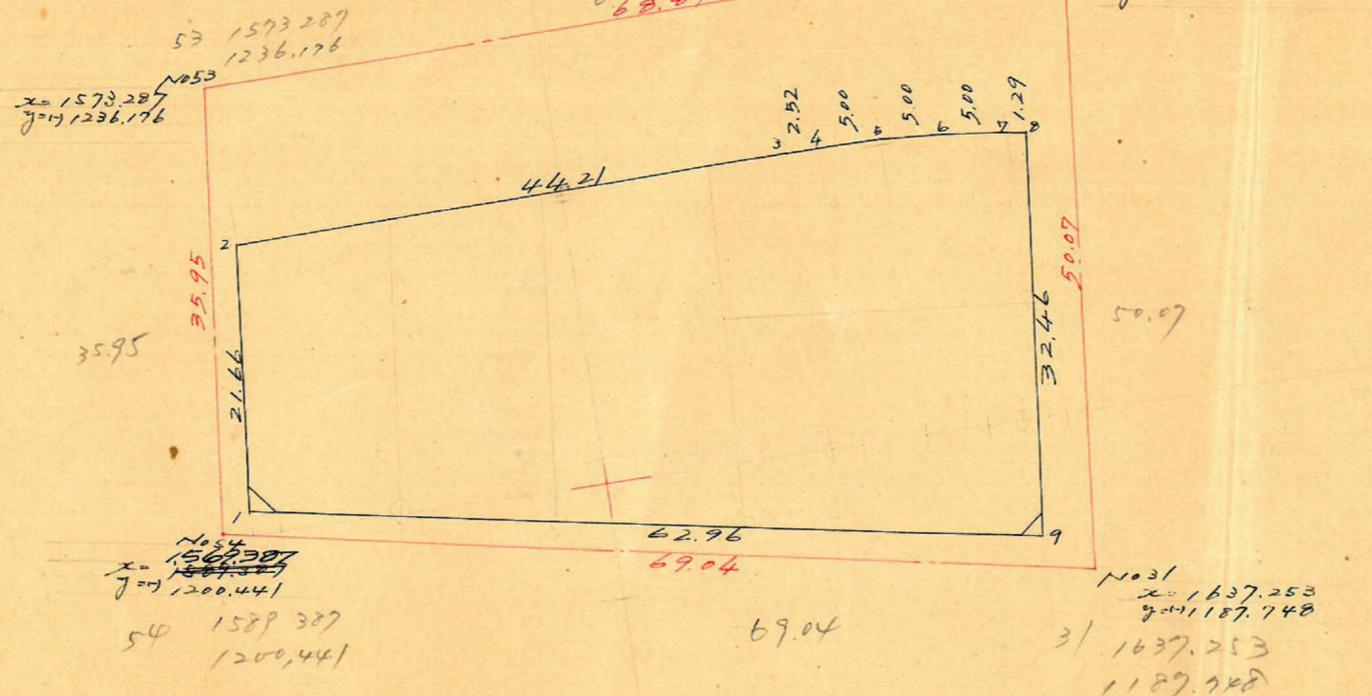

測点	1	2	3	4	5	6	3x4	1x6
	X	ΔX		Y	ΔY			
1	1.571.601			1.202.011				
2	1.573.873	- 2.272		1.223.548	+21.537	+22.075	+56.864.393	+34.743.246
3	1.618.076	- 44.203	- 46.475	1.224.026	+ 0.538	+ 0.540	+ 57.190.522	+ 873.761
4	1.620.594	- 2.518	- 7.513	1.224.028	+ 0.002	- 0.145	+ 9.196.573	- 234.926
5	1.625.589	- 4.995	- 9.977	1.223.941	- 0.147	- 0.505	+ 12.211.259	- 820.922
6	1.630.571	- 4.982	- 9.947	1.223.523	- 0.558	- 0.918	+ 12.170.980	- 1.496.864
7	1.635.536	- 4.965	- 6.238	1.223.023	- 0.560	- 0.766	+ 7.629.217	- 1.252.821
8	1.636.809	- 1.273	+ 2.030	1.222.817	- 0.206	- 32.498	- 2.482.319	- 53.193.019
9	1.633.506	+ 3.303	+ 65.208	1.190.525	+ 32.292	- 20.806	- 77.631.754	- 32.986.726
1	1.571.601	+ 61.905	+ 59.688	1.202.011	+ 11.486	+ 33.023	- 71.679.522	+ 51.898.980
		- 2.272			+ 21.537			
							+ 3,469,349	- 3,469,351

$m^2 \times 1/600 = 1.734.675 m^2$

合計面積 $1.734.68 m^2 (\times 0.3025 = 524.74坪) = 524.71坪$
 剪除 " $2.19 + 1.72 = 3.91" (\times " = 1.18") = 1.18坪$
 割込 " $= 523.53坪$

この図面等は、土地区画整理事業に関する参考資料として提供しています。
 ○図面等は換地処分時のものであり、現在の状況とは異なる場合があります。
 ○図面等によって、境界等が確定されるものではありません。