
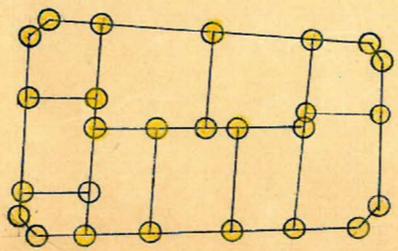
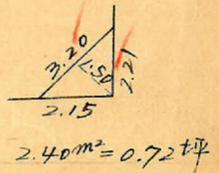
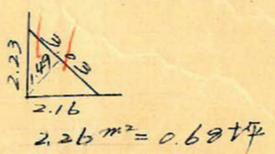
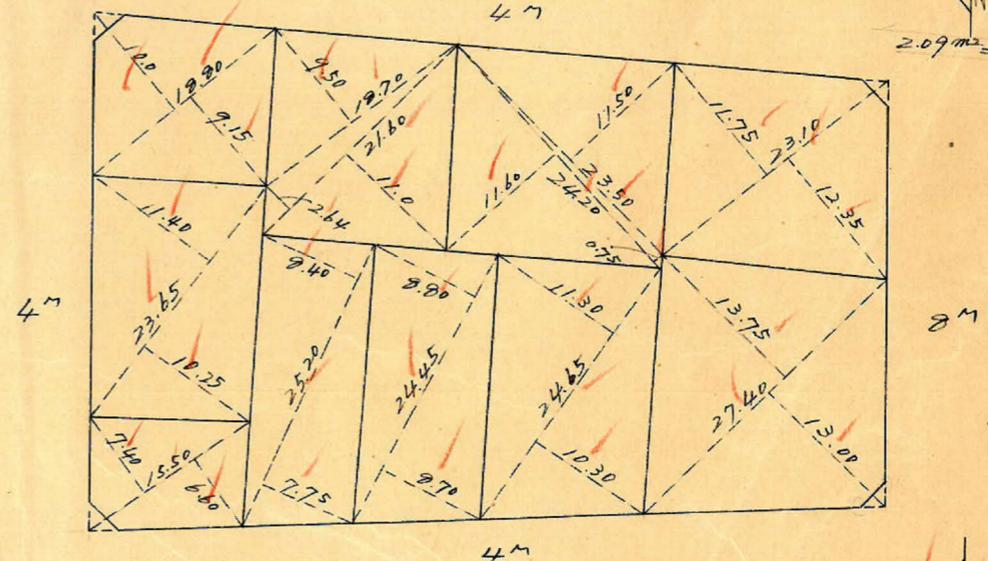
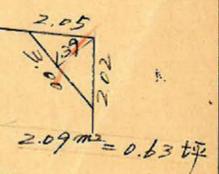
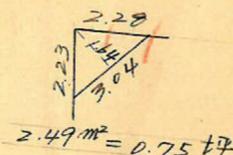
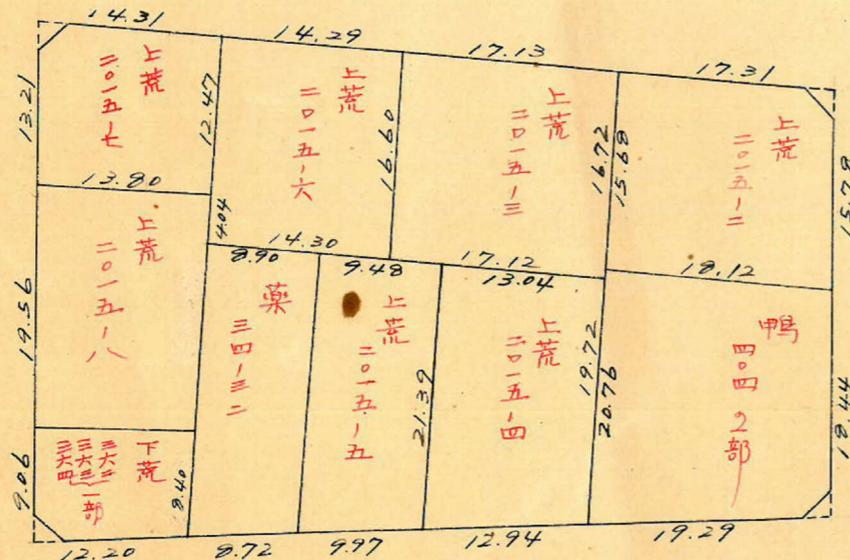


課長	係長	測量士	係

(分筆前)  
 確定面積平面圖  $S = \frac{1}{600}$

ブロック番号 荒田 246号




新地名 町 丁目  
 年 月 日

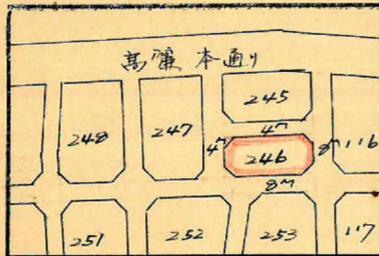

ロット10 杭26


この図面等は、土地区画整理事業に関する参考資料として提供しています。  
 ○図面等は換地処分時のものであり、現在の状況とは異なる場合があります。  
 ○図面等によって、境界等が確定されるものではありません。

荒田 246 ぼつ 縮尺 1/600 トリニ精度 1/1000

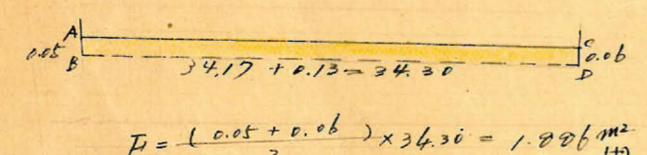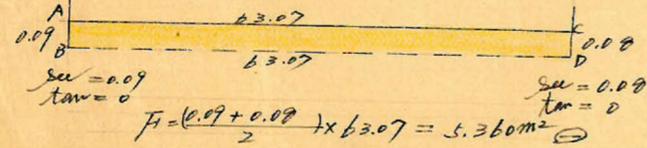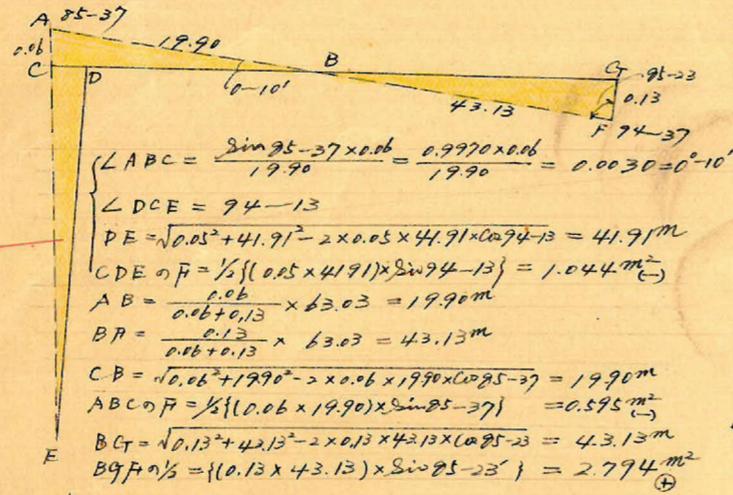

No 54 1569387  
 $x = 41200.441$   
 $y = 11187.749$

$\sec 4-23(1.0032) \times 2.0 = 2.01$   
 $\tan " (0.0767) \times " = 0.154$   
 $\frac{2.01}{2.16}$   
 $\sec 4-37(1.0033) \times 4.0 = 4.01$   
 $\tan " (0.0708) \times 2.0 = 0.141$   
 $\frac{4.01}{3.95}$   
 $\sec 2-28(1.0009) \times 2.0 = 2.00$   
 $\tan " (0.0472) \times " = 0.094$   
 $\frac{2.00}{2.09}$   
 $\sec 2-42(1.0011) \times 2.0 = 2.00$   
 $\tan " (0.0472) \times " = 0.094$   
 $\frac{2.00}{2.09}$   
 $\sec 2-28(1.0009) \times 4.0 = 4.00$   
 $\tan " (0.0431) \times 2.0 = 0.086$   
 $\frac{4.00}{3.91}$   
 $\sec 4-37(1.0033) \times 4.0 = 4.01$   
 $\tan " (0.0708) \times 2.0 = 0.141$   
 $\frac{4.01}{3.95}$   
 $\sec 2-28(1.0009) \times 2.0 = 2.00$   
 $\tan " (0.0472) \times " = 0.094$   
 $\frac{2.00}{2.09}$   
 $\sec 2-42(1.0011) \times 2.0 = 2.00$   
 $\tan " (0.0472) \times " = 0.094$   
 $\frac{2.00}{2.09}$

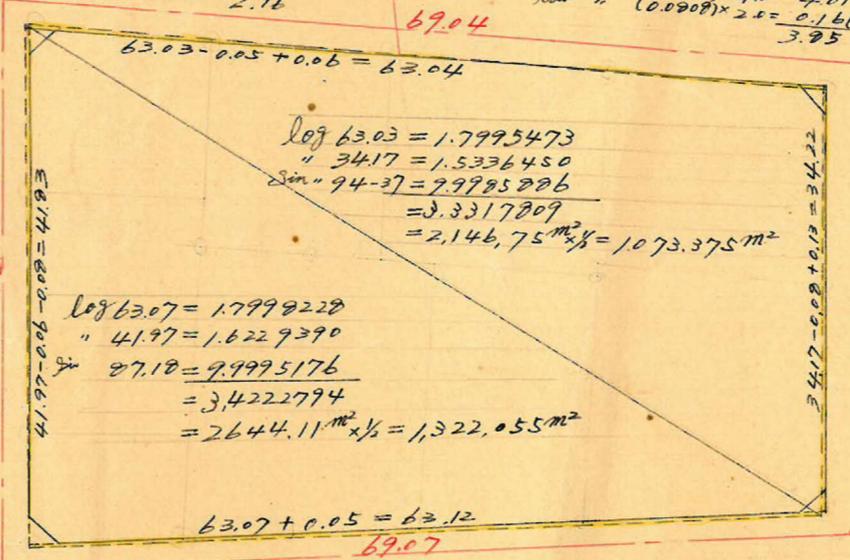

No 56 1564390  
 $x = 41154.492$   
 $y = 11154.492$

No 33 1633329  
 $x = 41150.259$   
 $y = 11150.259$

合計面積  $2395.43 + 2.794 + 1.806 - 0.509 - 5.360 = 2393.71m^2$  ( $\times 0.3025 = 724.09坪$ ) = 724.06坪  
 前除 "  $2.49 + 2.26 + 2.09 + 2.40 = 9.24$  ( $\times " = 2.79$ ) = 2.78坪  
 割込 "  $= 721.28坪$

この図面等は、土地区画整理事業に関する参考資料として提供しています。  
 ○図面等は換地処分時のものであり、現在の状況とは異なる場合があります。  
 ○図面等によって、境界等が確定されるものではありません。