


課長	係長	測量士	係






(分筆前)
 確定面積平面圖 $S = \frac{1}{600}$

ブロック番号 荒田 250号



新地名 町 丁目
 年 月 日

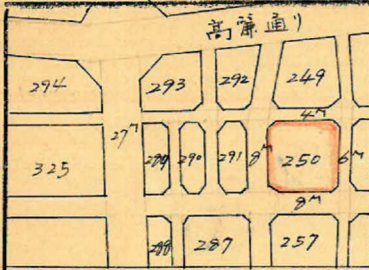

この図面等は、土地区画整理事業に関する参考資料として提供しています。
 ○図面等は換地処分時のものであり、現在の状況とは異なる場合があります。
 ○図面等によって、境界等が確定されるものではありません。

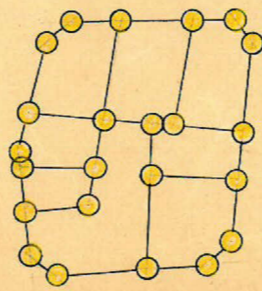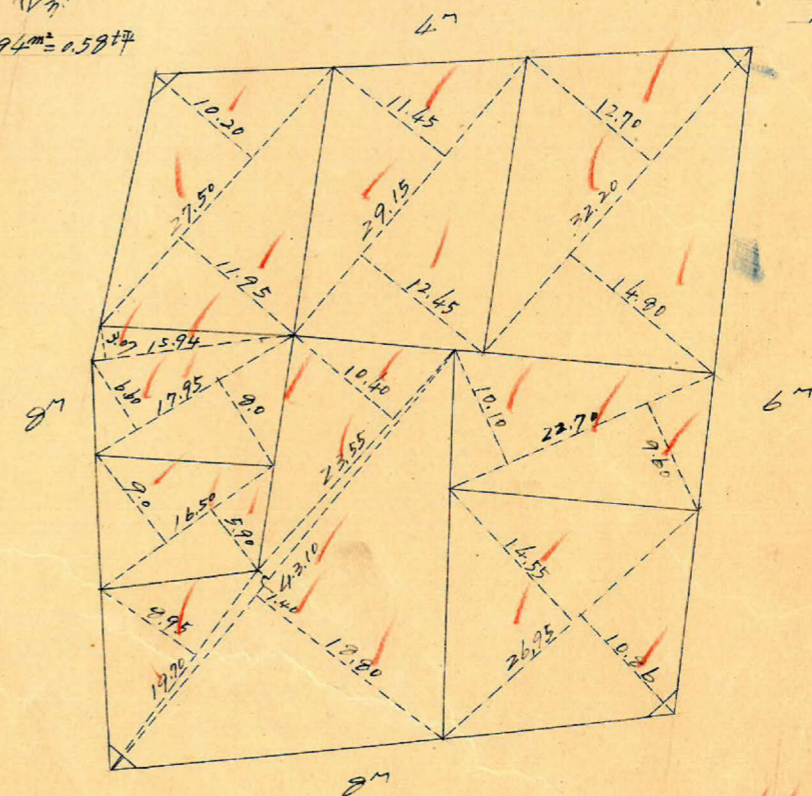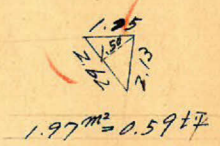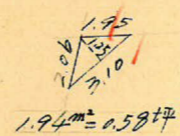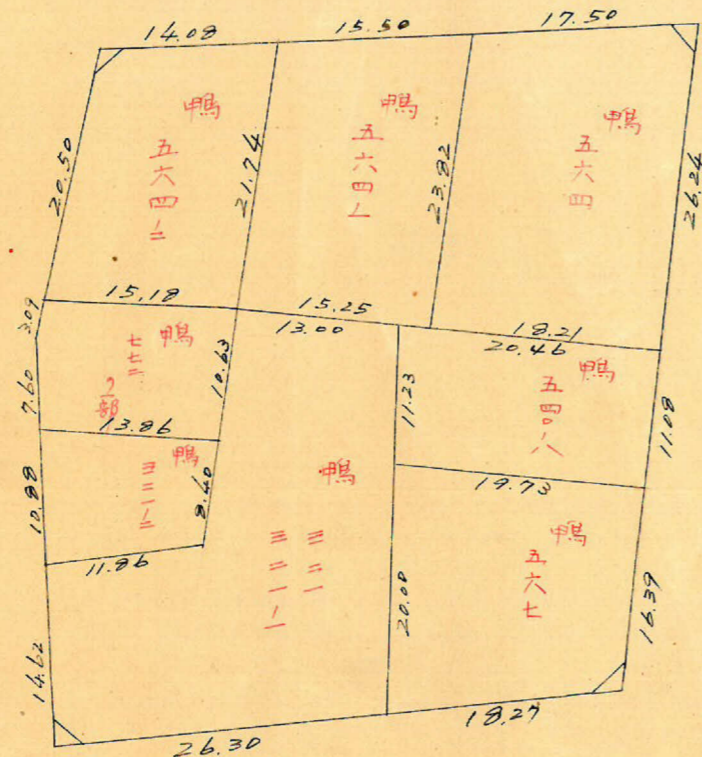


ロット 杭 23

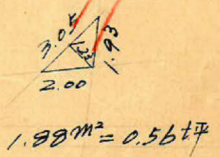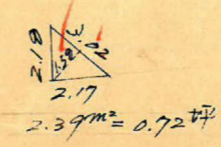

荒田 2507677 縮尺 1/600 トラバ-精度 1/1000

4m

x=1500

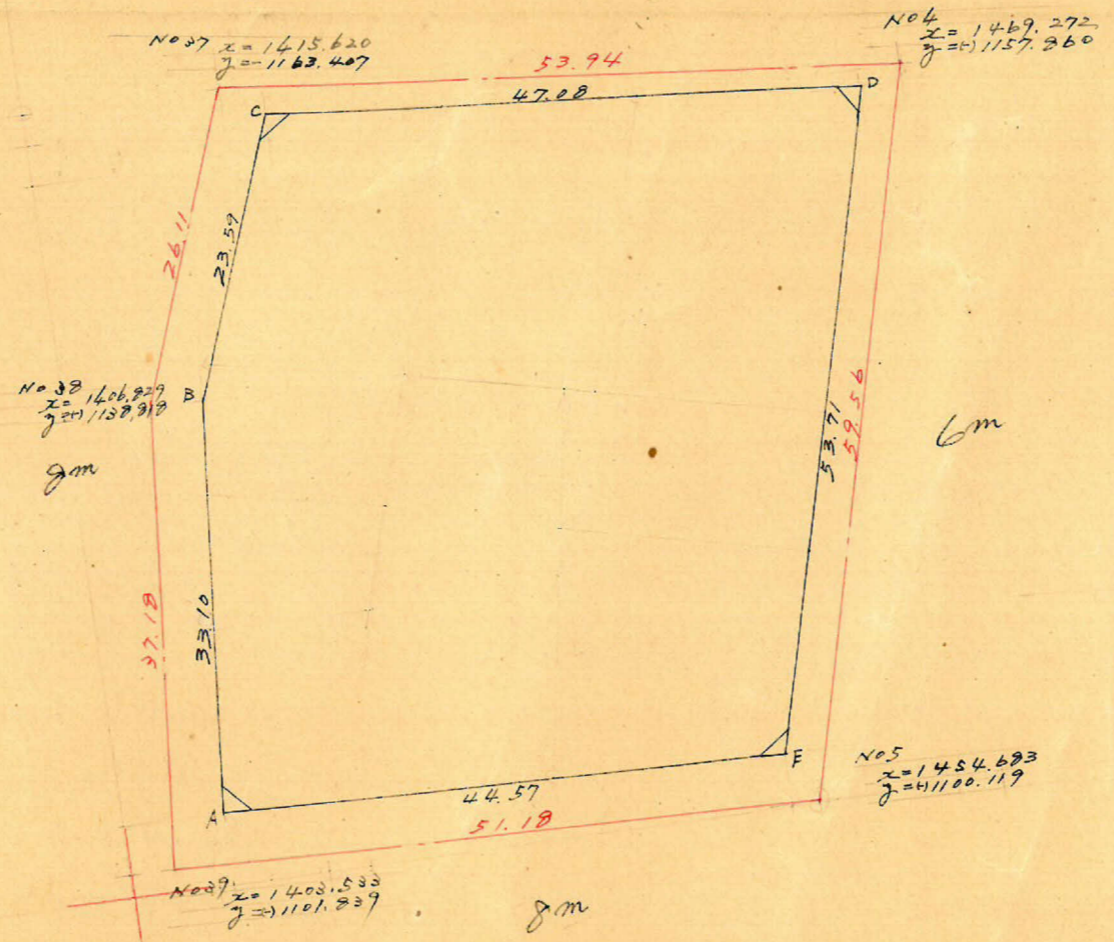

y=1100

	1	2	3	4	5	6	1x6	3x4
	x	ax	y	ay				
A	1407.929			1105.873	-32.964			
B	1410.924	+2.995		1138.837	-22.218	-55.192	-77.857.608	-12.442.933
C	1418.935	+7.931	+10.926	1161.055	+4.794	-17.424	-24.722.130	-63.582.855
D	1465.687	+46.832	+33.614	1156.261	+52.053	+56.247	+83.319.909	-38.866.557
E	1452.469	-13.218	-57.758	1104.208	-1.665	+50.388	+73.187.008	+63.776.846
A	1407.929	+2.995	-4.1545	1105.873	-32.964	-84.629	-48.755.173	+45.943.494
							-151.334.911	+109.720.340
							+136.506.917	-114.892.345
							+5.172.006	5.172.005 $\times 2 = 2586.002 \text{ m}^2$

合計面積
 剪除 " 2586.00 m² (x0.8025 = 782.26坪) = 782.22坪
 割込 " 1.94 + 1.97 + 1.88 + 2.39 = 8.18 " (" = 2.47 ") = 2.45 " = 779.77 "

この図面等は、土地区画整理事業に関する参考資料として提供しています。
 ○図面等は換地処分時のものであり、現在の状況とは異なる場合があります。
 ○図面等によって、境界等が確定されるものではありません。

x=1400

x=1500