

課	長	係	長	測量士	係



(分筆前)
確定面積平面圖 $S = \frac{1}{600}$

ブロック番号 荒田 286号


新地名 町 丁目
年 月 日

290	271	250
277	287	257
289	286	259
284	285	265

この図面等は、土地区画整理事業に関する参考資料として提供しています。
○図面等は換地処分時のものであり、現在の状況とは異なる場合があります。
○図面等によって、境界等が確定されるものではありません。

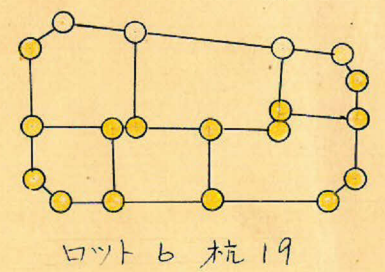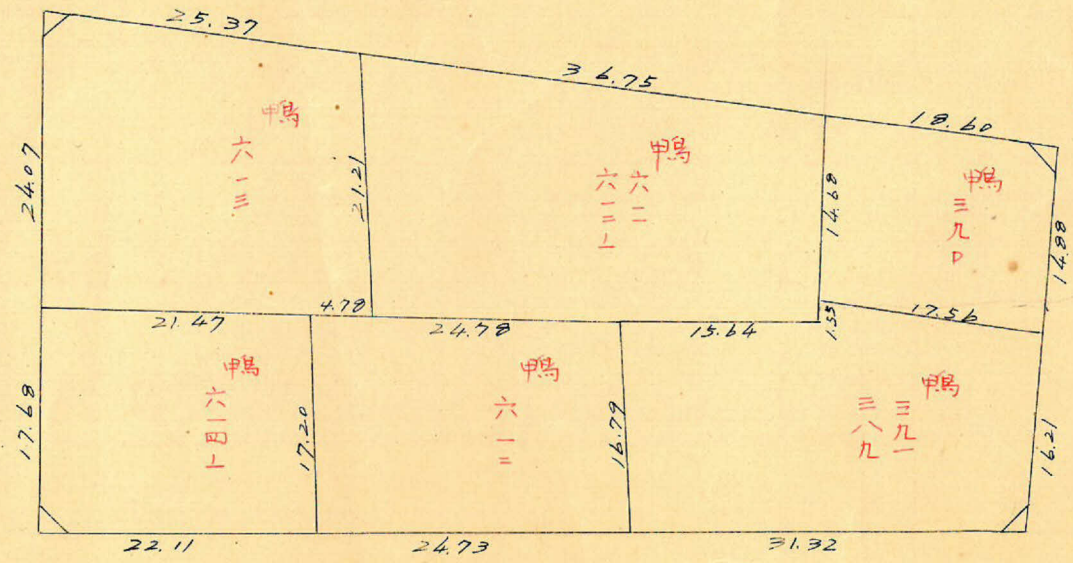

$2.33 \text{ m}^2 = 0.70 \text{ t坪}$

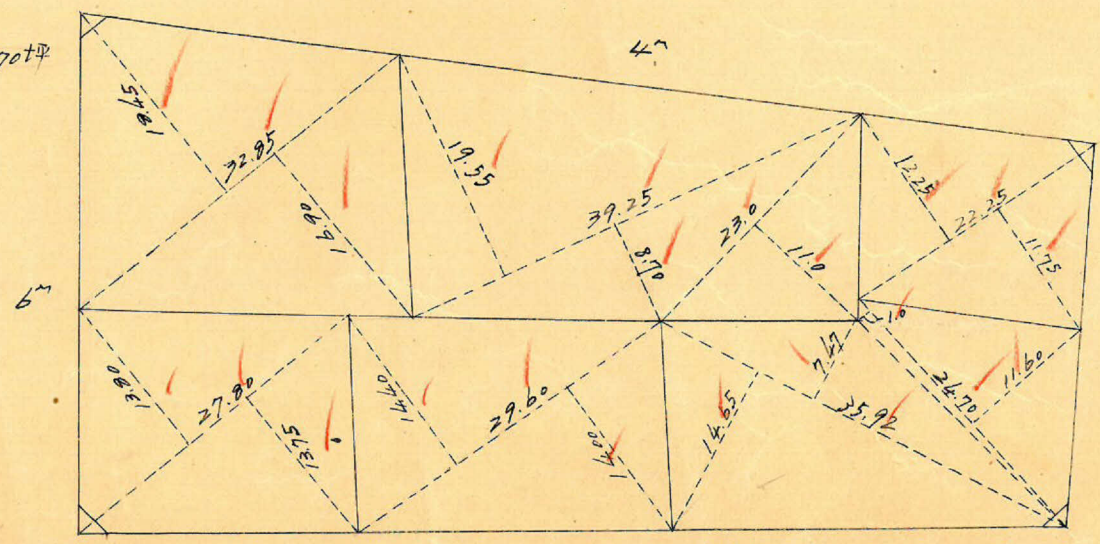

$2.31 \text{ m}^2 = 0.69 \text{ t坪}$

$2.40 \text{ m}^2 = 0.72 \text{ t坪}$

$1.99 \text{ m}^2 = 0.60 \text{ t坪}$

荒田 286 1000 縮尺 1/600 トラバ-精度 1/1000

No 41 $x = 1312.256$
 $y = 1065.932$

sec 6-56 (1.0073) x 3.0 = 3.02
 tan " (0.1216) x 2.0 = 0.24 (+)
 3.26

sec 6-56 (1.0073) x 2.0 = 2.01
 tan " (0.1216) x 3.0 = 0.36 (+)
 2.37

sec 0-55 (1.0001) x 3.0 = 3.00
 tan " (0.0160) x 3.0 = 0.05 (+)
 3.05

No 41 $x = 1310.791$
 $y = 1010.536$

sec 0-55 (1.0001) x 3.0 = 3.00
 tan " (0.0160) x 3.0 = 0.05 (+)
 3.05

6m

sec 4-30 (1.0030) x 4.0 = 4.01
 tan " (0.0707) x 3.0 = 0.21 (-)
 3.77


No 40 $x = 1396.002$
 $y = 1017.615$



$BC = \frac{0.20}{0.20+0.14} \times 80.72 = 47.48$
 $CD = \frac{0.14}{0.20+0.14} \times 80.72 = 33.24$


$AC = \sqrt{47.48^2 + 0.20^2} - 2 \times 47.48 \times 0.20 \times \cos 93-04 = 47.46m$
 $\Delta ABC \text{ area} = \frac{1}{2} (47.48 \times 0.20) \times \sin 93-04 = 4.71m^2 (-)$

$CF = \sqrt{33.24^2 + 0.14^2} - 2 \times 33.24 \times 0.14 \times \cos 94-30 = 33.24m$
 $\Delta CED \text{ area} = \frac{1}{2} (33.24 \times 0.14) \times \sin 94-30 = 2.319m^2 (+)$

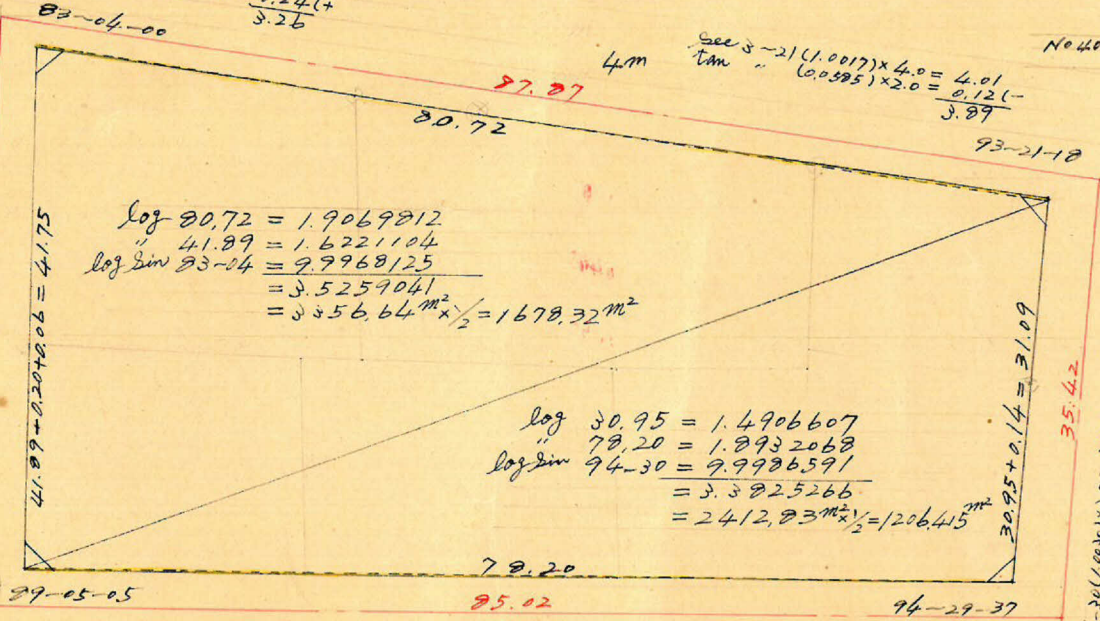

$\log 80.72 = 1.9069812$
 $\log \sin 93-04 = 9.9968125$
 $= 3.5259041$
 $= 356.64m^2 \times \frac{1}{2} = 1678.32m^2$

$\log 30.95 = 1.4906607$
 $\log \sin 94-30 = 9.9986591$
 $= 3.3825266$
 $= 2412.83m^2 \times \frac{1}{2} = 1206.415m^2$

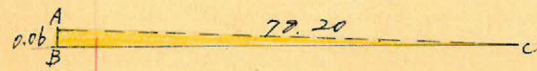

$BC = \sqrt{78.20^2 + 0.06^2} - 2 \times 78.20 \times 0.06 \times \cos 99-05 = 78.20m$
 $\Delta ABC \text{ area} = \frac{1}{2} (78.20 \times 0.06) \times \sin 99-05 = 2.345m^2 (+)$

合計面積 $2884.735 + 2.319 + 2345 - 471 = 2884.689m^2 = 2884.69坪 (x0.3025 = 872.61坪) = 872.58坪$
 前除 " $2.40 + 2.33 + 1.99 + 2.31 = 9.03 (" = 2.73) = 2.71坪$
 割込 " $= 869.87坪$

この図面等は、土地区画整理事業に関する参考資料として提供しています。
 ○図面等は換地処分時のものであり、現在の状況とは異なる場合があります。
 ○図面等によって、境界等が確定されるものではありません。