




課長	係長	測量士	係

(分筆前)
確定面積平面図 $S = \frac{1}{500}$

ブロック番号 申ス 9~1号


新地名 町 丁目
年 月 日

この図面等は、土地区画整理事業に関する参考資料として提供しています。
○図面等は換地処分時のものであり、現在の状況とは異なる場合があります。
○図面等によって、境界等が確定されるものではありません。

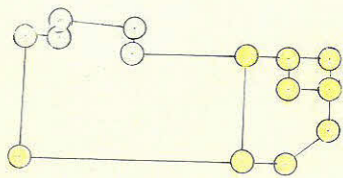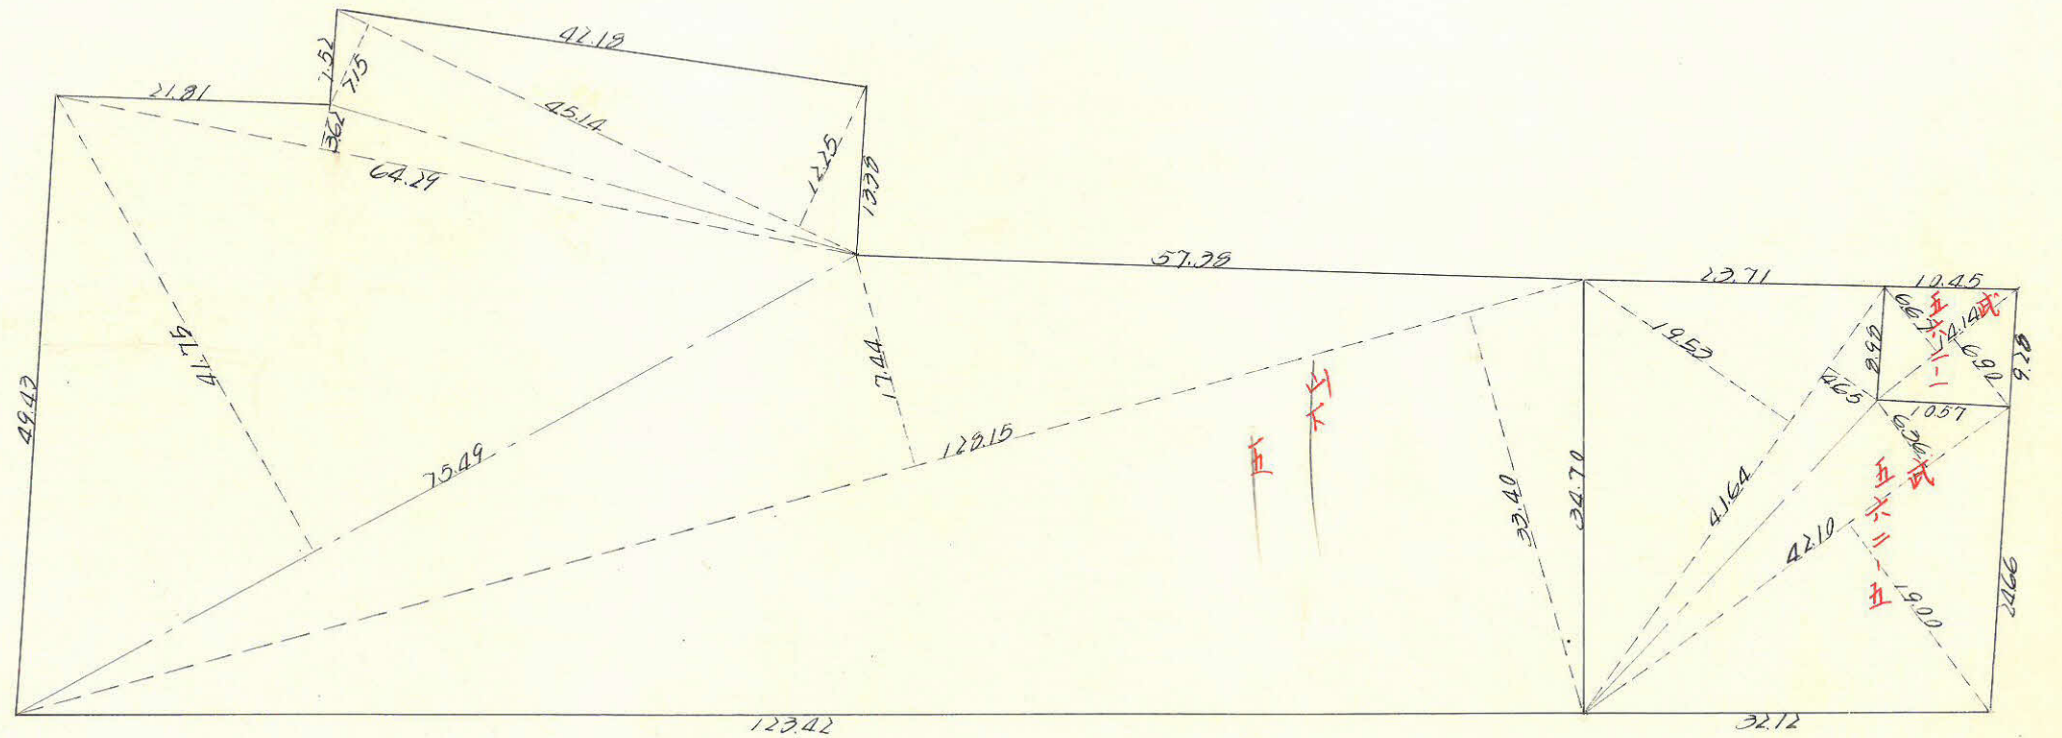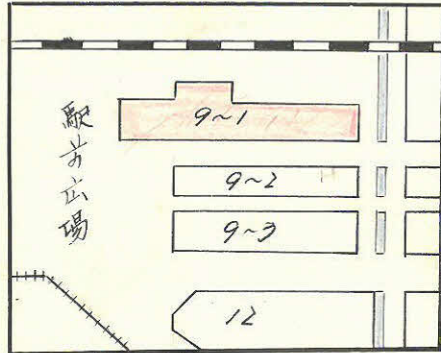

枕 = 14
ソッド = 3

この図面等は、土地区画整理事業に関する参考資料として提供しています。
 ○図面等は換地処分時のものであり、現在の状況とは異なる場合があります。
 ○図面等によって、境界等が確定されるものではありません。

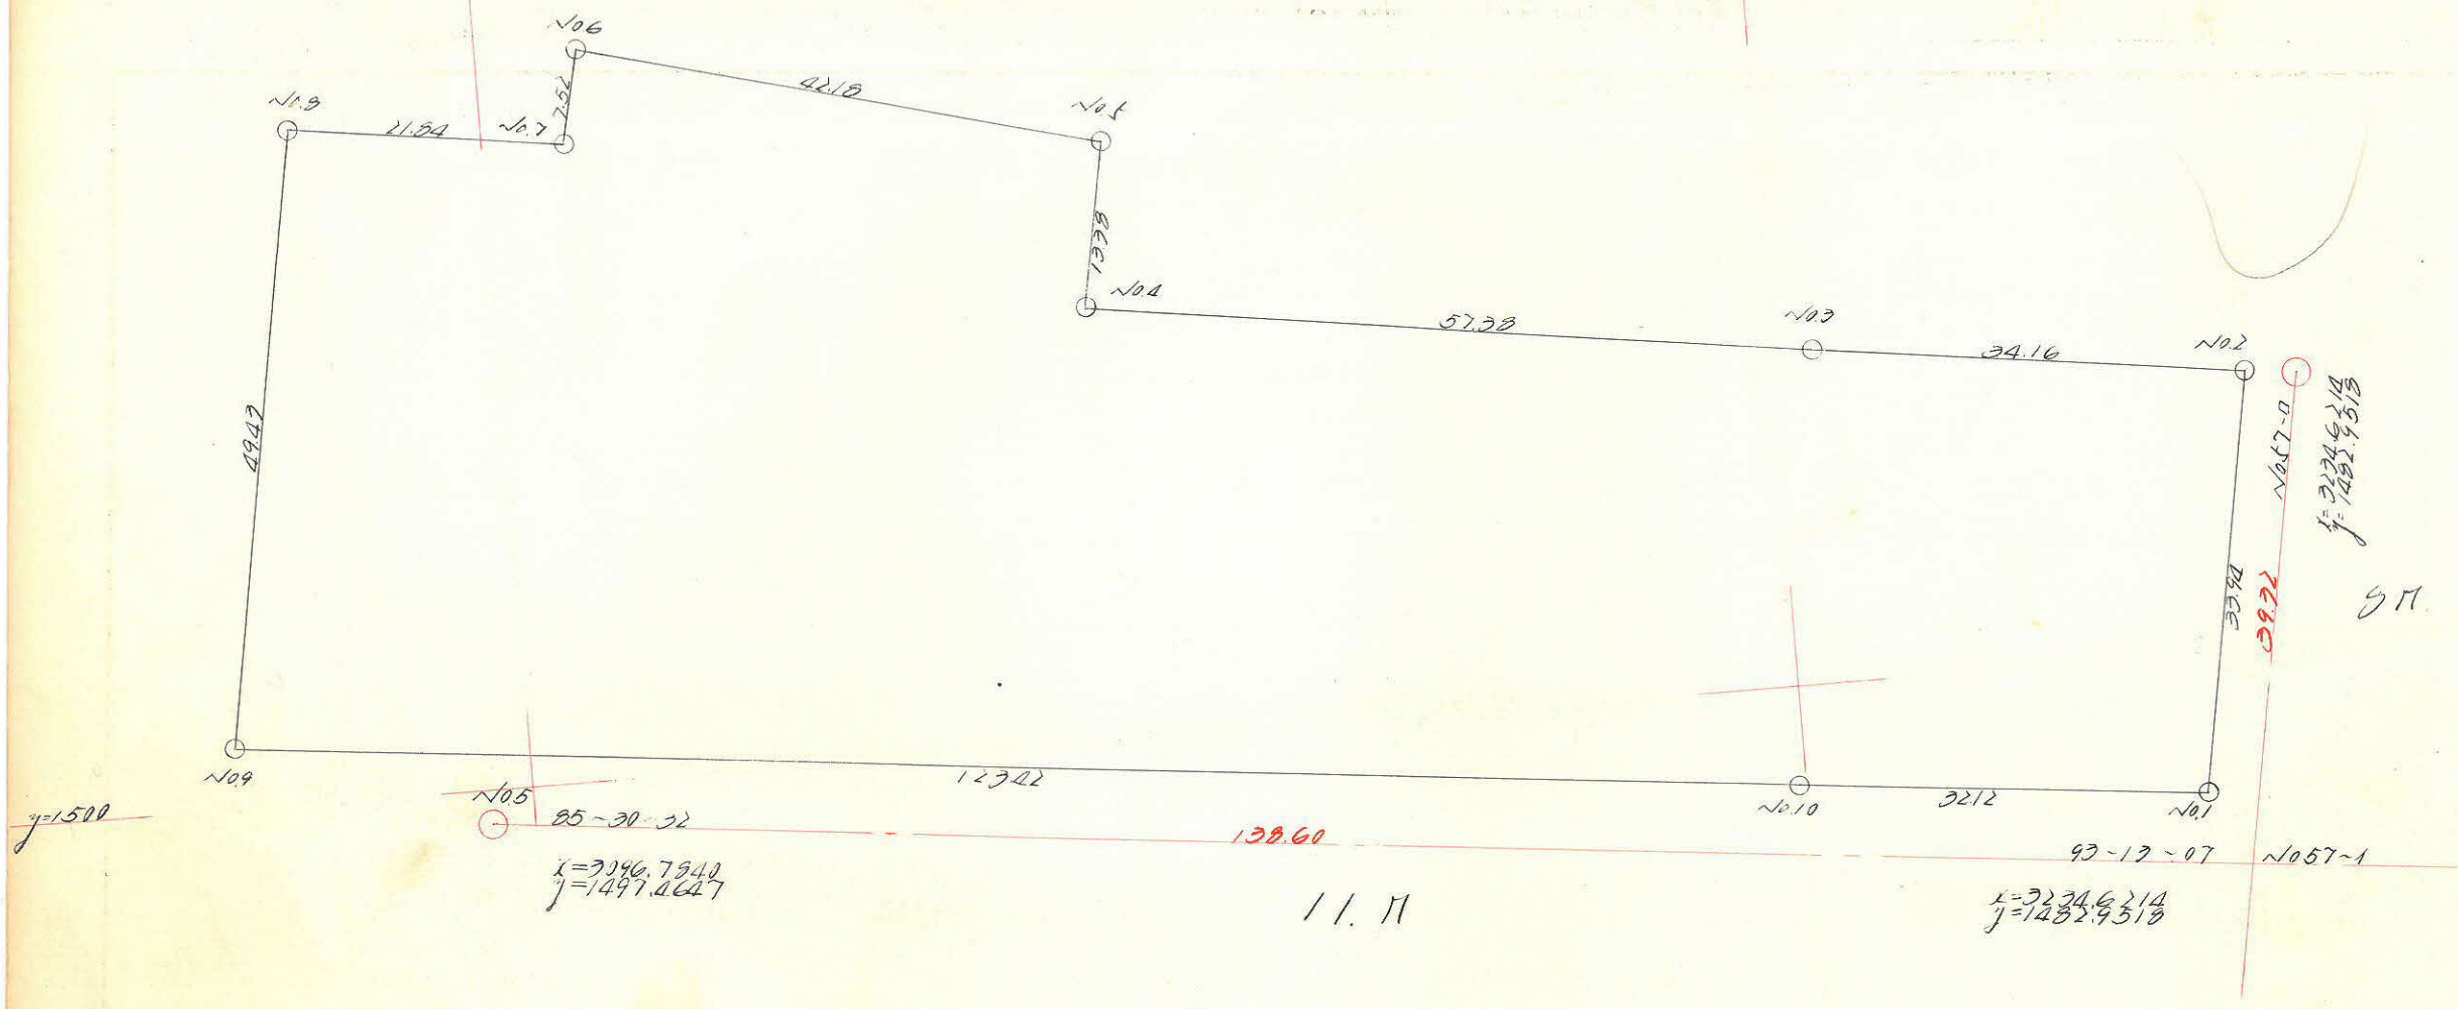

測点	1	2	3	4	5	6	7	8
1	3'221'542			1'488'826	-37'711			
2	3'230'997	+5'455	-28'399	1'522'137	-4'568	-37'879	-122'614'209	+47'225'646
3	3'203'144	-33'853	-90'697	1'526'705	-7'857	-12'425	-39'799'064	+138'461'457
4	3'140'304	-56'840	-54'404	1'524'562	-12'159	-21'915	-66'119'579	+87'486'311
5	3'108'740	+2'436	-38'386	1'527'720	-12'159	-27'767	-74'896'104	+59'410'780
6	3'107'918	-17'022	-42'186	1'550'329	-12'609	-3'219	-10'004'388	+65'779'667
7	3'106'554	-1'364	-22'991	1'550'939	+7'390	+4'564	+14'178'312	+35'657'639
8	3'084'927	-21'627	-29'717	1'553'765	-2'826	+45'938	+141'715'377	+46'167'019
9	3'076'841	-9'086	+14'672	1'605'071	+48'764	+61'556	+189'398'025	-172'582'980
10	3'199'610	+22'759	+54'701	1'492'209	+12'792	+16'175	+51'753'530	-230'846'225
11	3'221'542	+31'942	+37'397	1'488'826	+3'387	+16'175	+51'753'530	-230'846'225
1	3'221'542	+5'455	-28'399	1'488'826	-37'711	-29'928	-96'713'589	-55'677'626

$13041.689 \times \frac{1}{2} = 6520.84 \times$

面積 (6520.84) × 0.3025 = 1972.554
 1952.55
 0.70
 1971.25

x=3100

x=3100