


| | | | |
|----|----|-----|---|
| 課長 | 係長 | 測量士 | 係 |
| | | | |


(分筆前)
 確定面積平面圖 $S = \frac{1}{600}$

ブロック番号 中 114 47号

新地名 _____ 町 _____ 丁目 _____
 年 _____ 月 _____ 日

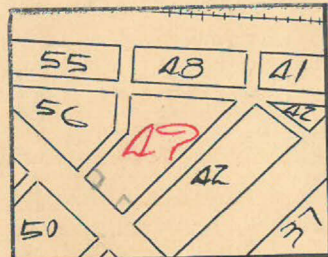


208 1.40
 200m² = 0.60#

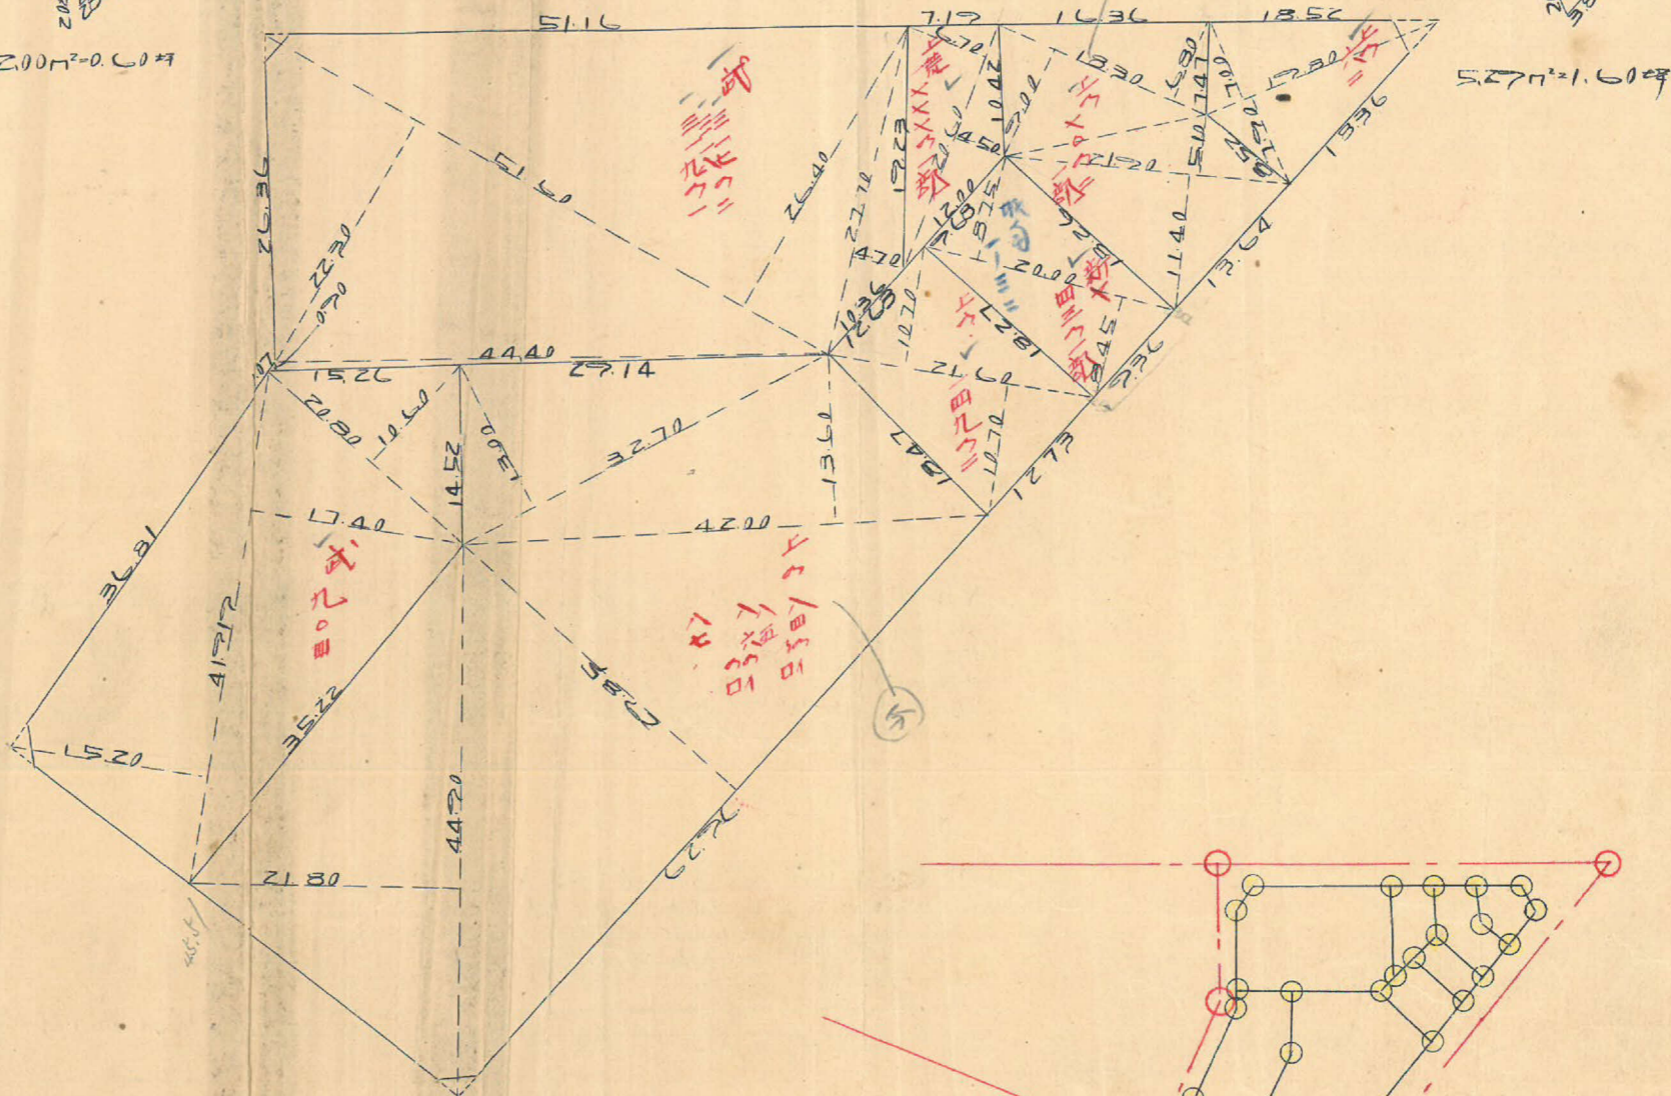

1.61# = 0.49#


218 1.44 218# = 0.65#

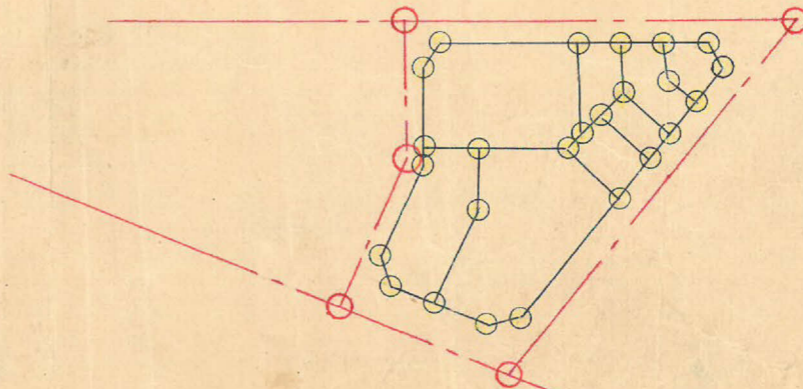

杭 24 ロット 8

この図面等は、土地区画整理事業に関する参考資料として提供しています。
 ○図面等は換地処分時のものであり、現在の状況とは異なる場合があります。
 ○図面等によって、境界等が確定されるものではありません。

この図面等は、土地区画整理事業に関する参考資料として提供しています。
 ○図面等は換地処分時のものであり、現在の状況とは異なる場合があります。
 ○図面等によって、境界等が確定されるものではありません。

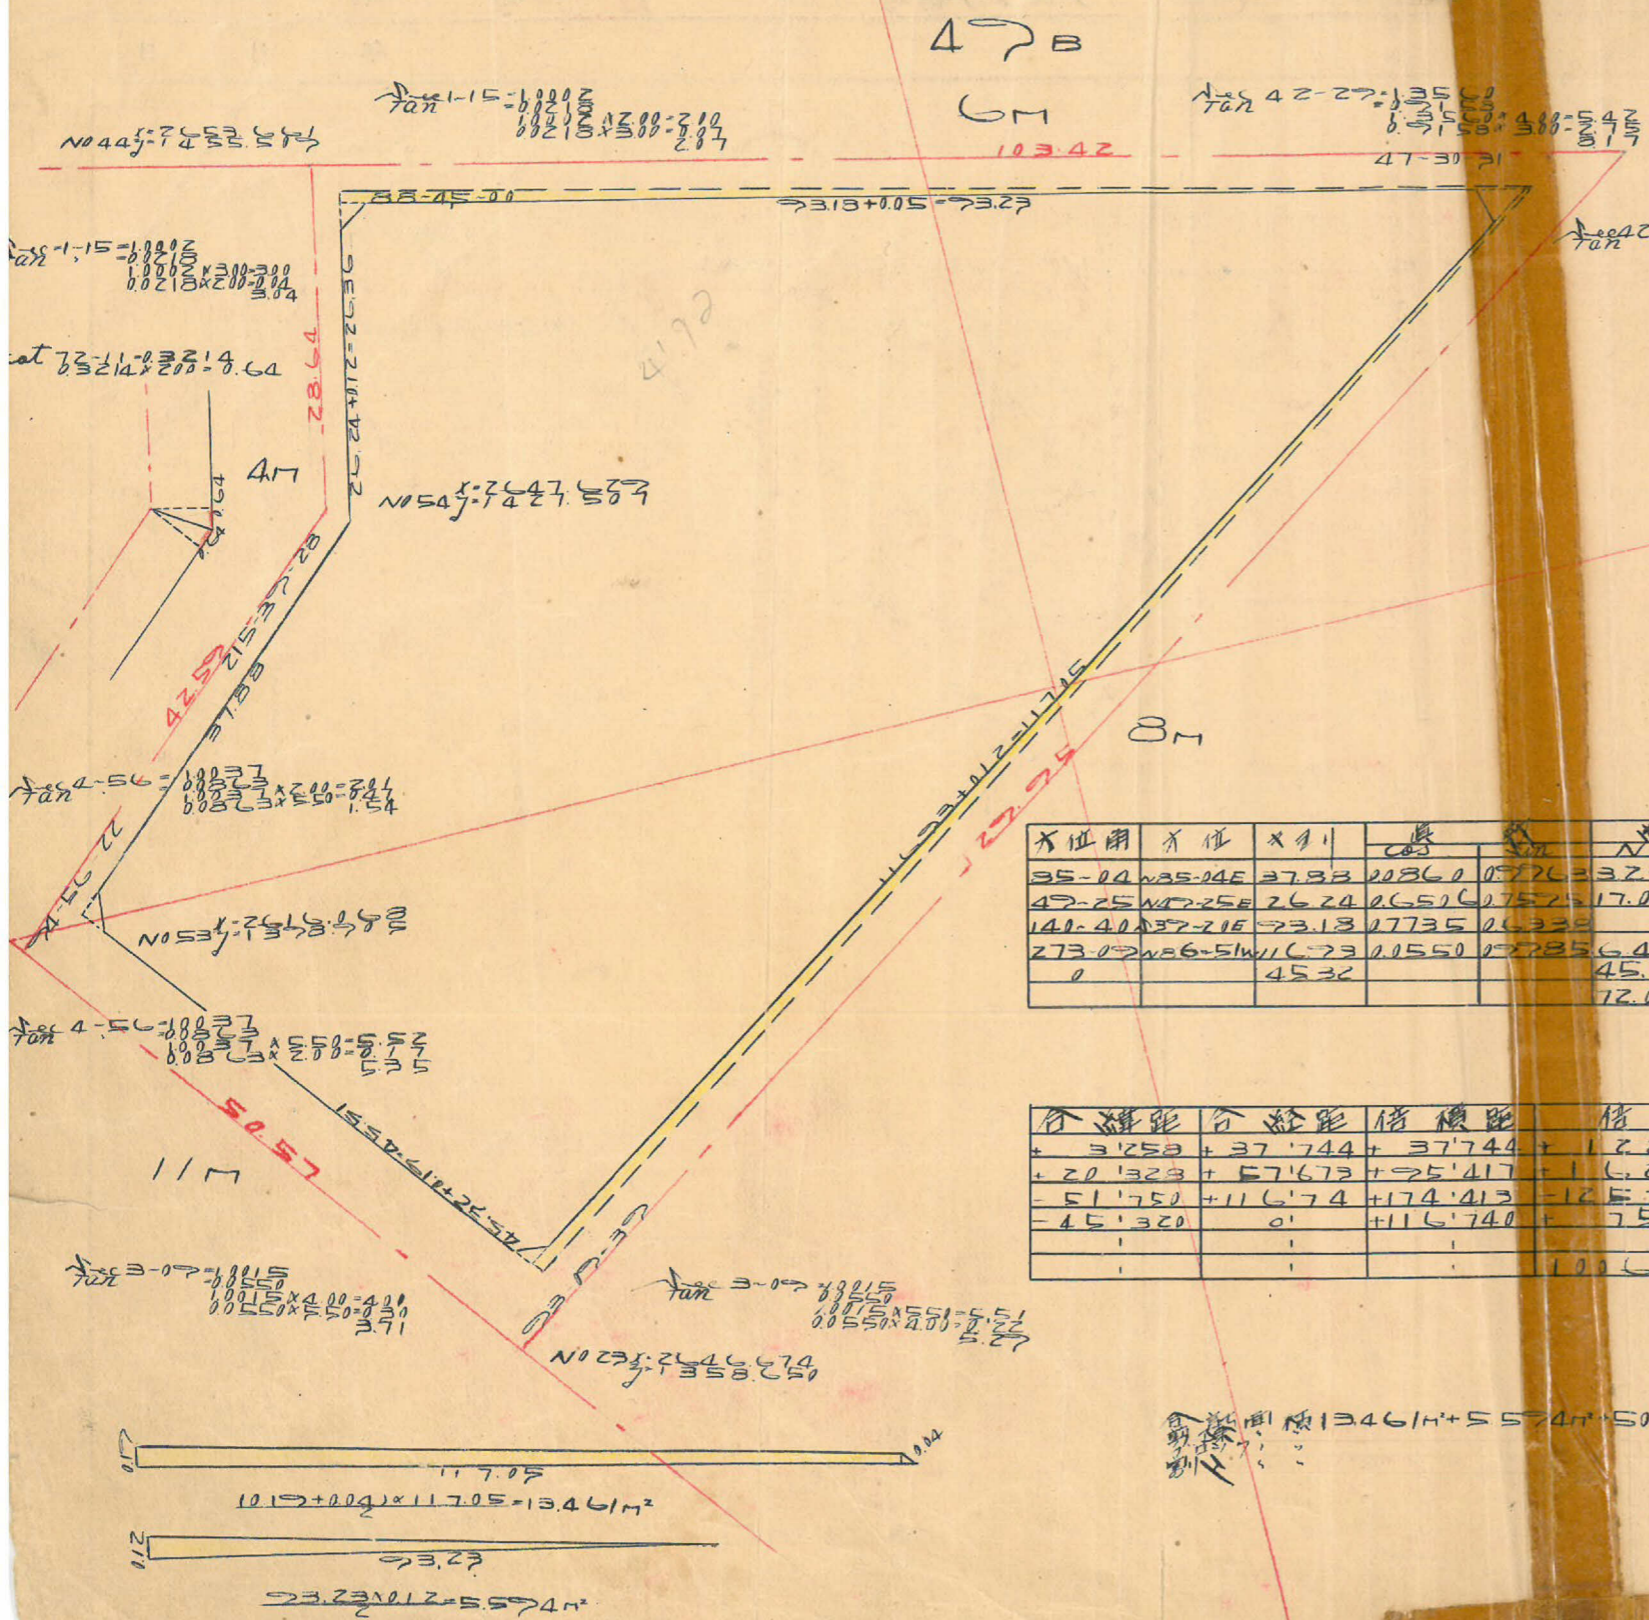

| 方位角 | 方位 | ×11 | 北緯 | 東経 | 北緯 | 東経 | 北緯 | 東経 | 北緯 | 東経 | 北緯 | 東経 |
|--------|---------|----------|-------|-------|--------|--------|---------|---------|--------|--------|---------|---------|
| 35-04 | N35-04E | 37.83 | 20860 | 05776 | 3258 | | 37.74 | | 32.58 | | 37.744 | |
| 42-25 | N42-25E | 26.24 | 06516 | 07523 | 17.072 | | 17.727 | | 17.070 | | 17.727 | |
| 141-40 | S37-21E | 73.13 | 07735 | 06333 | | 72.075 | 57.057 | | | 72.078 | 57.067 | |
| 273-02 | N86-51W | 73.01550 | 07285 | 6.431 | | | 116.750 | 6.430 | | | | 116.740 |
| 0 | | 45.32 | | | 45.32 | | | | | | | |
| | | | | | 72.081 | 72.075 | 116.726 | 116.754 | 72.078 | 72.078 | 116.740 | 116.740 |

| 方位角 | 方位 | 倍率 | 倍率 |
|--------|---------|-----------|------------|
| 3258 | 37.744 | + 37.744 | + 1.22 |
| 17.727 | 17.070 | + 20.1323 | + 57.673 |
| 57.057 | 72.078 | + 25.417 | + 16.28763 |
| 6.431 | 116.740 | - 51.750 | + 174.413 |
| 45.32 | 0 | - 45.320 | 0 |
| | | | + 116.740 |
| | | | + 750.633 |
| | | | 100.68 |

1/2 × 5034.482 m²

面積 1346.14 + 557.47 = 5034.482 m²
 5034.482 × 0.3025 = 1520.67 (72%)
 5034.482 × 0.34 = 1711.72 (34%)
 5034.482 × 0.3575 = 1798.73 (35.75%)