


課	長	係	長	測量士	係






(分 筆 前)  
確定面積平面圖  $S = \frac{1}{1}$

ブロック番号 上田 59 号

新地名 町 丁目  
年 月 日

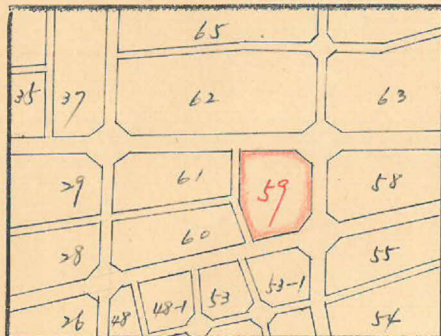

127-8 杭 22

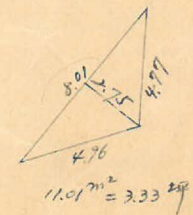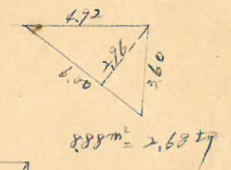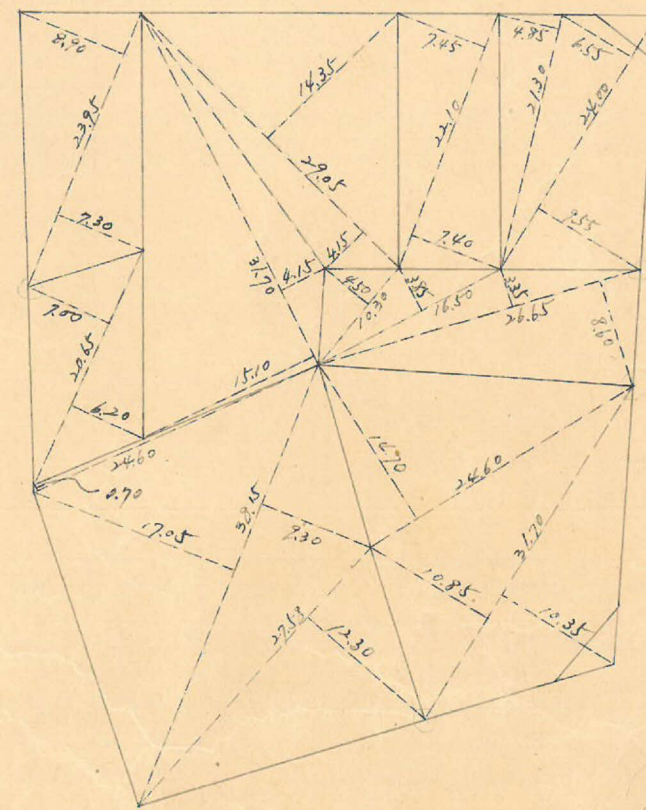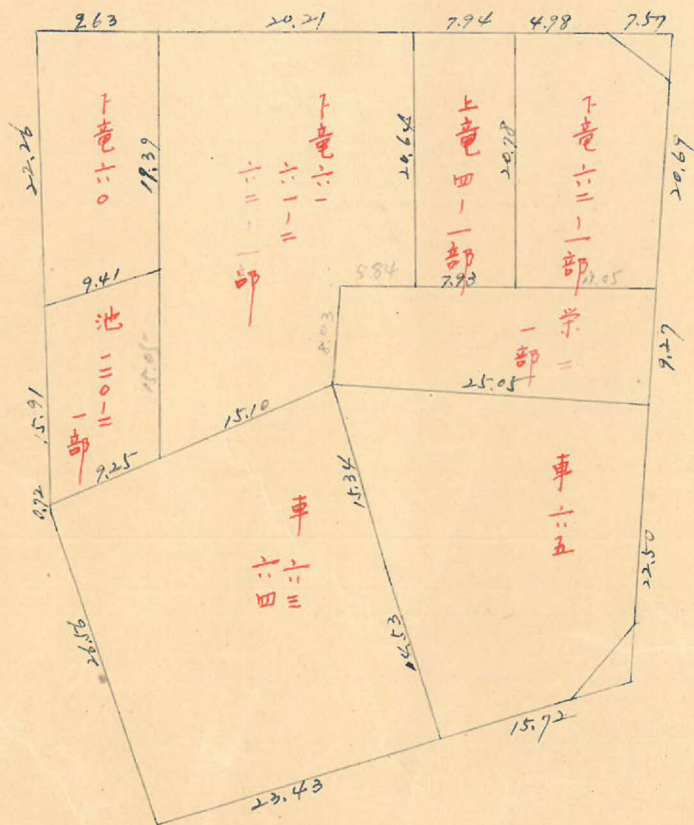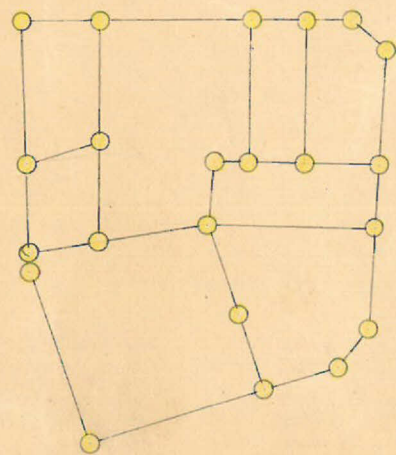


この図面等は、土地区画整理事業に関する参考資料として提供しています。  
○図面等は換地処分時のものであり、現在の状況とは異なる場合があります。  
○図面等によって、境界等が確定されるものではありません。




上町 59 ブロック

縮尺 1/600

x=5100

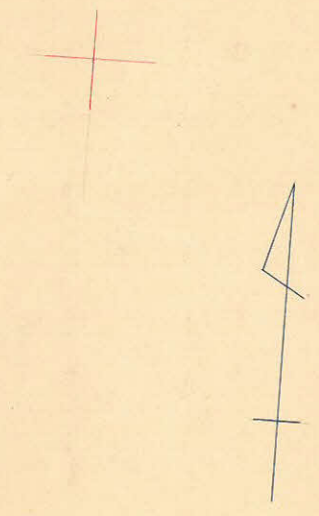

No. 132 x=5102.887 y=339.244  
No. 145 x=5109.339 y=400.121

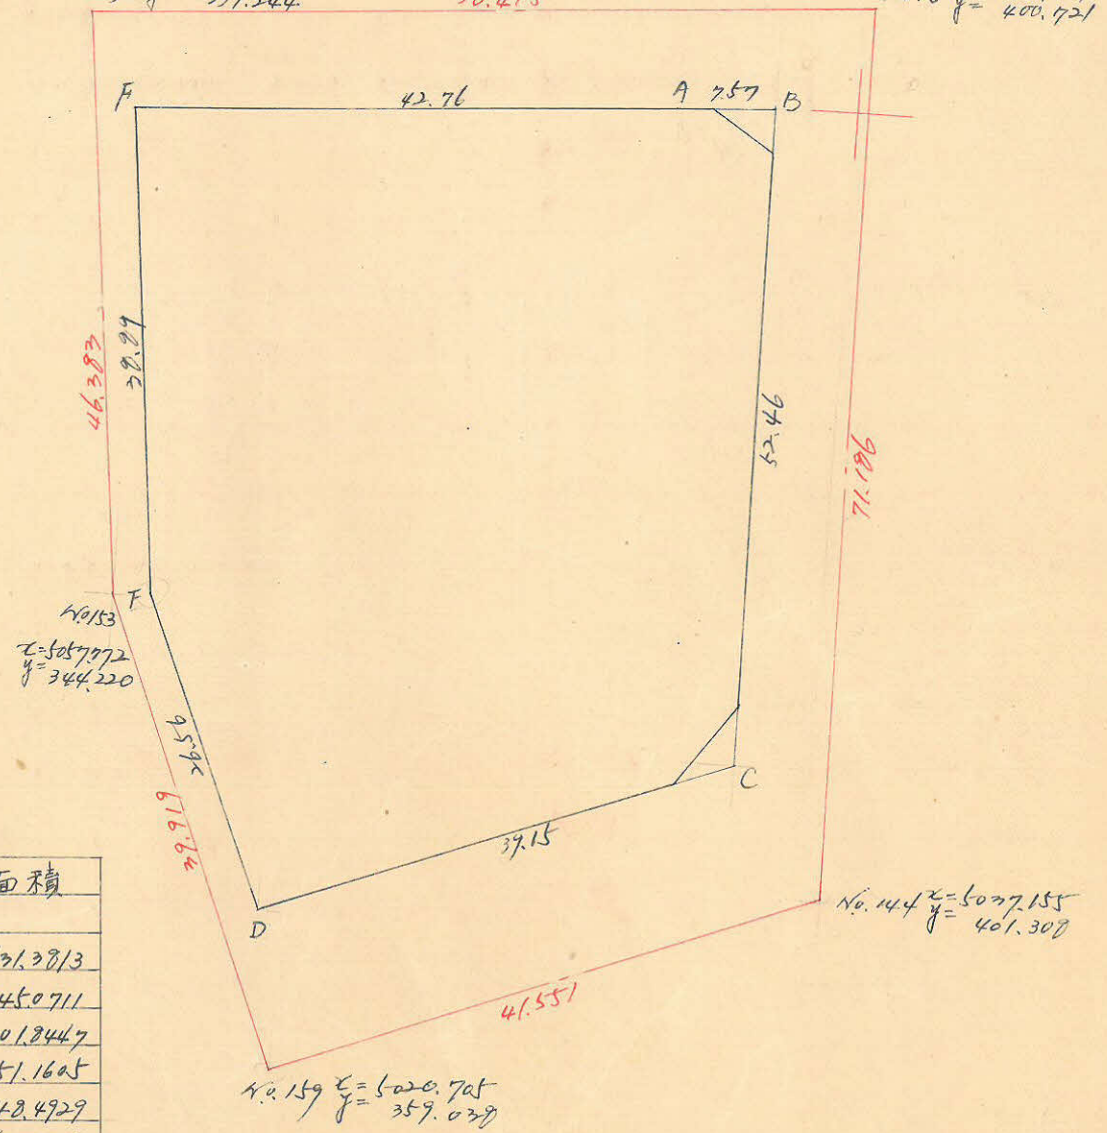

x=5100

この図面等は、土地区画整理事業に関する参考資料として提供しています。  
○図面等は換地処分時のものであり、現在の状況とは異なる場合があります。  
○図面等によって、境界等が確定されるものではありません。

測点	x	Δx	Δx+Δx <sup>n+1</sup>	y	Δy	Δy+Δy <sup>n+1</sup>	倍面積	倍面積
A	5097.626			385.218				
B	5097.760	-0.324	+52.135	392.385	-7.567	-7.767	+20509.1270	-40621.3813
C	5047.501	+52.459	+66.615	393.785	-0.400	+36.107	+26221.9879	-182245.0711
D	5033.345	+14.156	-10.354	357.279	+36.506	+46.689	-3699.2668	-235001.8447
E	5057.855	-24.510	-63.202	347.096	+10.183	+14.107	-21937.1614	-71351.1625
F	5096.547	-38.692	-41.781	343.172	+3.924	-38.722	-14338.0693	-197348.4929
A	5097.626	-3.089	3.413	385.218	-42.646	-50.213	-1316.7968	-256068.0225
		-0.324			-7.567			
Σ							+5449.8205	-5449.8204

x=5000

1/2 = 2724.91 m<sup>2</sup>

合計面積 2724.91 m<sup>2</sup> (0.3025 = 824.28坪) = 824.24坪  
 前除 9.89 m<sup>2</sup> (0.3025 = 6.01) = 6.01坪  
 別記 818.23坪

y=300

x=5000