


中央 149 7607 縮尺 1/600

この図面等は、土地区画整理事業に関する参考資料として提供しています。
 ○図面等は換地処分時のものであり、現在の状況とは異なる場合があります。
 ○図面等によって、境界等が確定されるものではありません。

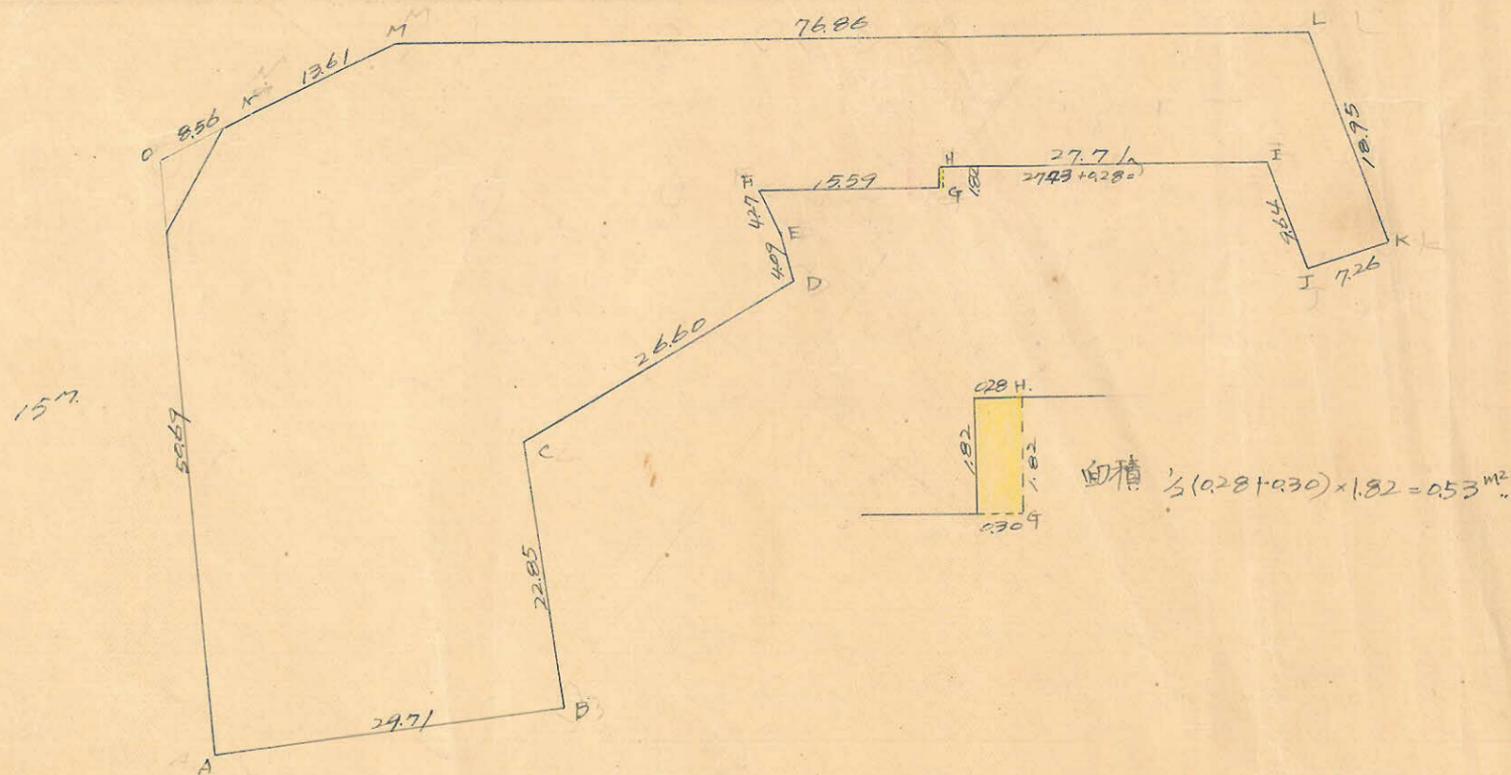

測点	x			y				
A	4646.101			-379.712				
B	4666.767	+ 20.666	+ 36.798	-401.052	+ 21.340	+ 5.158	+ 14.757911	+ 24.071.184
C	4682.899	+ 16.132	+ 40.727	-384.870	- 16.682	- 6.052	+ 13.674.600	- 28.340.905
D	4707.494	+ 24.595	+ 27.134	-395.000	+ 10.120	+ 6.930	+ 10.717.930	+ 32.622.933
E	4719.033	+ 25.39	+ 4.458	-391.800	- 3.200	- 7.010	+ 1.746.644	- 33.055.012
F	4711.952	+ 1.919	+ 11.309	-387.982	- 3.818	+ 8.626	+ 4.387.688	+ 40.645.298
G	4721.342	+ 9.390	+ 10.808	-400.426	+ 12.444	+ 11.303	+ 4.327.804	+ 53.365.329
H	4722.760	+ 1.418	+ 17.956	-399.285	- 1.141	+ 20.747	+ 7.169.561	+ 97.983.102
I	4739.298	+ 16.538	+ 11.261	-421.173	+ 21.888	+ 29.959	+ 4.742.829	+ 141.984.629
J	4734.021	- 5.277	+ 0.663	-429.244	+ 8.071	+ 12.249	+ 284.589	+ 57.987.023
K	4739.961	+ 5.940	+ 16.096	-433.422	+ 4.178	- 11.817	+ 6.976.361	- 50.012.119
L	4750.117	+ 10.156	- 36.116	-417.427	- 15.995	- 7.367	- 13.075.794	- 367.502.302
M	4703.345	- 46.272	- 50.357	-356.055	- 61.372	- 67.633	- 20.778.302	- 318.135.149
N	4691.760	- 12.085	- 19.804	-349.594	- 6.261	- 9.951	- 6.727.320	- 46.687.704
O	4684.041	- 7.719	- 45.659	-346.104	- 3.690	+ 29.918	- 15.802.763	+ 140.137.139
A	4646.101	- 37.940	- 17.274	-379.712	+ 33.608	+ 54.948	- 6.559.145	+ 225.293.958
		(+ 20.666)			(+ 21.340)			
Σ						+ 5.642.593	- 5.642.596	$\frac{m^2}{2} = 2821.30m^2$

合計面積 $2821.30m^2 - 0.53m^2 = 2820.77m^2$ (x 0.25 = 853.22坪) = 853.24坪
 扣除面積 = 16.90坪 = 5.11坪
 真正面積 = 2.803.87坪 = 848.13坪