
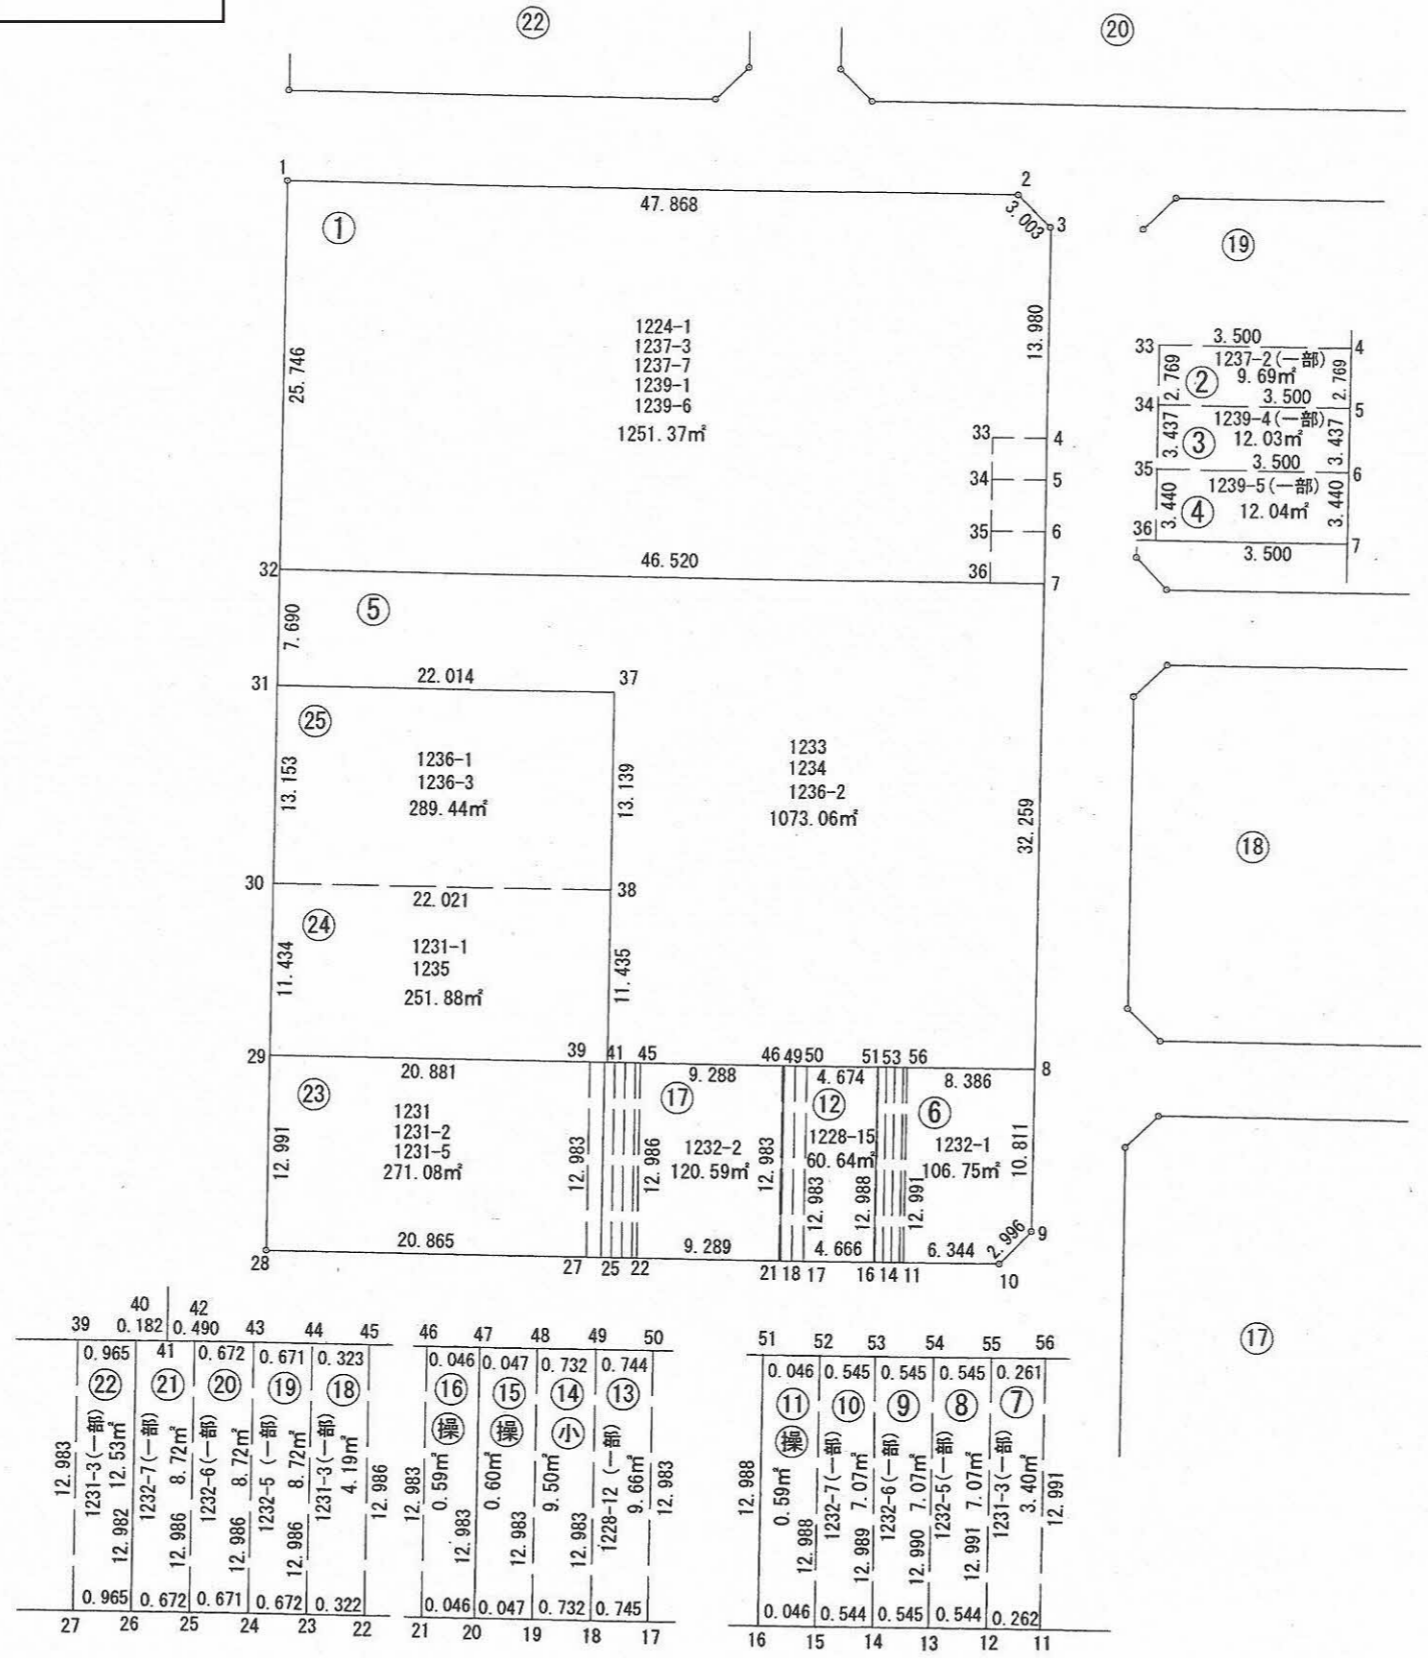


この図面等は、土地区画整理事業に関する参考資料として提供しています。  
 ○図面等は換地処分時のものであり、現在の状況とは異なる場合があります。  
 ○図面等によって、境界等が確定されるものではありません。

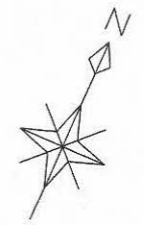

39	40	42	43	44	45	46	47	48	49	50	51	52	53	54	55	56
0.965	0.182	0.490	0.672	0.671	0.323	0.046	0.047	0.732	0.744		0.046	0.545	0.545	0.545	0.261	
12.983	12.983	12.986	12.986	12.986	12.986	12.983	12.983	12.983	12.983	12.983	12.988	12.988	12.989	12.990	12.991	12.991
1231-3 (一部)	1232-7 (一部)	1232-6 (一部)	1232-5 (一部)	1231-3 (一部)		1232-2 (一部)	1232-2 (一部)	1228-12 (一部)	1228-12 (一部)	1228-15 (一部)	1232-7 (一部)	1232-6 (一部)	1232-5 (一部)	1231-3 (一部)		
12.53m <sup>2</sup>	8.72m <sup>2</sup>	8.72m <sup>2</sup>	8.72m <sup>2</sup>	4.19m <sup>2</sup>		0.59m <sup>2</sup>	0.60m <sup>2</sup>	9.50m <sup>2</sup>	9.66m <sup>2</sup>	60.64m <sup>2</sup>	0.59m <sup>2</sup>	7.07m <sup>2</sup>	7.07m <sup>2</sup>	7.07m <sup>2</sup>	3.40m <sup>2</sup>	
0.672	0.671	0.672	0.672	0.322		0.046	0.047	0.732	0.745		0.544	0.545	0.544	0.544	0.262	
27	26	25	24	23	22	21	20	19	18	17	16	15	14	13	12	11