
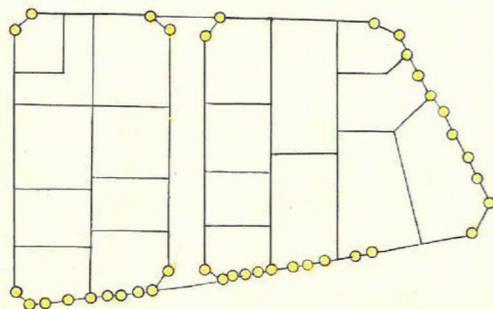
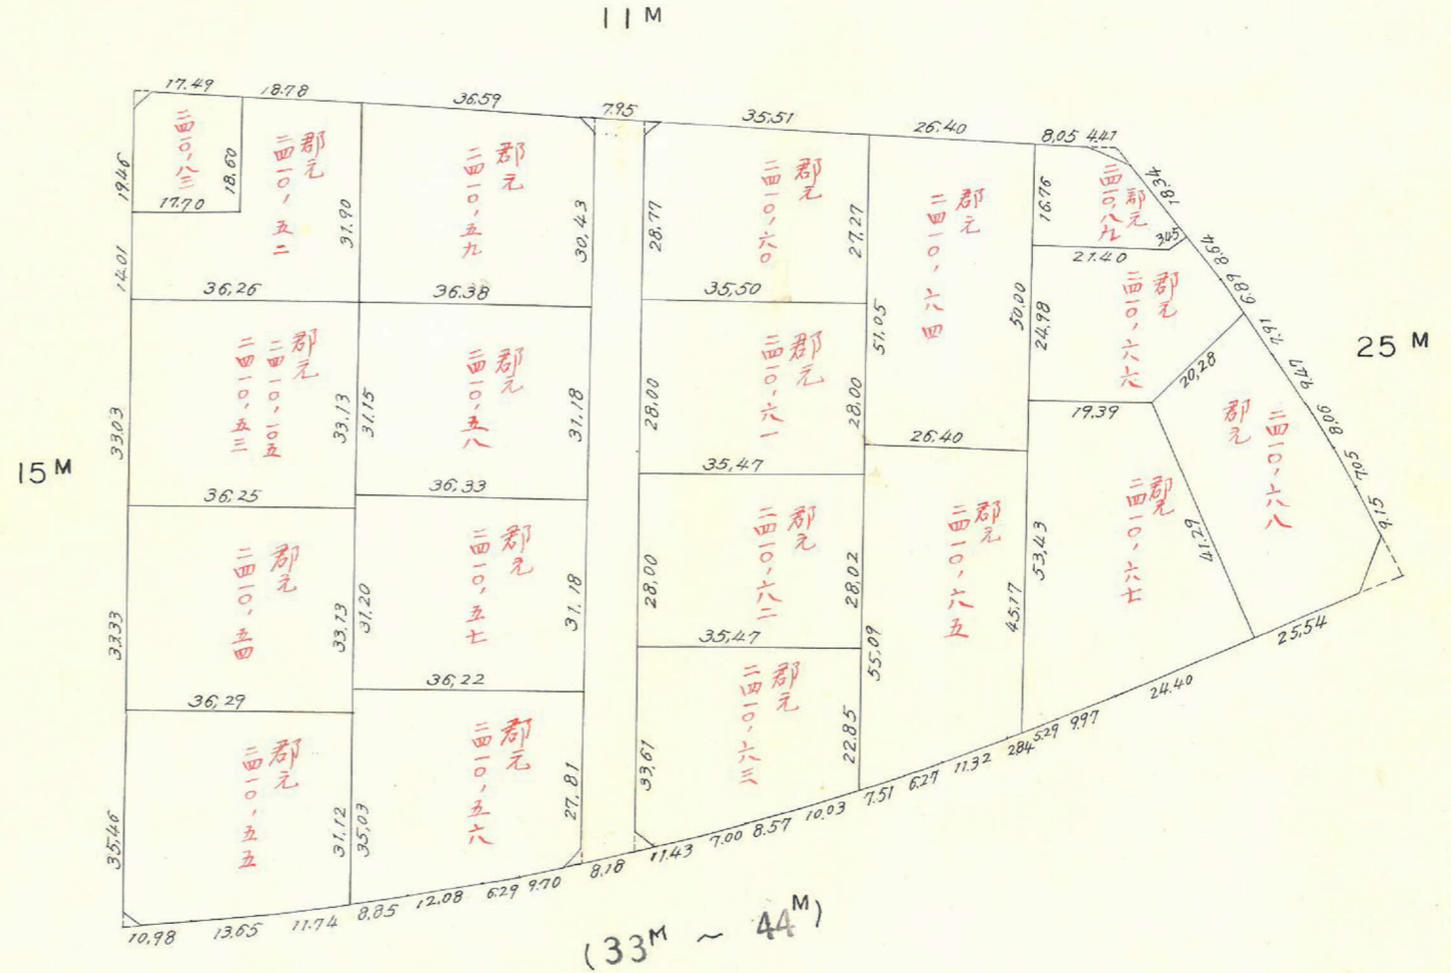


課長	係長	測量士	係

(分筆前)
 確定面積平面図 $S = \frac{1}{1200}$

ブロック番号 **宇宿** **114-2** 号


新地名 町 丁目
 年 月 日

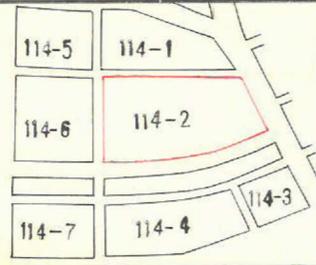

枕 38
 ロット 20

この図面等は、土地区画整理事業に関する参考資料として提供しています。
 ○図面等は換地処分時のものであり、現在の状況とは異なる場合があります。
 ○図面等によって、境界等が確定されるものではありません。

114-2 トラバー精度 1/17300

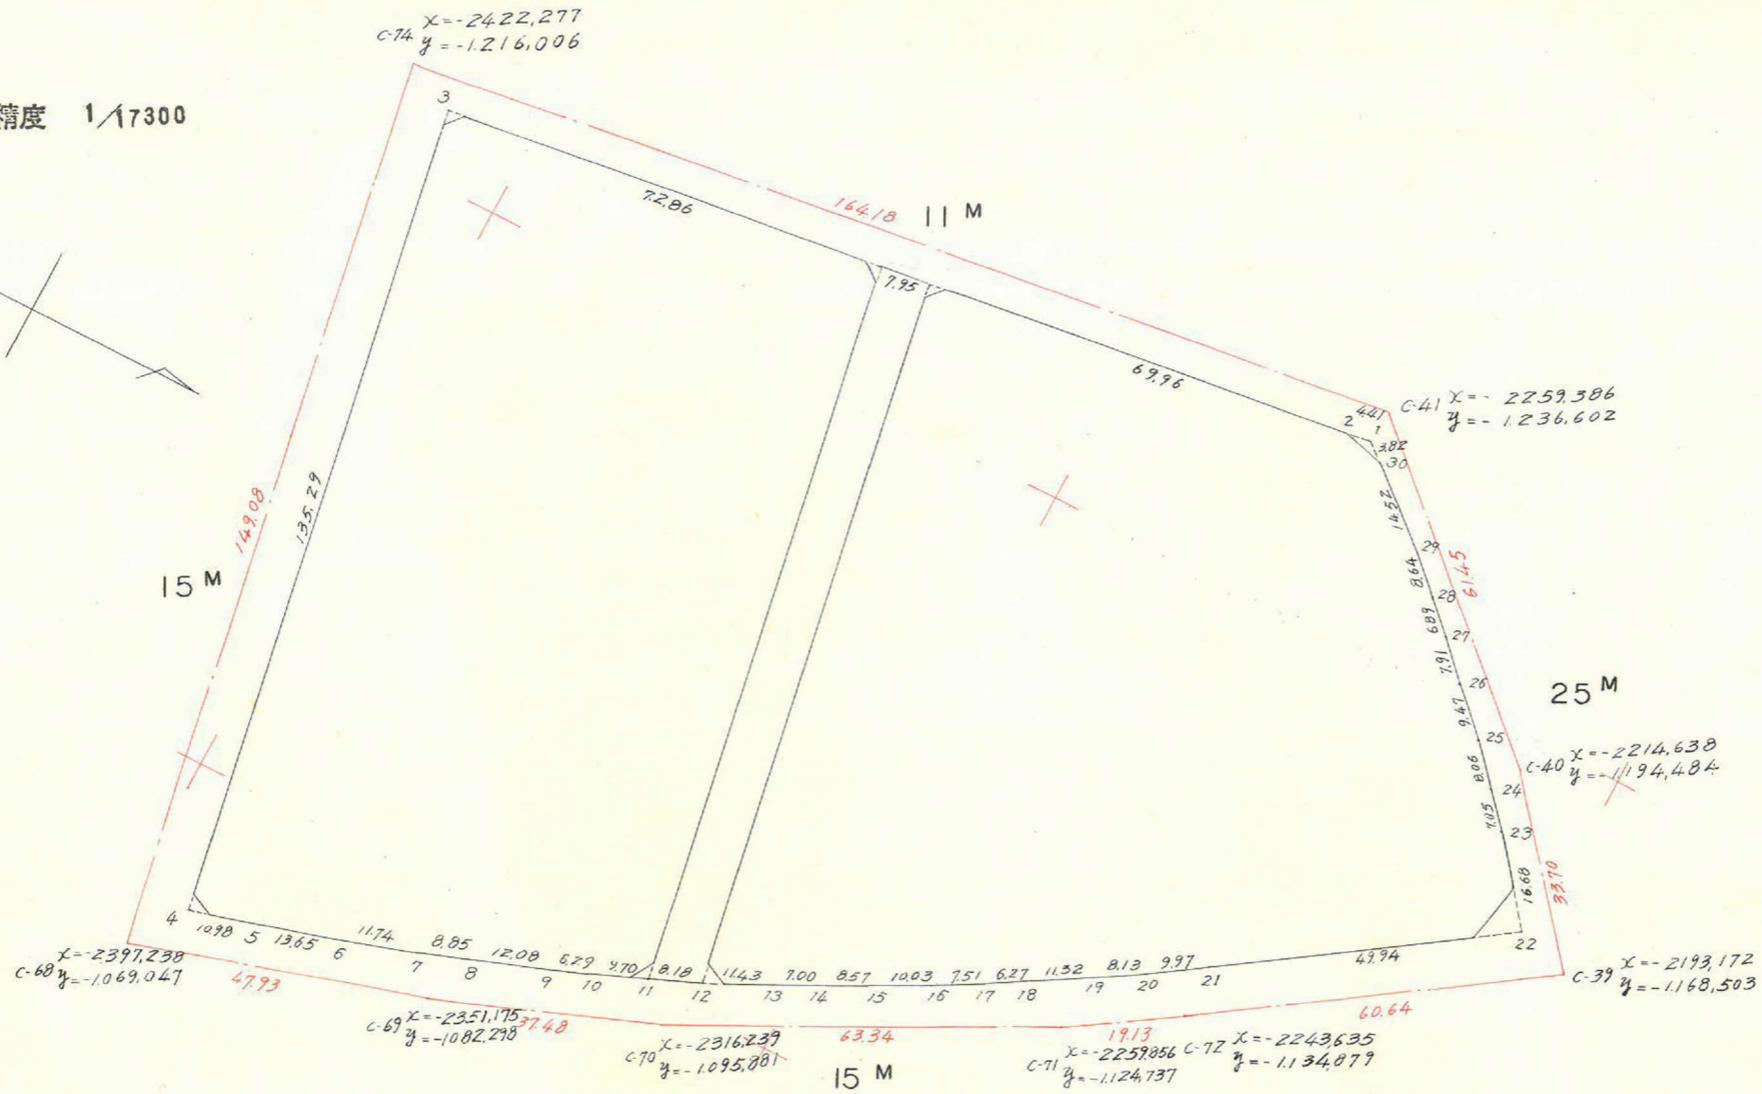

合計面積 = 20320.63 m²
 剪除 " = 3.71 + 4.44 + 27.93 + 6.24 = 42.32 m²
 プロツク " = 20278.31 m²

この図面等は、土地区画整理事業に関する参考資料として提供しています。
 ○図面等は換地処分時のものであり、現在の状況とは異なる場合があります。
 ○図面等によって、境界等が確定されるものではありません。

課長	係長	測量士	係

(分 筆 前)
 確定面積平面図 $S = \frac{1}{1200}$


ブロック番号 宇宿 114-2 号

新地名 町 丁目
 年 月 日

この図面等は、土地区画整理事業に関する参考資料として提供しています。
 ○図面等は換地処分時のものであり、現在の状況とは異なる場合があります。
 ○図面等によって、境界等が確定されるものではありません。

点	(1)	(2)	(3)	(4)	(1) × (4)	(1) × (3)
	X	(X _{n-1})-(X _{n+1})	Y	(Y _{n-1})-(Y _{n+1})		
1	-2259.869	+ 7.280	-1231.088	+ 1.950	- 4406.745	- 8962.321
2	-2264.254	+ 153.965	-1230.541	- 19.523	+ 44205.031	- 189460.245
3	-2413.834	+ 126.461	-1211.565	- 152.277	+ 367571.400	- 153215.721
4	-2390.715	- 33.702	-1078.264	- 130.357	+ 311.646.435	+ 36.339.653
5	-2380.132	- 23.693	-1081.208	+ 6.769	- 16.111.114	+ 25.617.061
6	-2367.022	- 24.282	-1085.033	+ 7.439	- 17.608.277	+ 26.346.771
7	-2355.850	- 19.532	-1088.647	+ 6.532	- 15.388.412	+ 21.263.453
8	-2347.490	- 19.681	-1091.565	+ 7.151	- 16.786.901	+ 21.483.091
9	-2336.169	- 17.174	-1095.798	+ 6.540	- 15.278.545	+ 18.819.235
10	-2330.316	- 14.821	-1098.105	+ 6.010	- 14.005.199	+ 16.275.014
11	-2321.348	- 16.499	-1101.808	+ 6.919	- 16.061.407	+ 18.178.730
12	-2313.817	- 17.874	-1105.024	+ 8.084	- 18.704.897	+ 19.751.199
13	-2303.474	- 16.639	-1109.892	+ 7.935	- 18.278.066	+ 18.467.493
14	-2297.178	- 13.963	-1112.959	+ 6.918	- 15.891.877	+ 15.540.247
15	-2289.511	- 16.526	-1116.810	+ 8.575	- 19.632.557	+ 18.456.402
16	-2280.652	- 15.432	-1121.534	+ 8.373	- 19.095.899	+ 17.307.513
17	-2274.079	- 12.018	-1125.183	+ 6.764	- 15.381.870	+ 13.522.449
18	-2268.634	- 15.165	-1128.298	+ 8.932	- 20.263.439	+ 17.110.639
19	-2258.914	- 16.620	-1134.115	+ 10.134	- 22.891.834	+ 18.848.991
20	-2252.014	- 15.261	-1138.432	+ 9.750	- 21.957.137	+ 17.373.611
21	-2243.653	- 49.902	-1143.865	+ 33.160	- 74.399.533	+ 57.081.151
22	-2202.112	- 30.944	-1171.592	+ 40.608	- 89.423.364	+ 36.253.743
23	-2212.709	+ 15.152	-1184.473	+ 18.267	- 40.419.555	- 17.947.135
24	-2217.264	+ 9.928	-1189.859	+ 11.404	- 25.285.679	- 11.812.920
25	-2222.637	+ 11.881	-1195.877	+ 12.907	- 28.687.576	- 14.208.215
26	-2229.145	+ 12.053	-1202.766	+ 12.536	- 27.944.562	- 14.496.939
27	-2234.690	+ 10.503	-1208.413	+ 10.436	- 23.321.225	- 12.691.962
28	-2239.648	+ 11.310	-1213.202	+ 10.657	- 23.867.929	- 13.721.315
29	-2246.000	+ 17.326	-1219.070	+ 15.389	- 34.563.694	- 21.121.607
30	-2256.974	+ 13.869	-1228.591	+ 12.018	- 27.124.314	- 17.039.329
1						
		± 389.128		± 302.157	+ 723.422.866 - 682.781.607 40.641.259	+ 434.036.446 - 474.677.709 40.641.263

$\frac{1}{2} = 20,320,631$

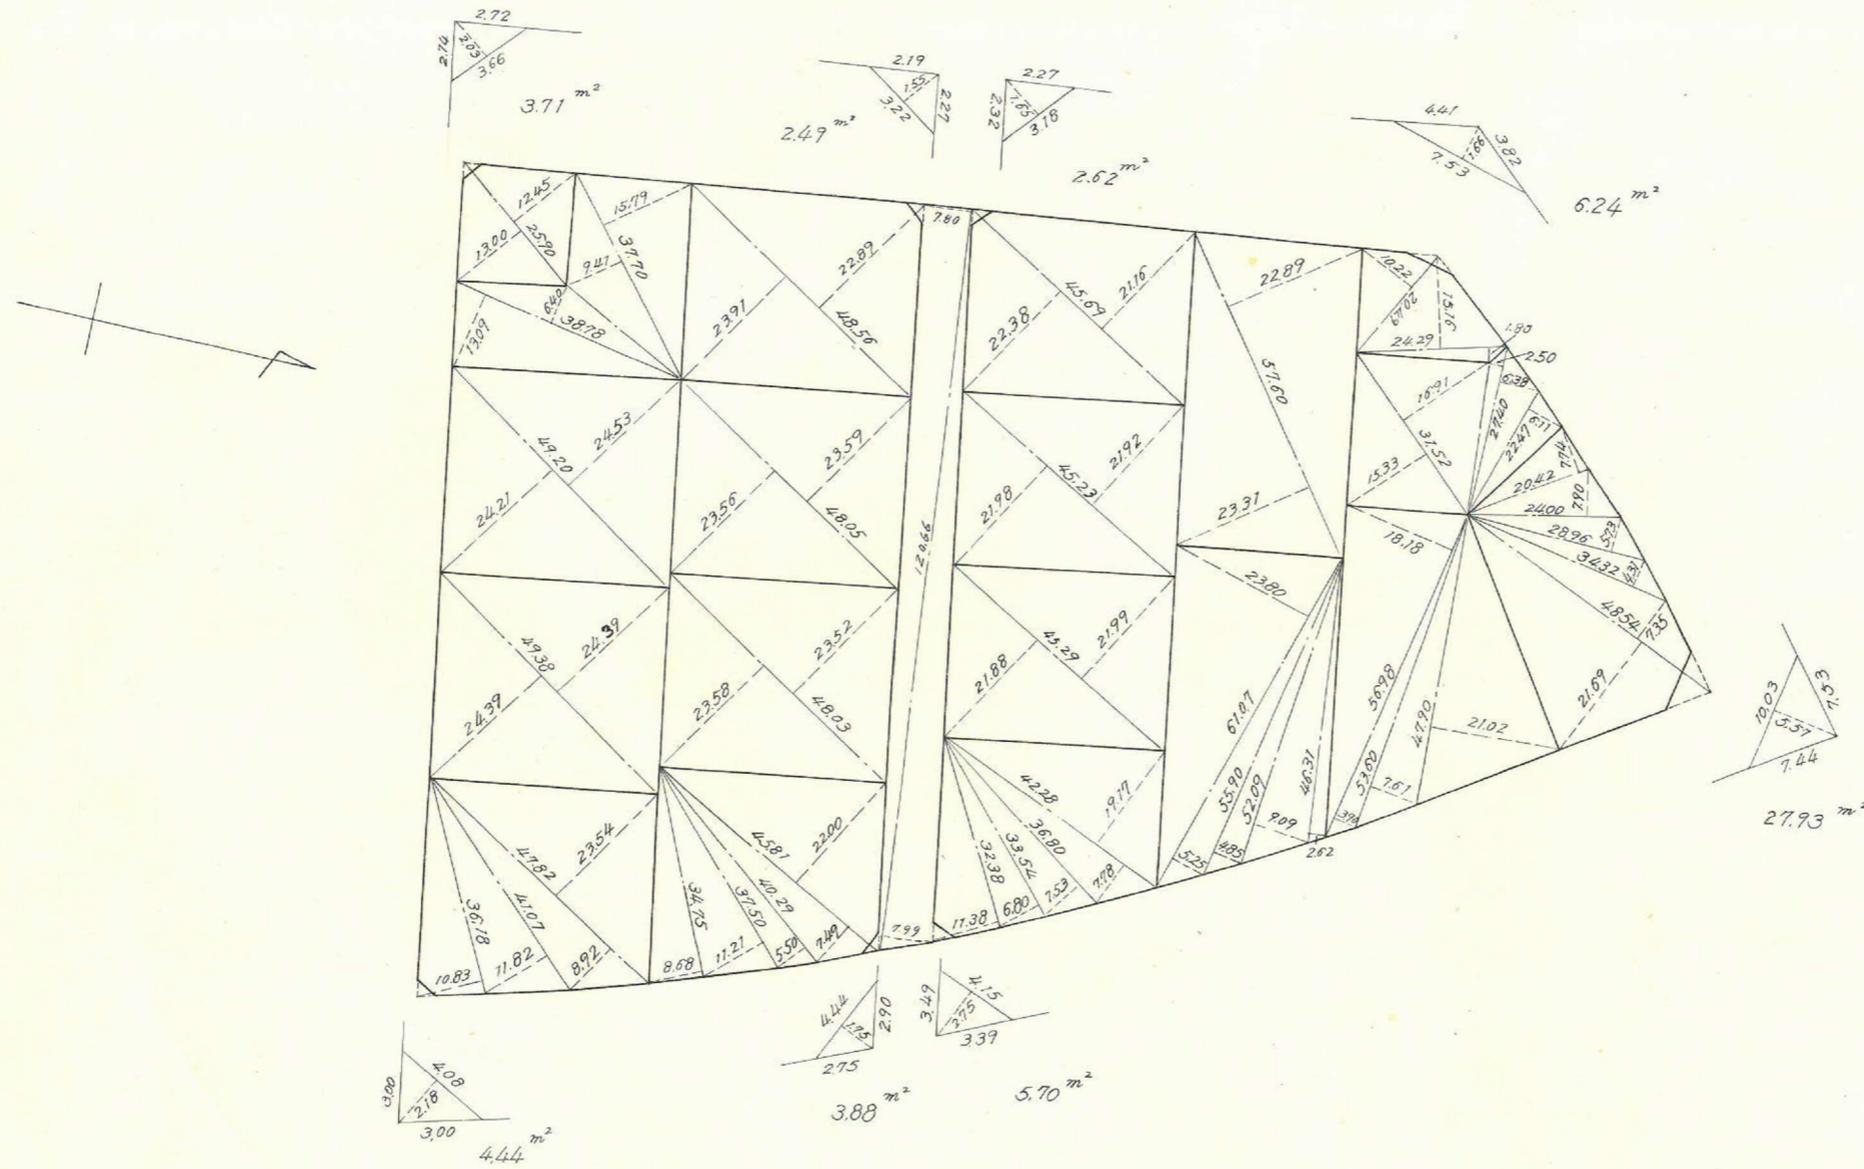

この図面等は、土地区画整理事業に関する参考資料として提供しています。
 ○図面等は換地処分時のものであり、現在の状況とは異なる場合があります。
 ○図面等によって、境界等が確定されるものではありません。