




この図面等は、土地区画整理事業に関する参考資料として提供しています。  
 ○図面等は換地処分時のものであり、現在の状況とは異なる場合があります。  
 ○図面等によって、境界等が確定されるものではありません。

114-1  
 トラバー精度

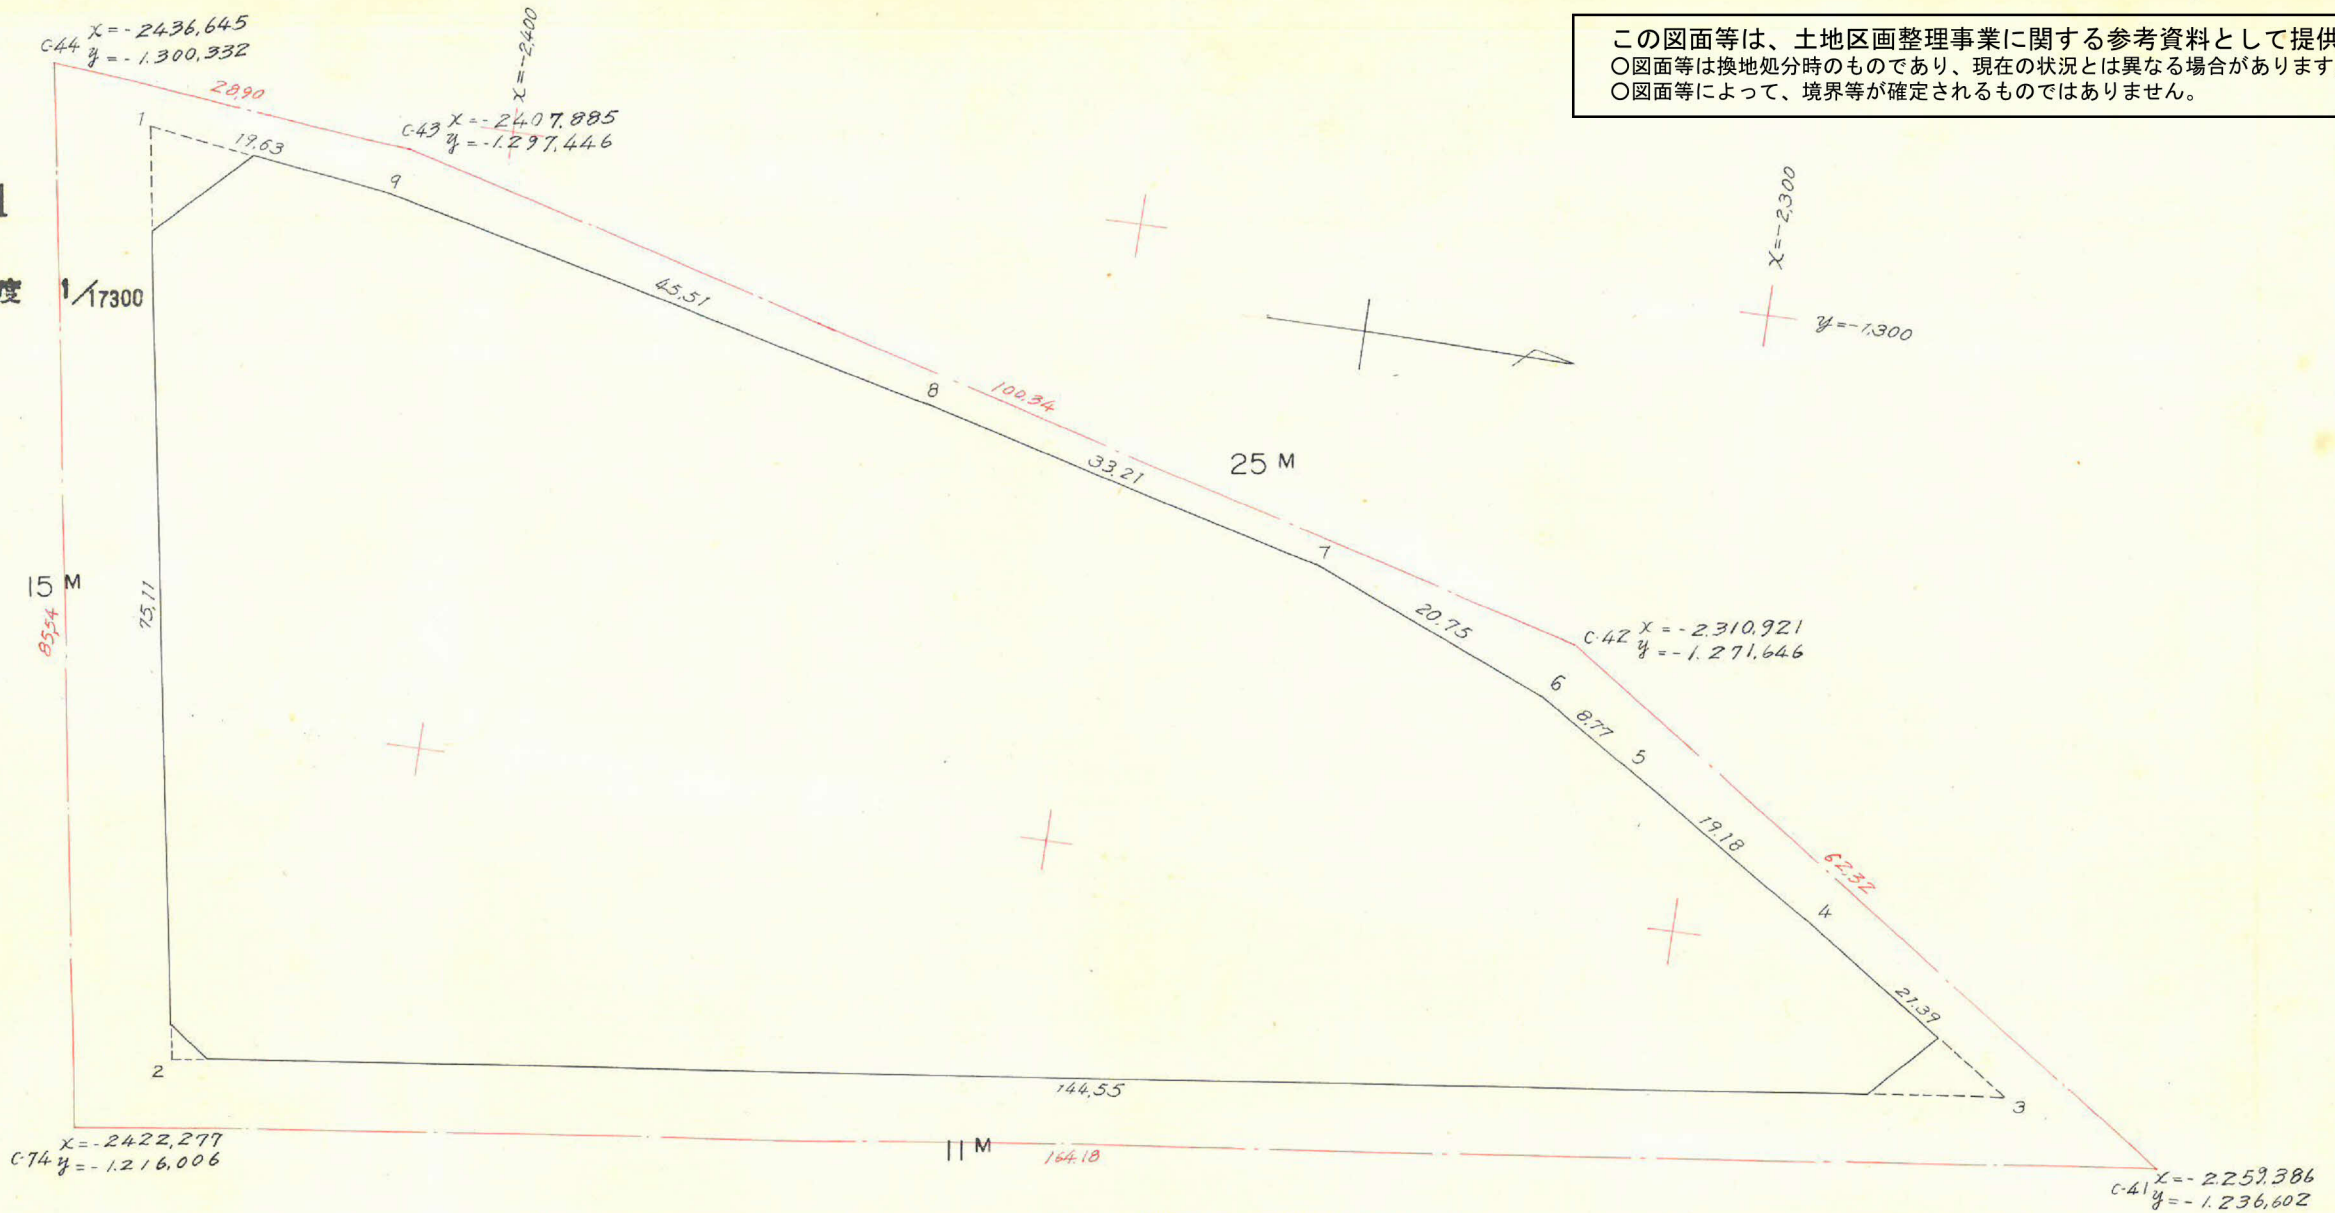

合計面積 = 6636.51 m<sup>2</sup>  
 剪除 = 33.11+38.9+25.07=62.07 m<sup>2</sup>  
 ブロック = 6574.44 m<sup>2</sup>

点	(1)	(2)	(3)	(4)	(1) x (4)	(2) x (3)
	X	(X <sub>n-1</sub> )-(X <sub>n+1</sub> )	Y	(Y <sub>n-1</sub> )-(Y <sub>n+1</sub> )		
1	-2428,406	+ 6,657	- 1296,386	- 71,284	+ 173,106,493	- 8,630,042
2	-2415,616	- 156,198	- 1222,366	- 55,839	+ 134,885,582	+ 190,931,124
3	-2272,208	- 125,673	- 1240,547	+ 30,151	- 68,509,343	+ 155,903,263
4	-2289,943	+ 33,907	- 1252,517	+ 22,290	- 51,042,829	- 42,469,094
5	-2306,115	+ 23,306	- 1262,837	+ 14,699	- 33,897,584	- 29,431,679
6	-2313,249	+ 26,328	- 1267,216	+ 12,270	- 28,383,565	- 33,363,263
7	-2332,443	+ 51,383	- 1275,107	+ 16,088	- 37,524,343	- 65,518,823
8	-2364,632	+ 76,516	- 1283,304	+ 18,543	- 43,847,371	- 98,193,289
9	-2408,959	+ 63,774	- 1293,650	+ 13,082	- 31,514,002	- 82,501,235
1						
		+ 281,871		+ 127,123	+ 307,992,075	+ 346,834,387
					- 294,719,037	- 360,107,425
					+ 13,273,038	- 13,273,038

$\frac{1}{2} = 6,636,519 \text{ m}^2$