


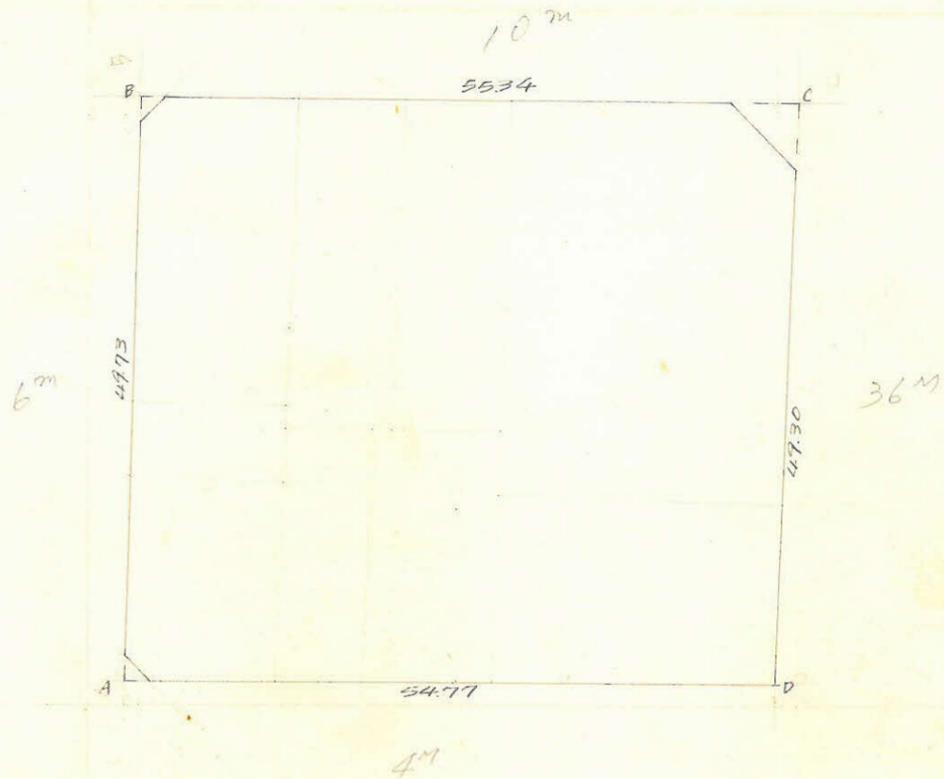

中央 45-1 プロット

縮尺 1/600

この図面等は、土地区画整理事業に関する参考資料として提供しています。  
 ○図面等は換地処分時のものであり、現在の状況とは異なる場合があります。  
 ○図面等によって、境界等が確定されるものではありません。



仮定標高 1.5

測度	x	Δx	Δx(m)	y	Δy	Δy(m)	倍面積	倍面積
A	- 2.992			+ 1.995				
B	- 4.232	- 1.240	- 56.575	+ 51.713	+ 49.718	+ 49.299	- 2925.663	- 208.633
C	- 59.567	- 55.335	- 53.529	+ 51.294	- 2.419	- 49.693	- 2745.717	+ 2960.063
D	- 57.761	+ 1.806	+ 56.575	+ 2.020	- 49.274	- 49.299	+ 114.282	+ 2847.560
A	- 2.992	+ 54.769	+ 53.529	+ 1.995	- 8.025	+ 49.693	+ 106.790	- 148.681
		- 1.240			+ 49.718			
Σ							- 5,450.308	+ 5,450.309

$- 5,450.308 + 5,450.309 / 2 = 2725.15 \text{ m}^2$

合計面積  
 除去面積  
 測定面積

$2.22 \text{ m}^2 + 14.32 \text{ m}^2 + 231 \text{ m}^2 = 2704.29 \text{ m}^2$   
 $= 2725.14 \text{ m}^2 (x 0.3025 = 824.35 \text{ 坪}) = 824.31 \text{ 坪}$   
 $= 20.85 \text{ m}^2 (x 0.3025 = 6.30 \text{ 坪}) = 6.29 \text{ 坪}$   
 $2704.29 \text{ m}^2 = 818.02 \text{ 坪}$