


課長	係長	測量士	係

(分 筆 前)  
 確定面積平面圖  $S = \frac{1}{1,200}$








ブロック番号 中央 70 号

新地名 町 丁目

27年 2月 23日

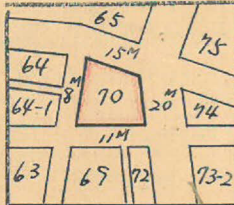

この図面等は、土地区画整理事業に関する参考資料として提供しています。  
 ○図面等は換地処分時のものであり、現在の状況とは異なる場合があります。  
 ○図面等によって、境界等が確定されるものではありません。

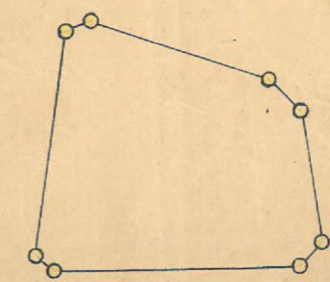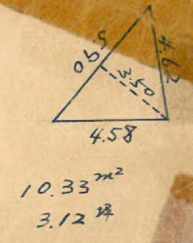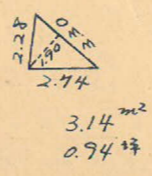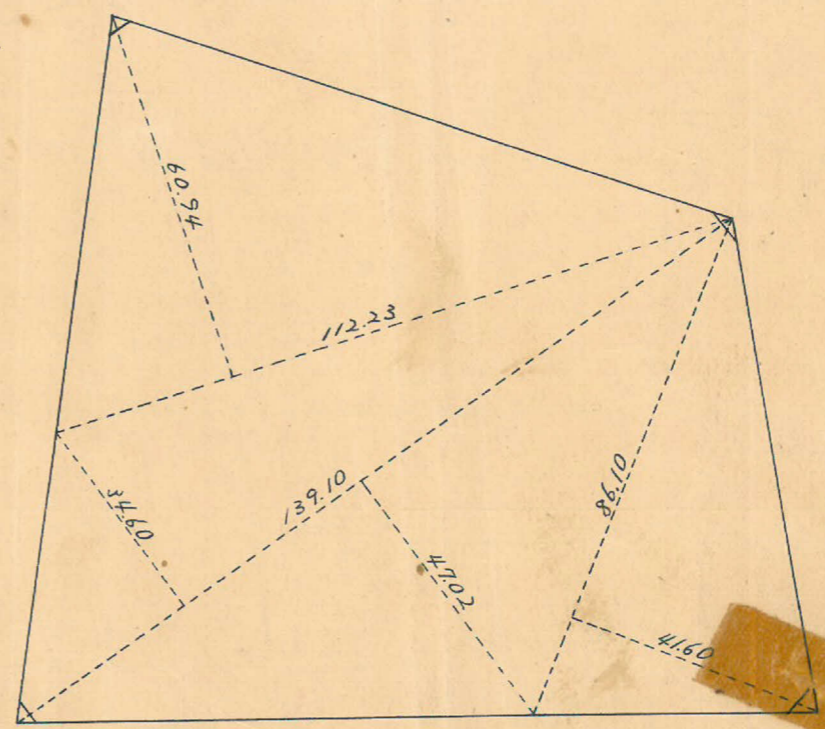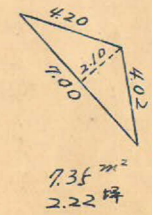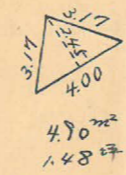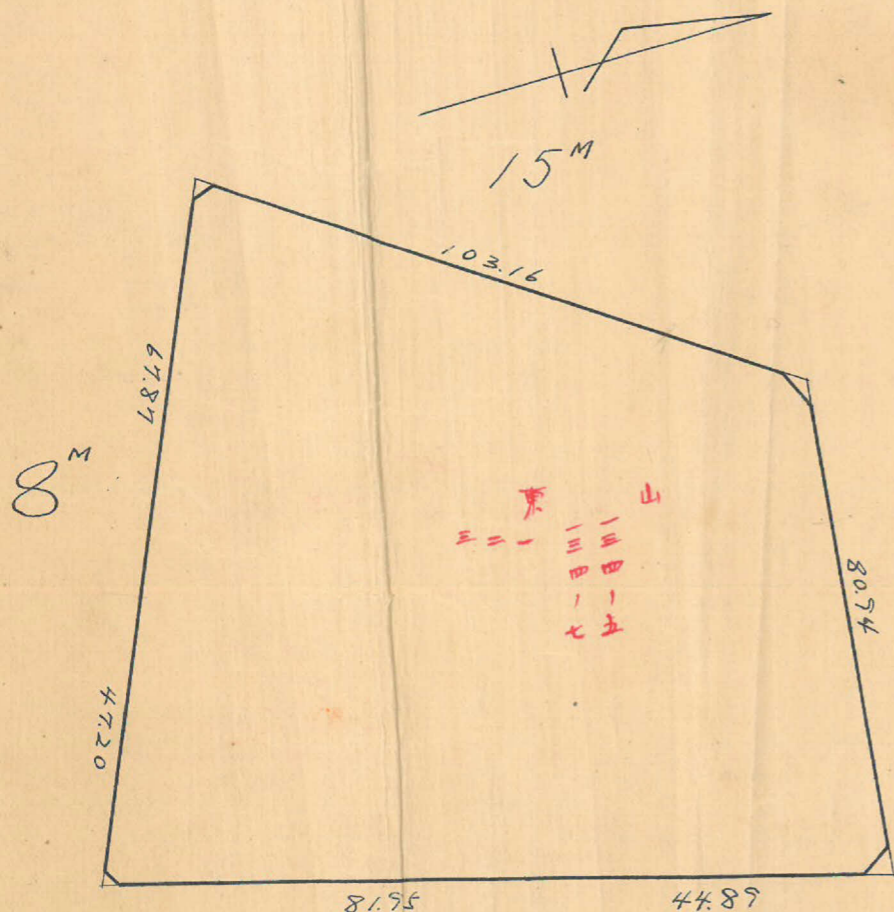


杭 = 8    口 = 1

測量士	測量士	測量士	測量士
トコ	細積計算	検理	測距

この図面等は、土地区画整理事業に関する参考資料として提供しています。  
 ○図面等は換地処分時のものであり、現在の状況とは異なる場合があります。  
 ○図面等によって、境界等が確定されるものではありません。

測線	仮方位角	距離	仮方位	Cosine	Sine	緯距		経距		更正緯距		更正経距		合緯距(μ)	合経距(μ)	倍子千線距	倍面積	測尺	
						+	-	+	-	+	-	+	-						
B	78°58'	103.16	N 78°58' E	0.19138	0.98152	19.743		101.244		19.742		101.246		19.742	101.246	+ 101.246	+ 1,998.799	B	
C	140°33'	80.94	S 39°27' E	.77218	.63540		62.500	51.427			62.504	51.426		-42.762	152.672	+ 263.918	- 15,870.891	C	
D	239°47'	44.89	S 59°47' W	.50327	.86413		22.592		38.791		22.594		38.794	-65.356	113.878	+ 266.560	- 6,022.431	D	
E	239°43'	44.89	S 59°43' W	.50428	.86354		41.326		70.767		41.327		70.772	-106.685	43.106	+ 156.984	- 6,487.992	E	
F	338°06'	47.20	N 21°54' W	.92784	.37299	43.794			17.605	43.791			17.606	-62.894	25.500	+ 68.006	+ 3,004.325	F	
A	337°56'	67.87	N 22°04' W	.92675	.37569	62.899			25.498	62.894			25.500	0	0	+ 25.500	+ 1,603.797	A	
計		426.01				126.436	126.418	152.683	152.661	126.427	126.427	152.672	152.672					{(-) 28,381.314 {(+)} 6,606.921	
誤差						+ 0.018		+ 0.022										21,774.393 × 1/2	
																	面積	10,887.20 <sup>m</sup> <sup>2</sup>	

OB  
 トラバー精度 1/7,000

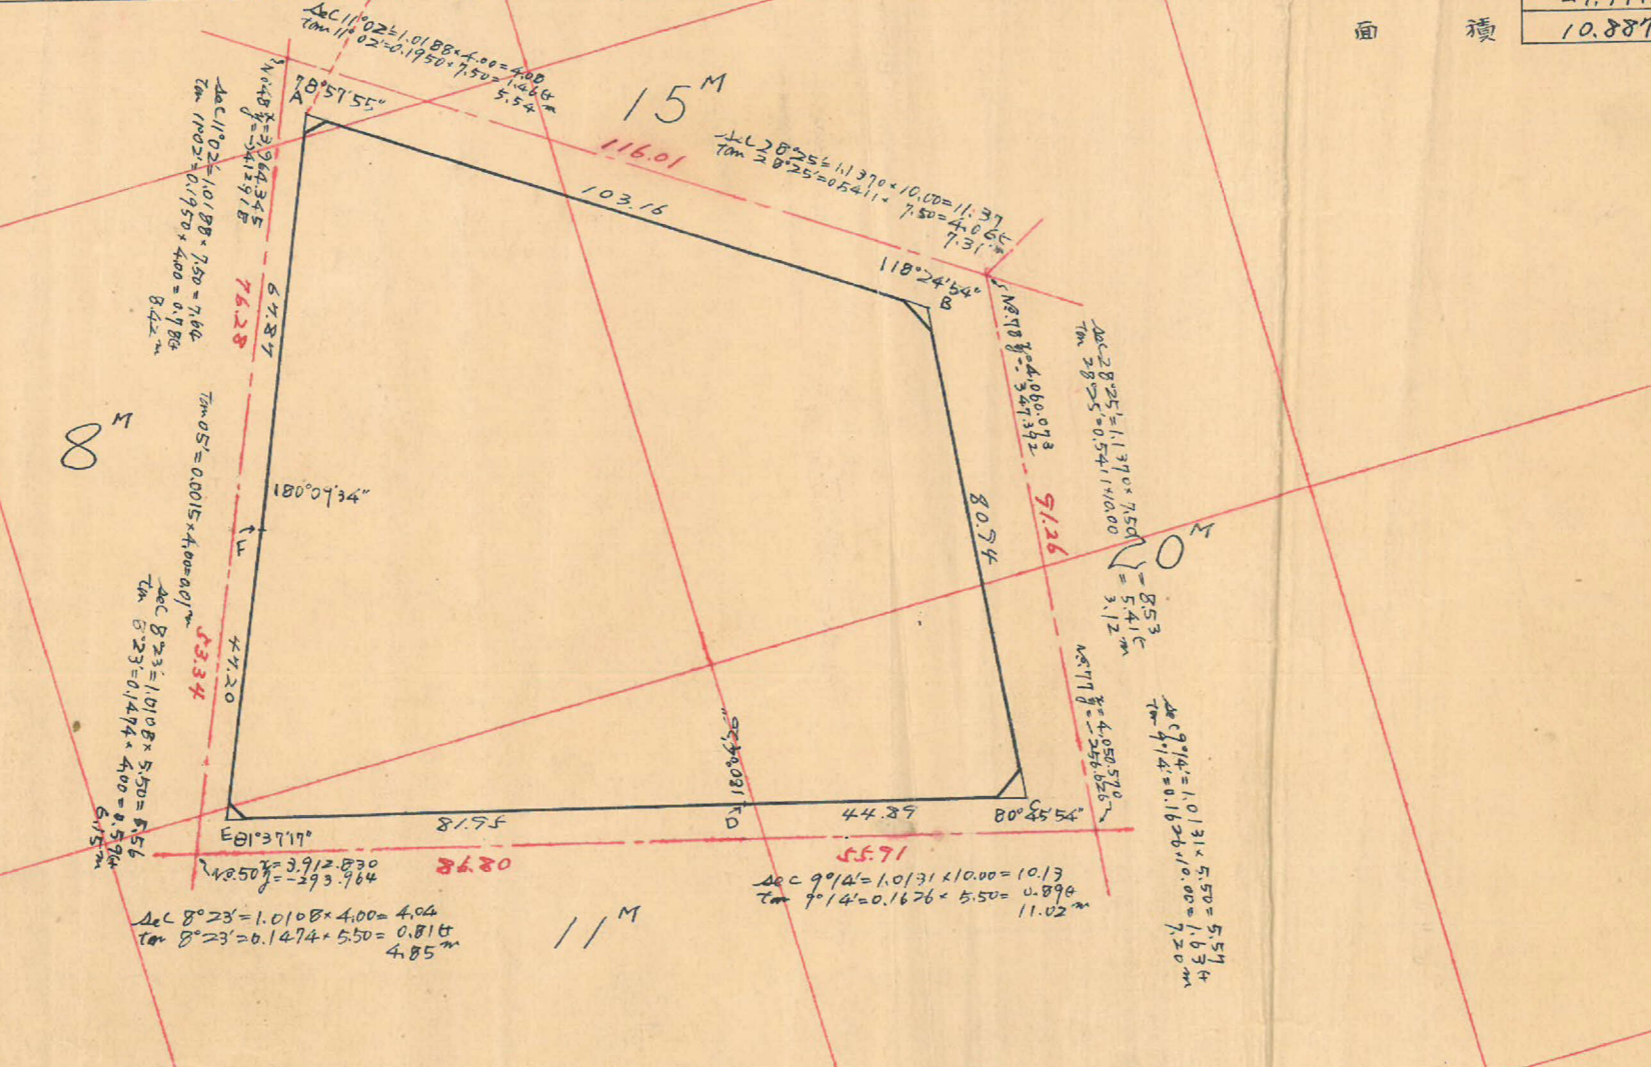

合計面積 10,887.20<sup>m</sup><sup>2</sup> = (× 0.3025 = 3,293.37<sup>坪</sup>)  
 剪除 " " 4.90 + 3.14 = 8.04 = (× 0.3025 = 2.43<sup>坪</sup>)  
 溝 " " + 7.35 + 10.33 = 17.68 = (× 0.3025 = 5.35<sup>坪</sup>)  
 割込 " " 10,861.48<sup>m</sup><sup>2</sup> = (× 0.3025 = 3,285.59<sup>坪</sup>) = 3,285.61<sup>坪</sup>  
 割込 " " 10,861.48<sup>m</sup><sup>2</sup> = 3,285.61<sup>坪</sup>

Y = -300

X = 4200

X = 300

X = 470