



課	長	係	長	測量士	係

確定面積平面図 $S = \frac{1}{500}$

ブロック番号 符貫 6号

上福元町・谷山 塩屋町



新地名 町 丁目 9 10
東谷山一丁目
年 月 日

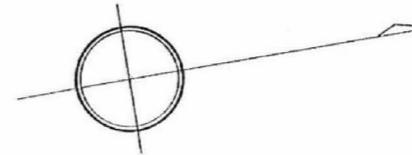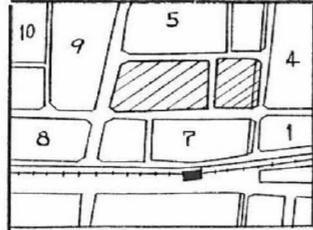

東谷山一丁目 9

4 M

東谷山一丁目 10

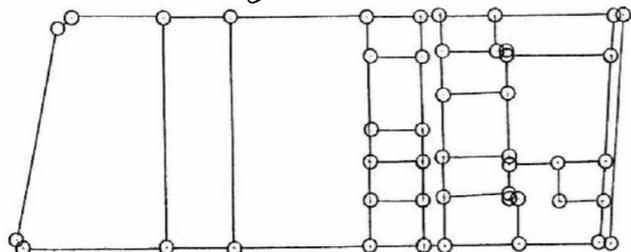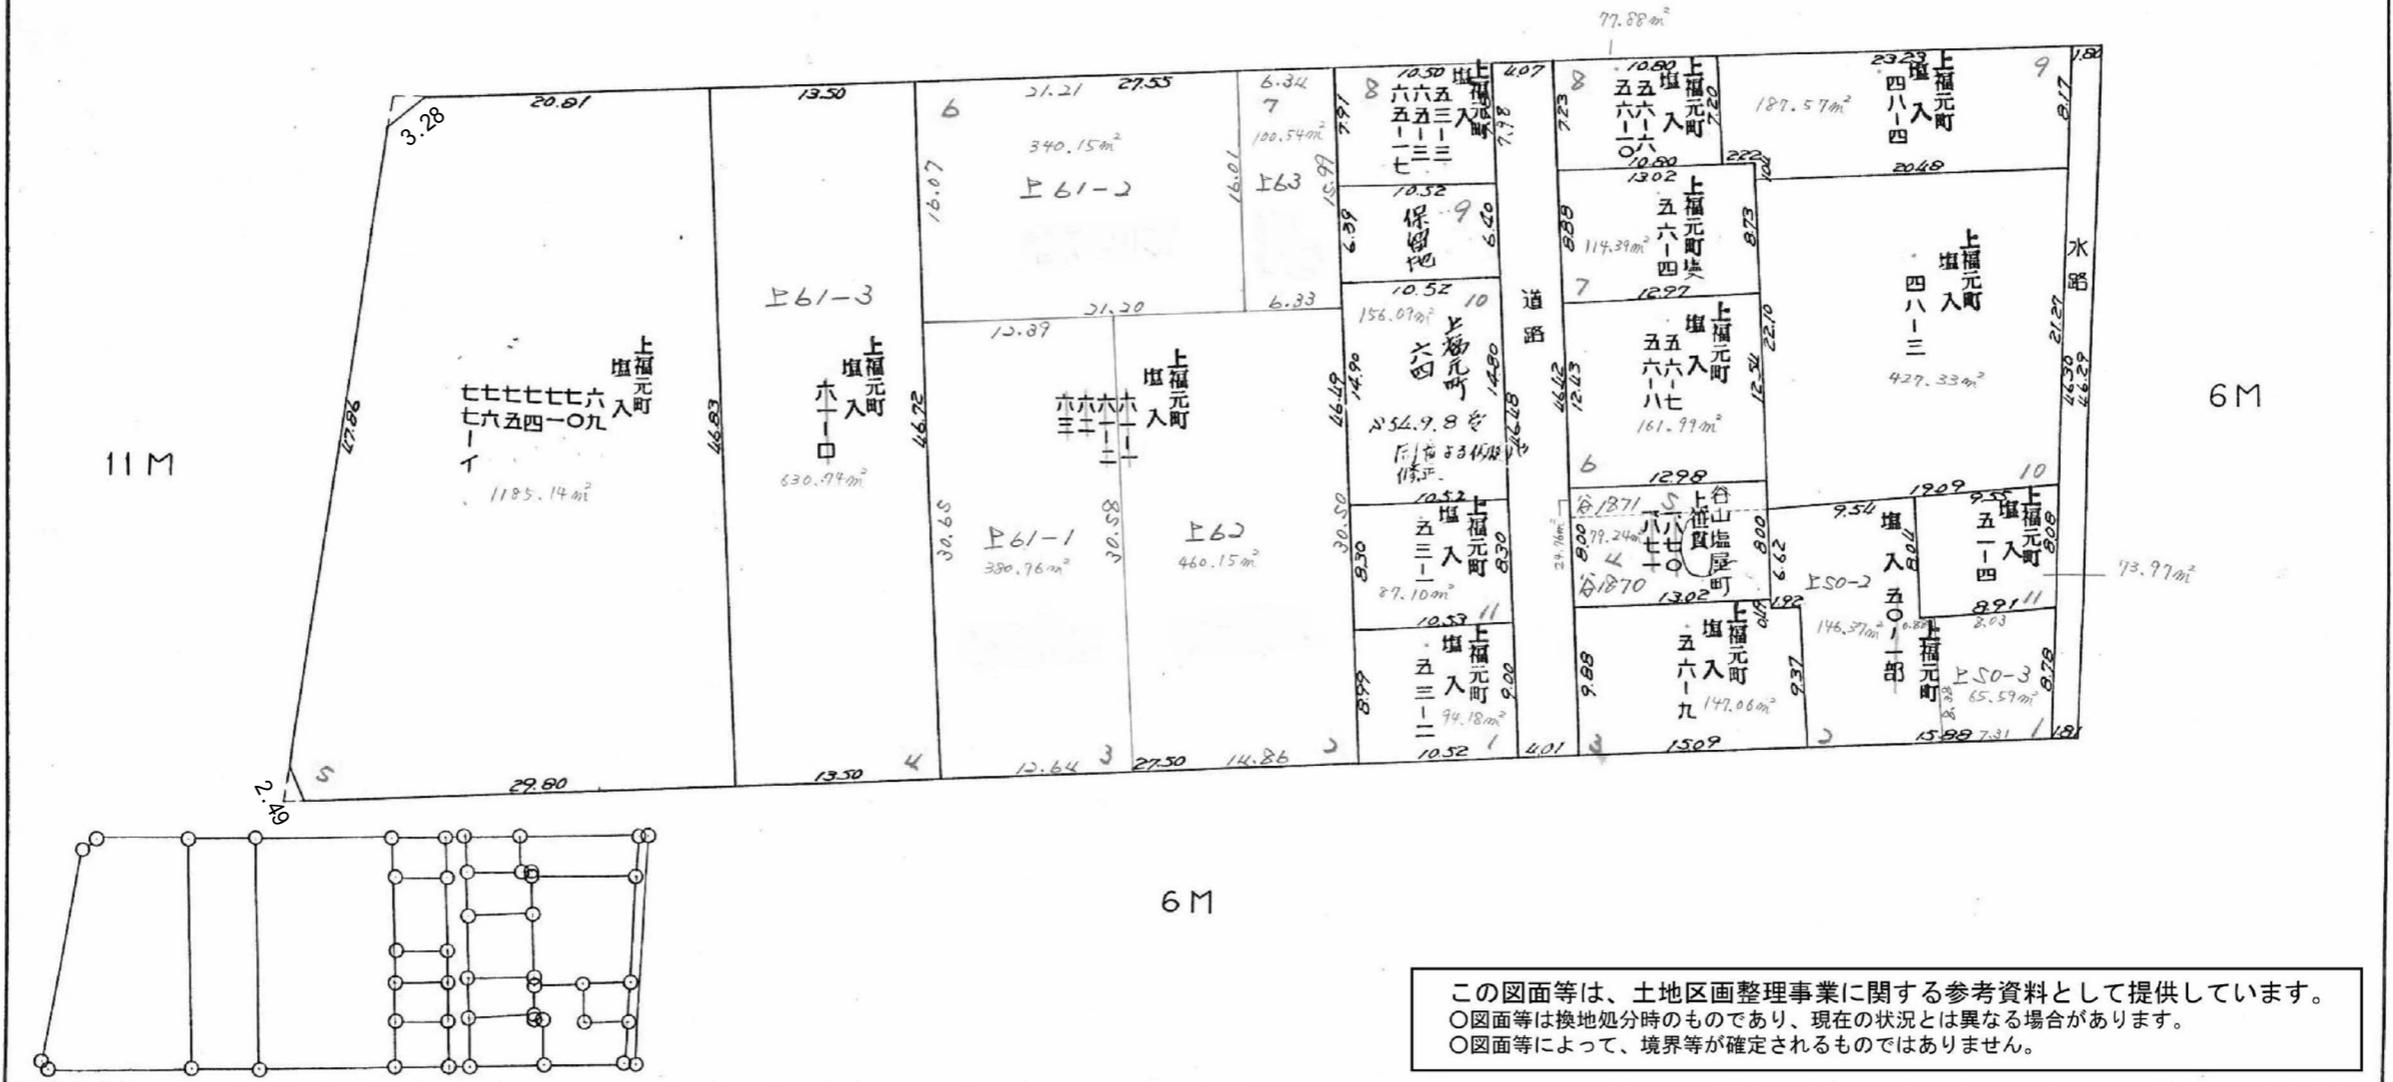

この図面等は、土地区画整理事業に関する参考資料として提供しています。
 ○図面等は換地処分時のものであり、現在の状況とは異なる場合があります。
 ○図面等によって、境界等が確定されるものではありません。