

課	長	係	長	測量士	係




# 確定面積平面図 $S = \frac{1}{500}$

ブロック番号 筈貫 25 号

上福元町・谷山塩屋町

新地名 町 丁目  
東谷山一丁目58  
年 月 日

52	47
27	26 23
28	24

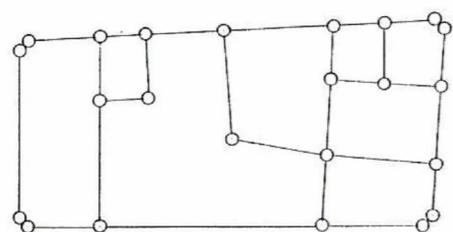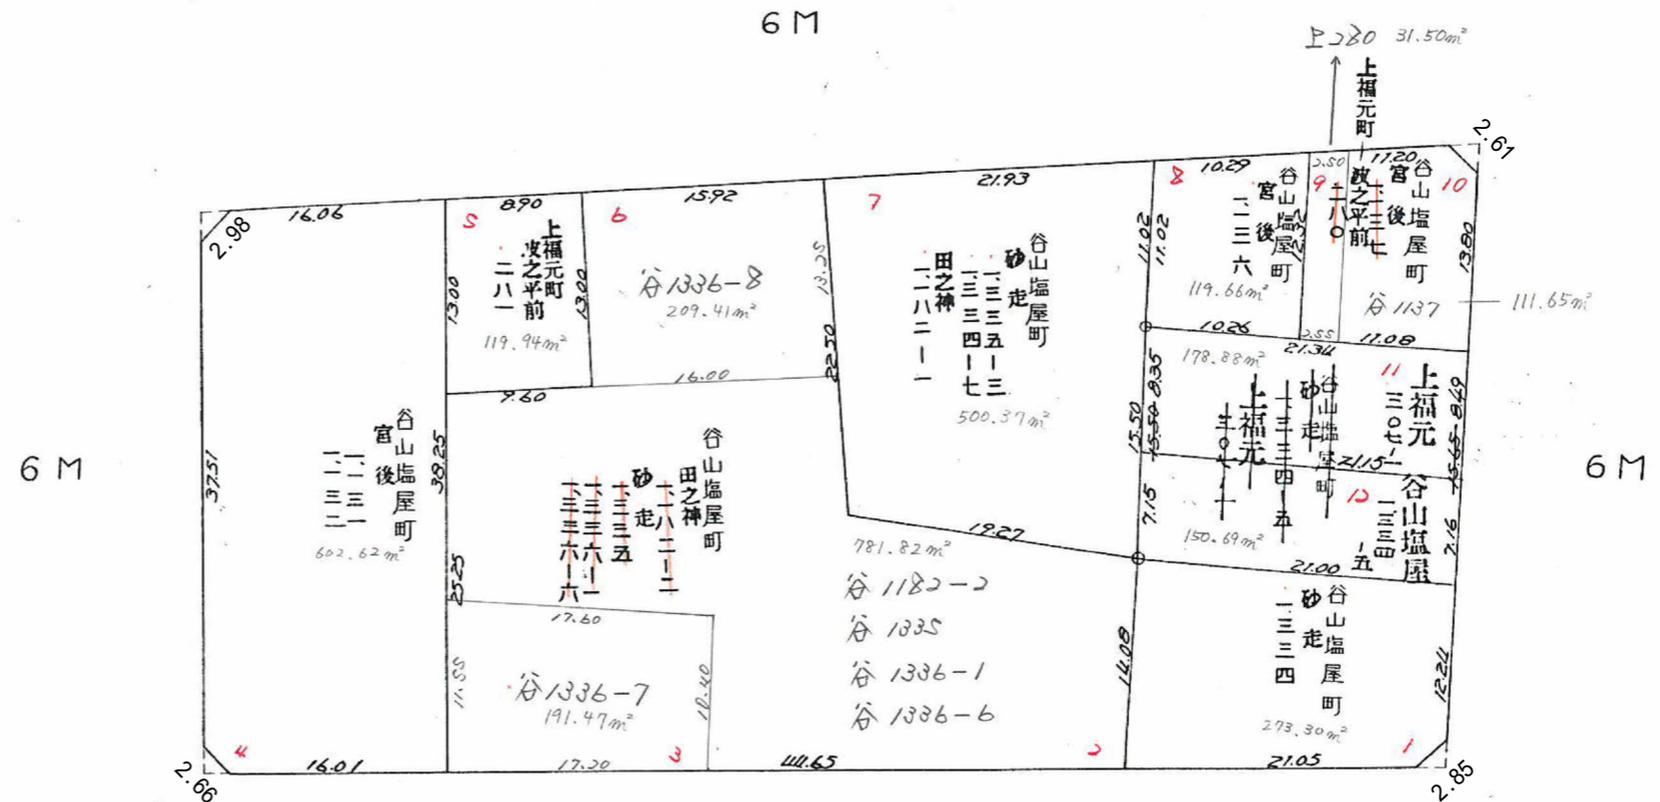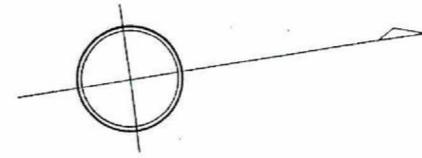

この図面等は、土地区画整理事業に関する参考資料として提供しています。  
 ○図面等は換地処分時のものであり、現在の状況とは異なる場合があります。  
 ○図面等によって、境界等が確定されるものではありません。