

課長	係長	測量士	係

確定面積平面図 $S = \frac{1}{500}$


ブロック番号 笹貫

54号

新地名 町 丁目
東谷山一丁目 72
年 月 日

上福元町

56	55	50
57		51
58	53	52

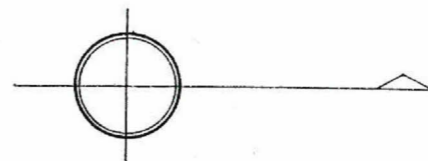


16 M



1 2 3
保留地

8 M

6 M

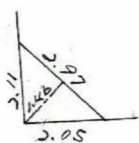

2.16 m²

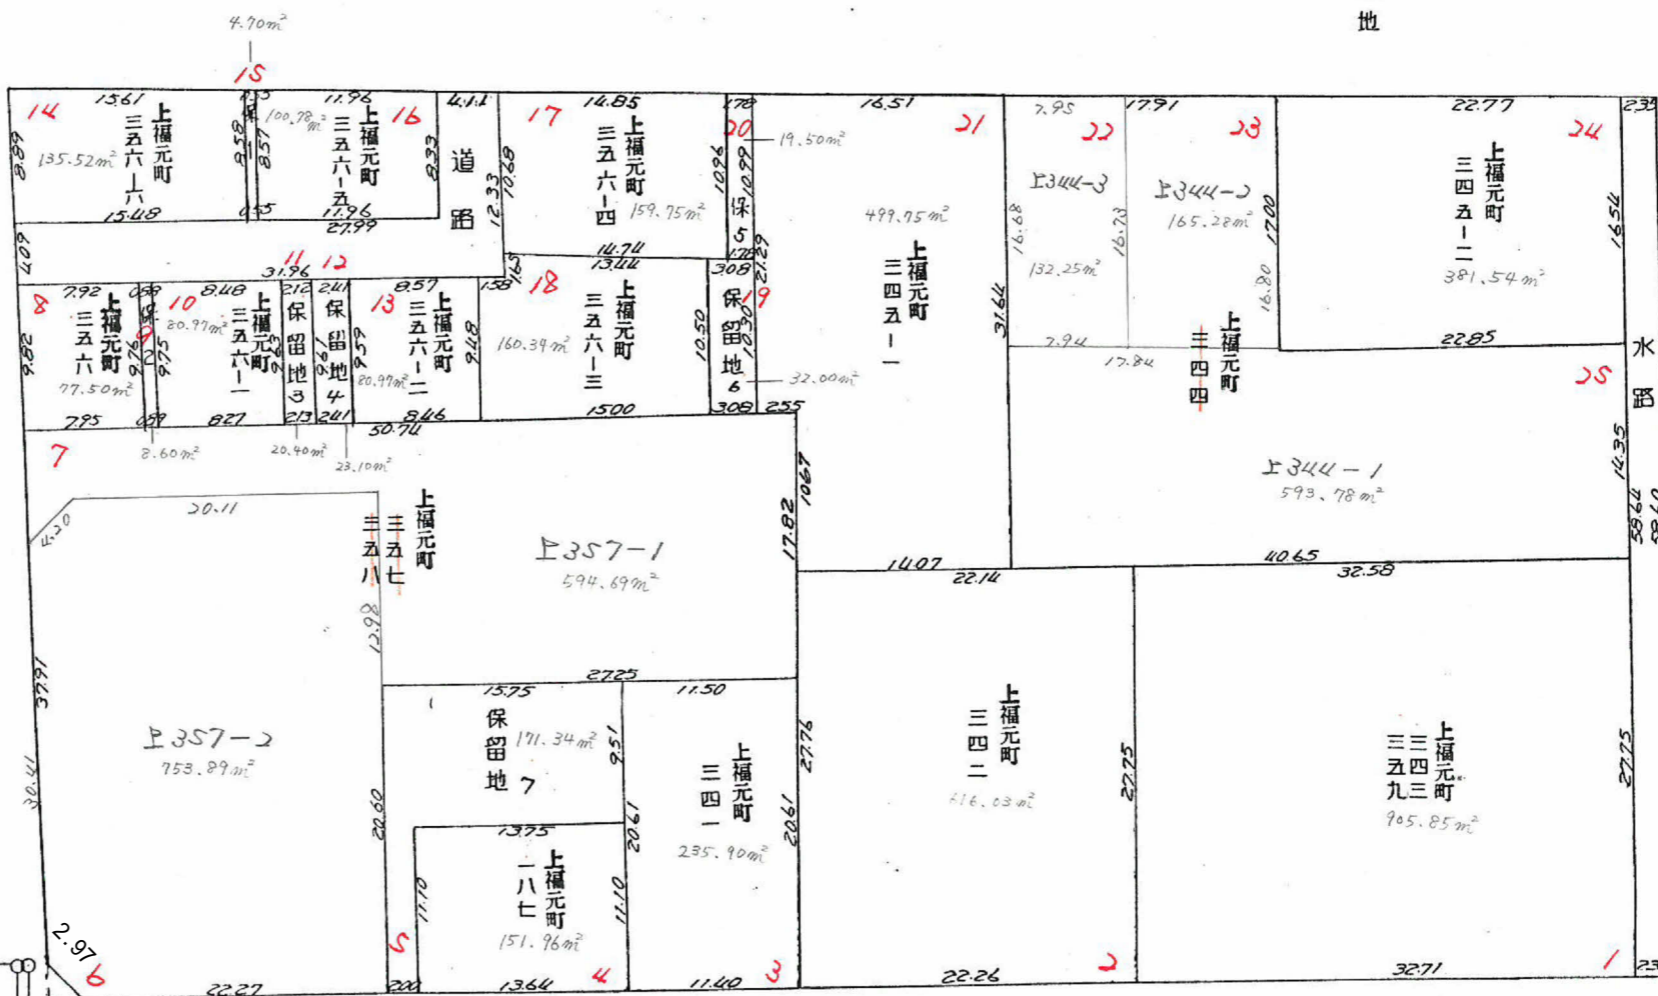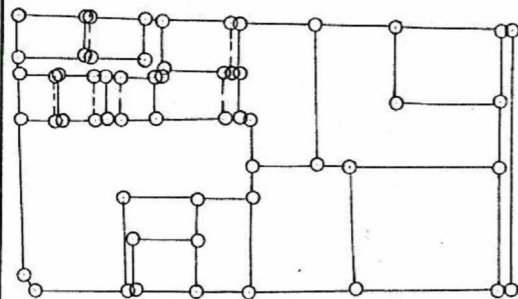

6 M

この図面等は、土地区画整理事業に関する参考資料として提供しています。
 ○図面等は換地処分時のものであり、現在の状況とは異なる場合があります。
 ○図面等によって、境界等が確定されるものではありません。