
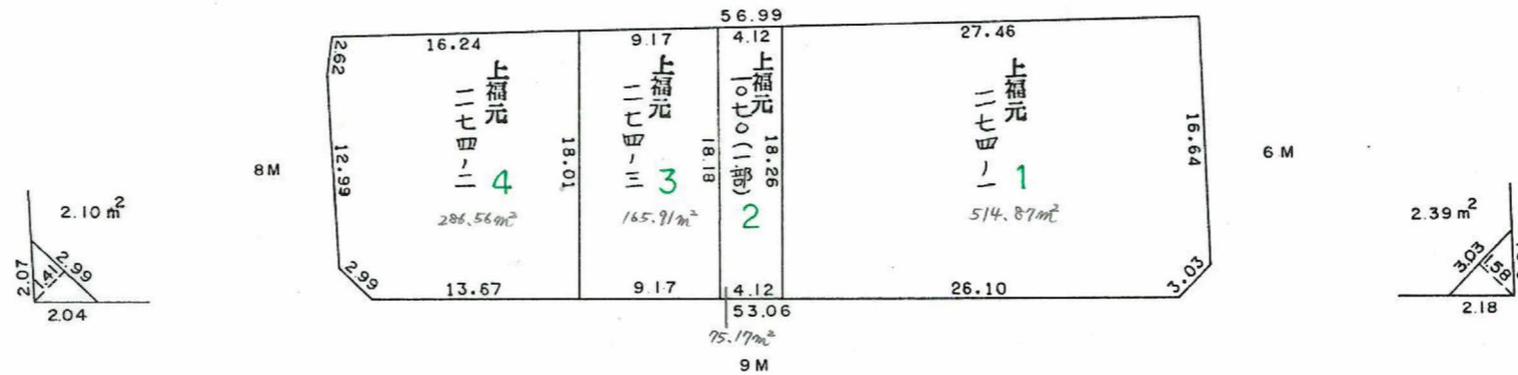
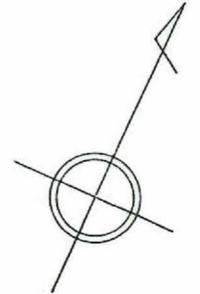


# 確定面積平面図 S=1/500

桜川地区 122ブロック

新東谷山町 四丁目

平成23年11月7日

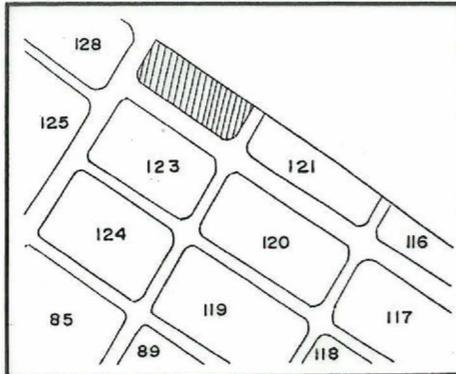

|    |        |
|----|--------|
| 町名 | 東谷山4丁目 |
| 地番 | 37     |

この図面等は、土地区画整理事業に関する参考資料として提供しています。  
 ○図面等は換地処分時のものであり、現在の状況とは異なる場合があります。  
 ○図面等によって、境界等が確定されるものではありません。