


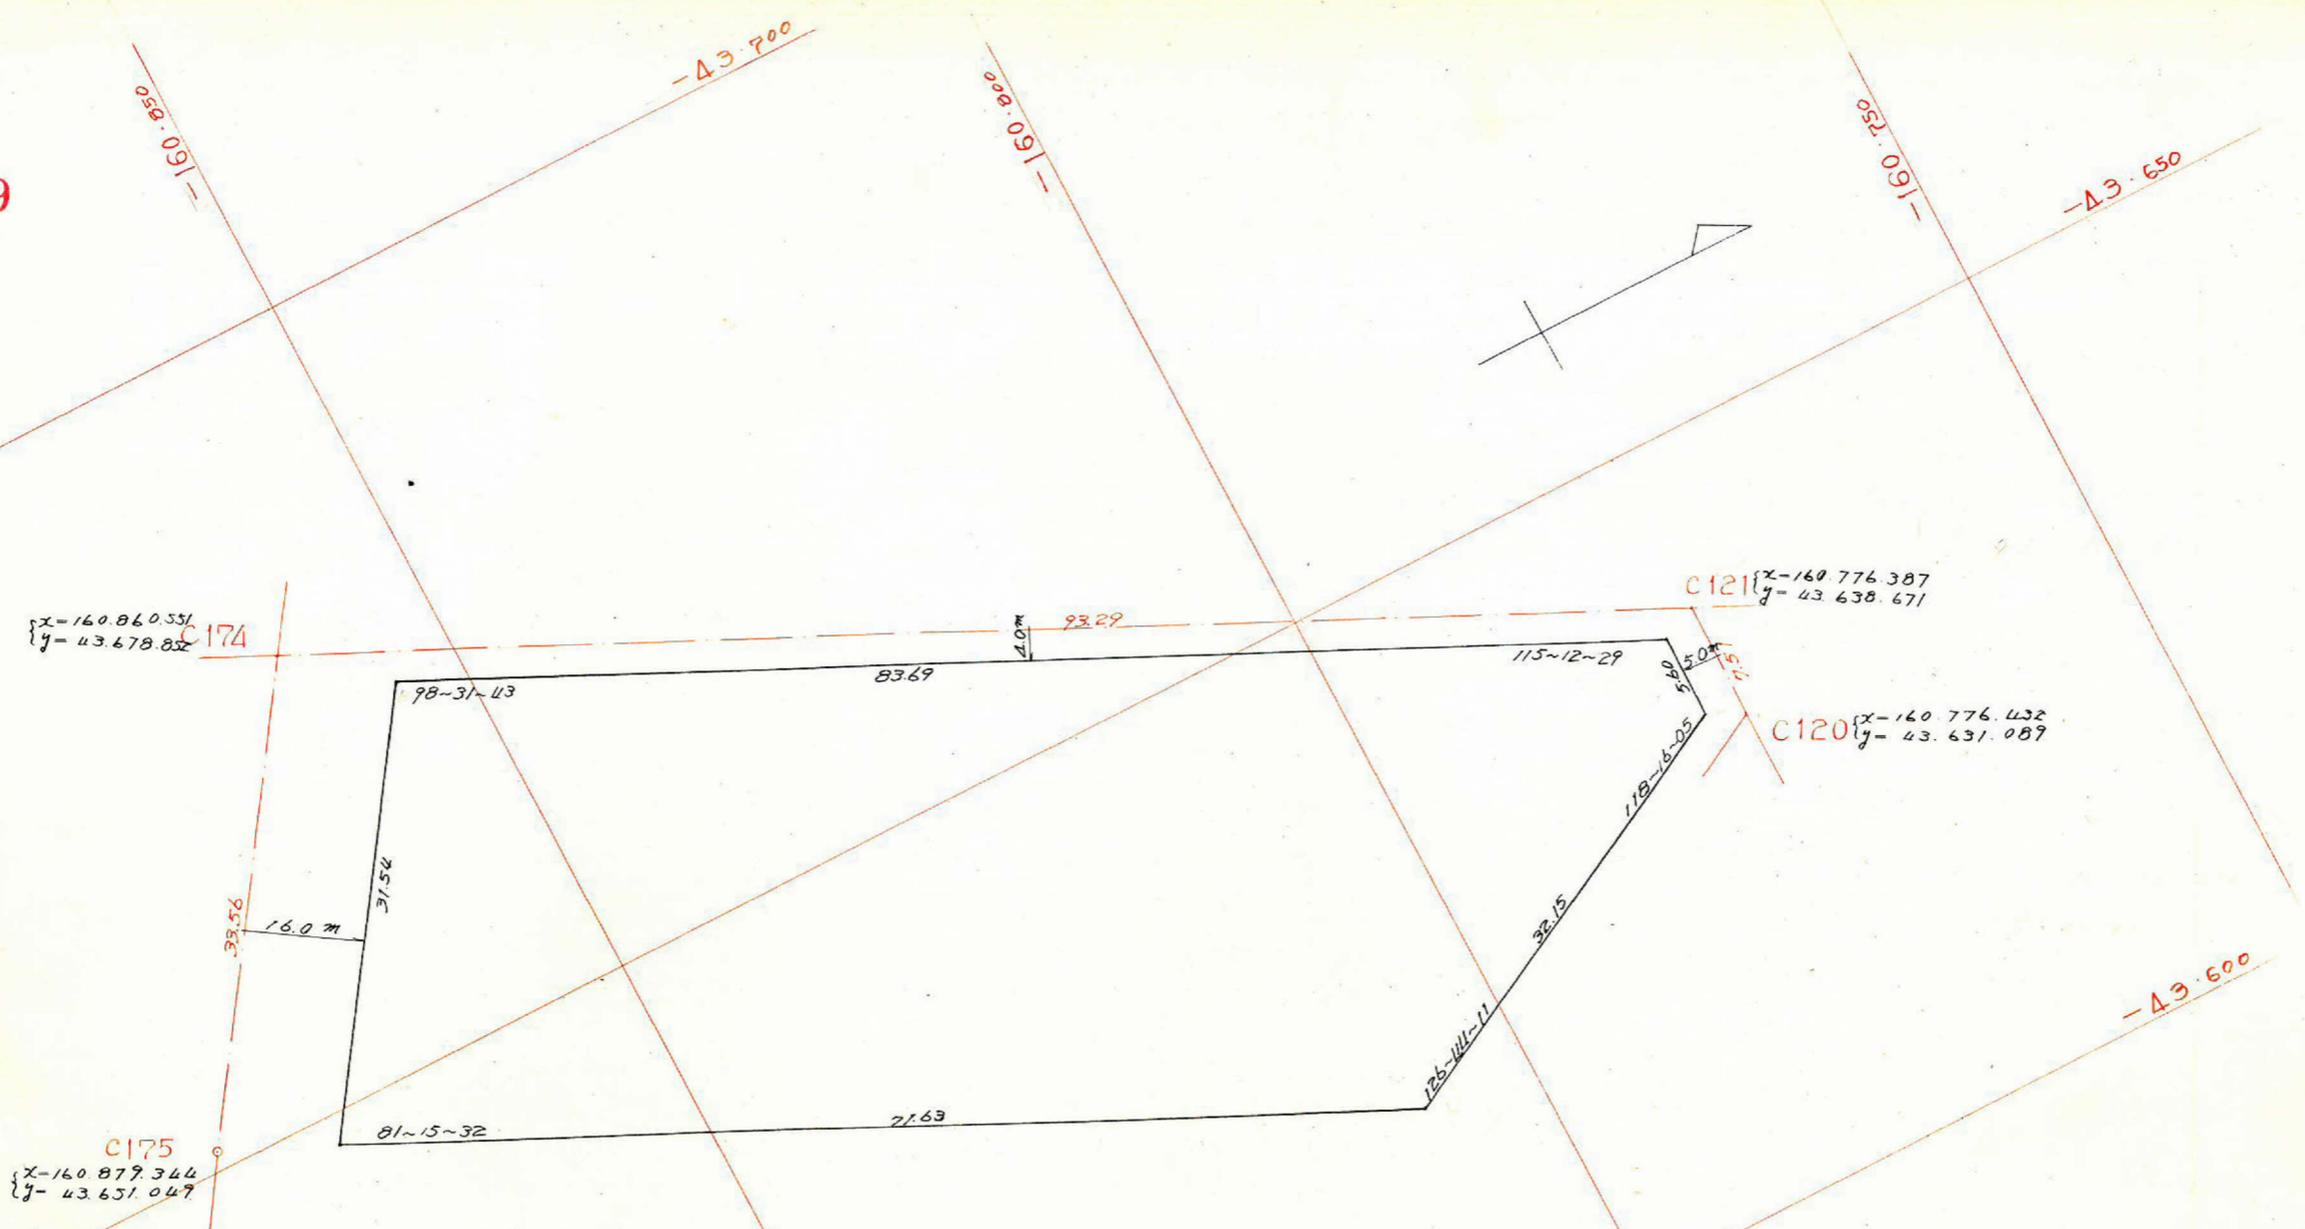

239



この図面等は、土地区画整理事業に関する参考資料として提供しています。  
 ○図面等は換地処分時のものであり、現在の状況とは異なる場合があります。  
 ○図面等によって、境界等が確定されるものではありません。

測長	距離	方位角	方位	cos	sin	更正緯距更正経距				合緯距	合経距	倍横距	倍面積
						N	S	E	W				
A	83.69	115-12	S64-48E	0.4257	0.9048		35.638	75.721		-35.638	+75.721	+75.721	-2699.544
B	31.54	93-44	N33-44E	0.8316	0.5553	26.216		17.513		-9.422	+93.234	+168.985	+4429.324
C	21.63	295-00	N65-0W	0.4226	0.9063	30.257			64.919	+20.835	+28.315	+121.549	+3677.708
D	32.15	241-11	S61-11W	0.4735	0.8807		15.235		28.315	+5.600	0	+28.315	-437.279
E	5.60	180-0	S 0 W	1.0000	0		5.600		0	0	0	0	0
計						56.473	56.473	93.234	93.234				4977.109
												面積	2488.55




70x7面積  
 割込面積  
 2,488.55 m<sup>2</sup>  
 2,488.55 m<sup>2</sup>

課	長	係	長	測量士	係

(分 筆 前)  
 確定面積平面図  $S = \frac{1}{500}$

ブロック番号 紫原 239 号

新地名 \_\_\_\_\_ 町 \_\_\_\_\_ 丁目 \_\_\_\_\_  
 年 \_\_\_\_\_ 月 \_\_\_\_\_ 日

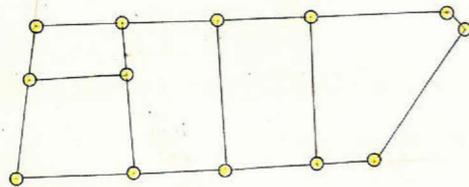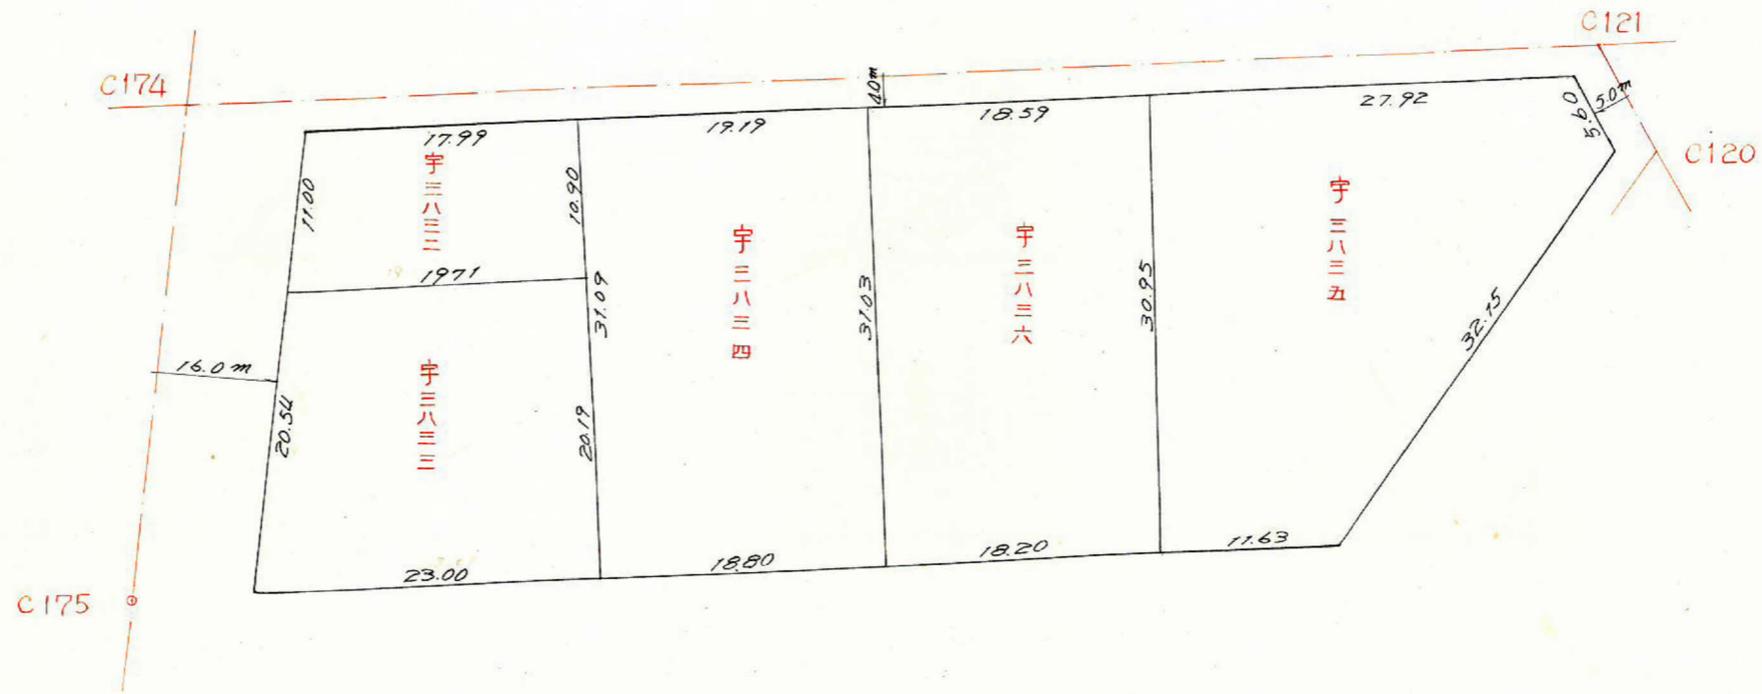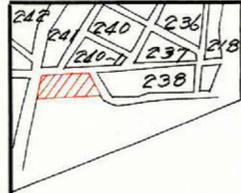

この図面等は、土地区画整理事業に関する参考資料として提供しています。  
 ○図面等は換地処分時のものであり、現在の状況とは異なる場合があります。  
 ○図面等によって、境界等が確定されるものではありません。