


課長	係長	測量士	係

(分筆前)
 確定面積平面図 $S = \frac{1}{500}$

ブロック番号 紫原 251 号
 1

新地名 町 丁目
 年 月 日

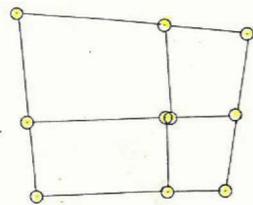


この図面等は、土地区画整理事業に関する参考資料として提供しています。
 ○図面等は換地処分時のものであり、現在の状況とは異なる場合があります。
 ○図面等によって、境界等が確定されるものではありません。

課長	係長	測量士	係

(分筆前)
 確定面積平面図 $S = \frac{1}{500}$

ブロック番号 紫原 251 号
 1

新地名 町 丁目
 年 月 日

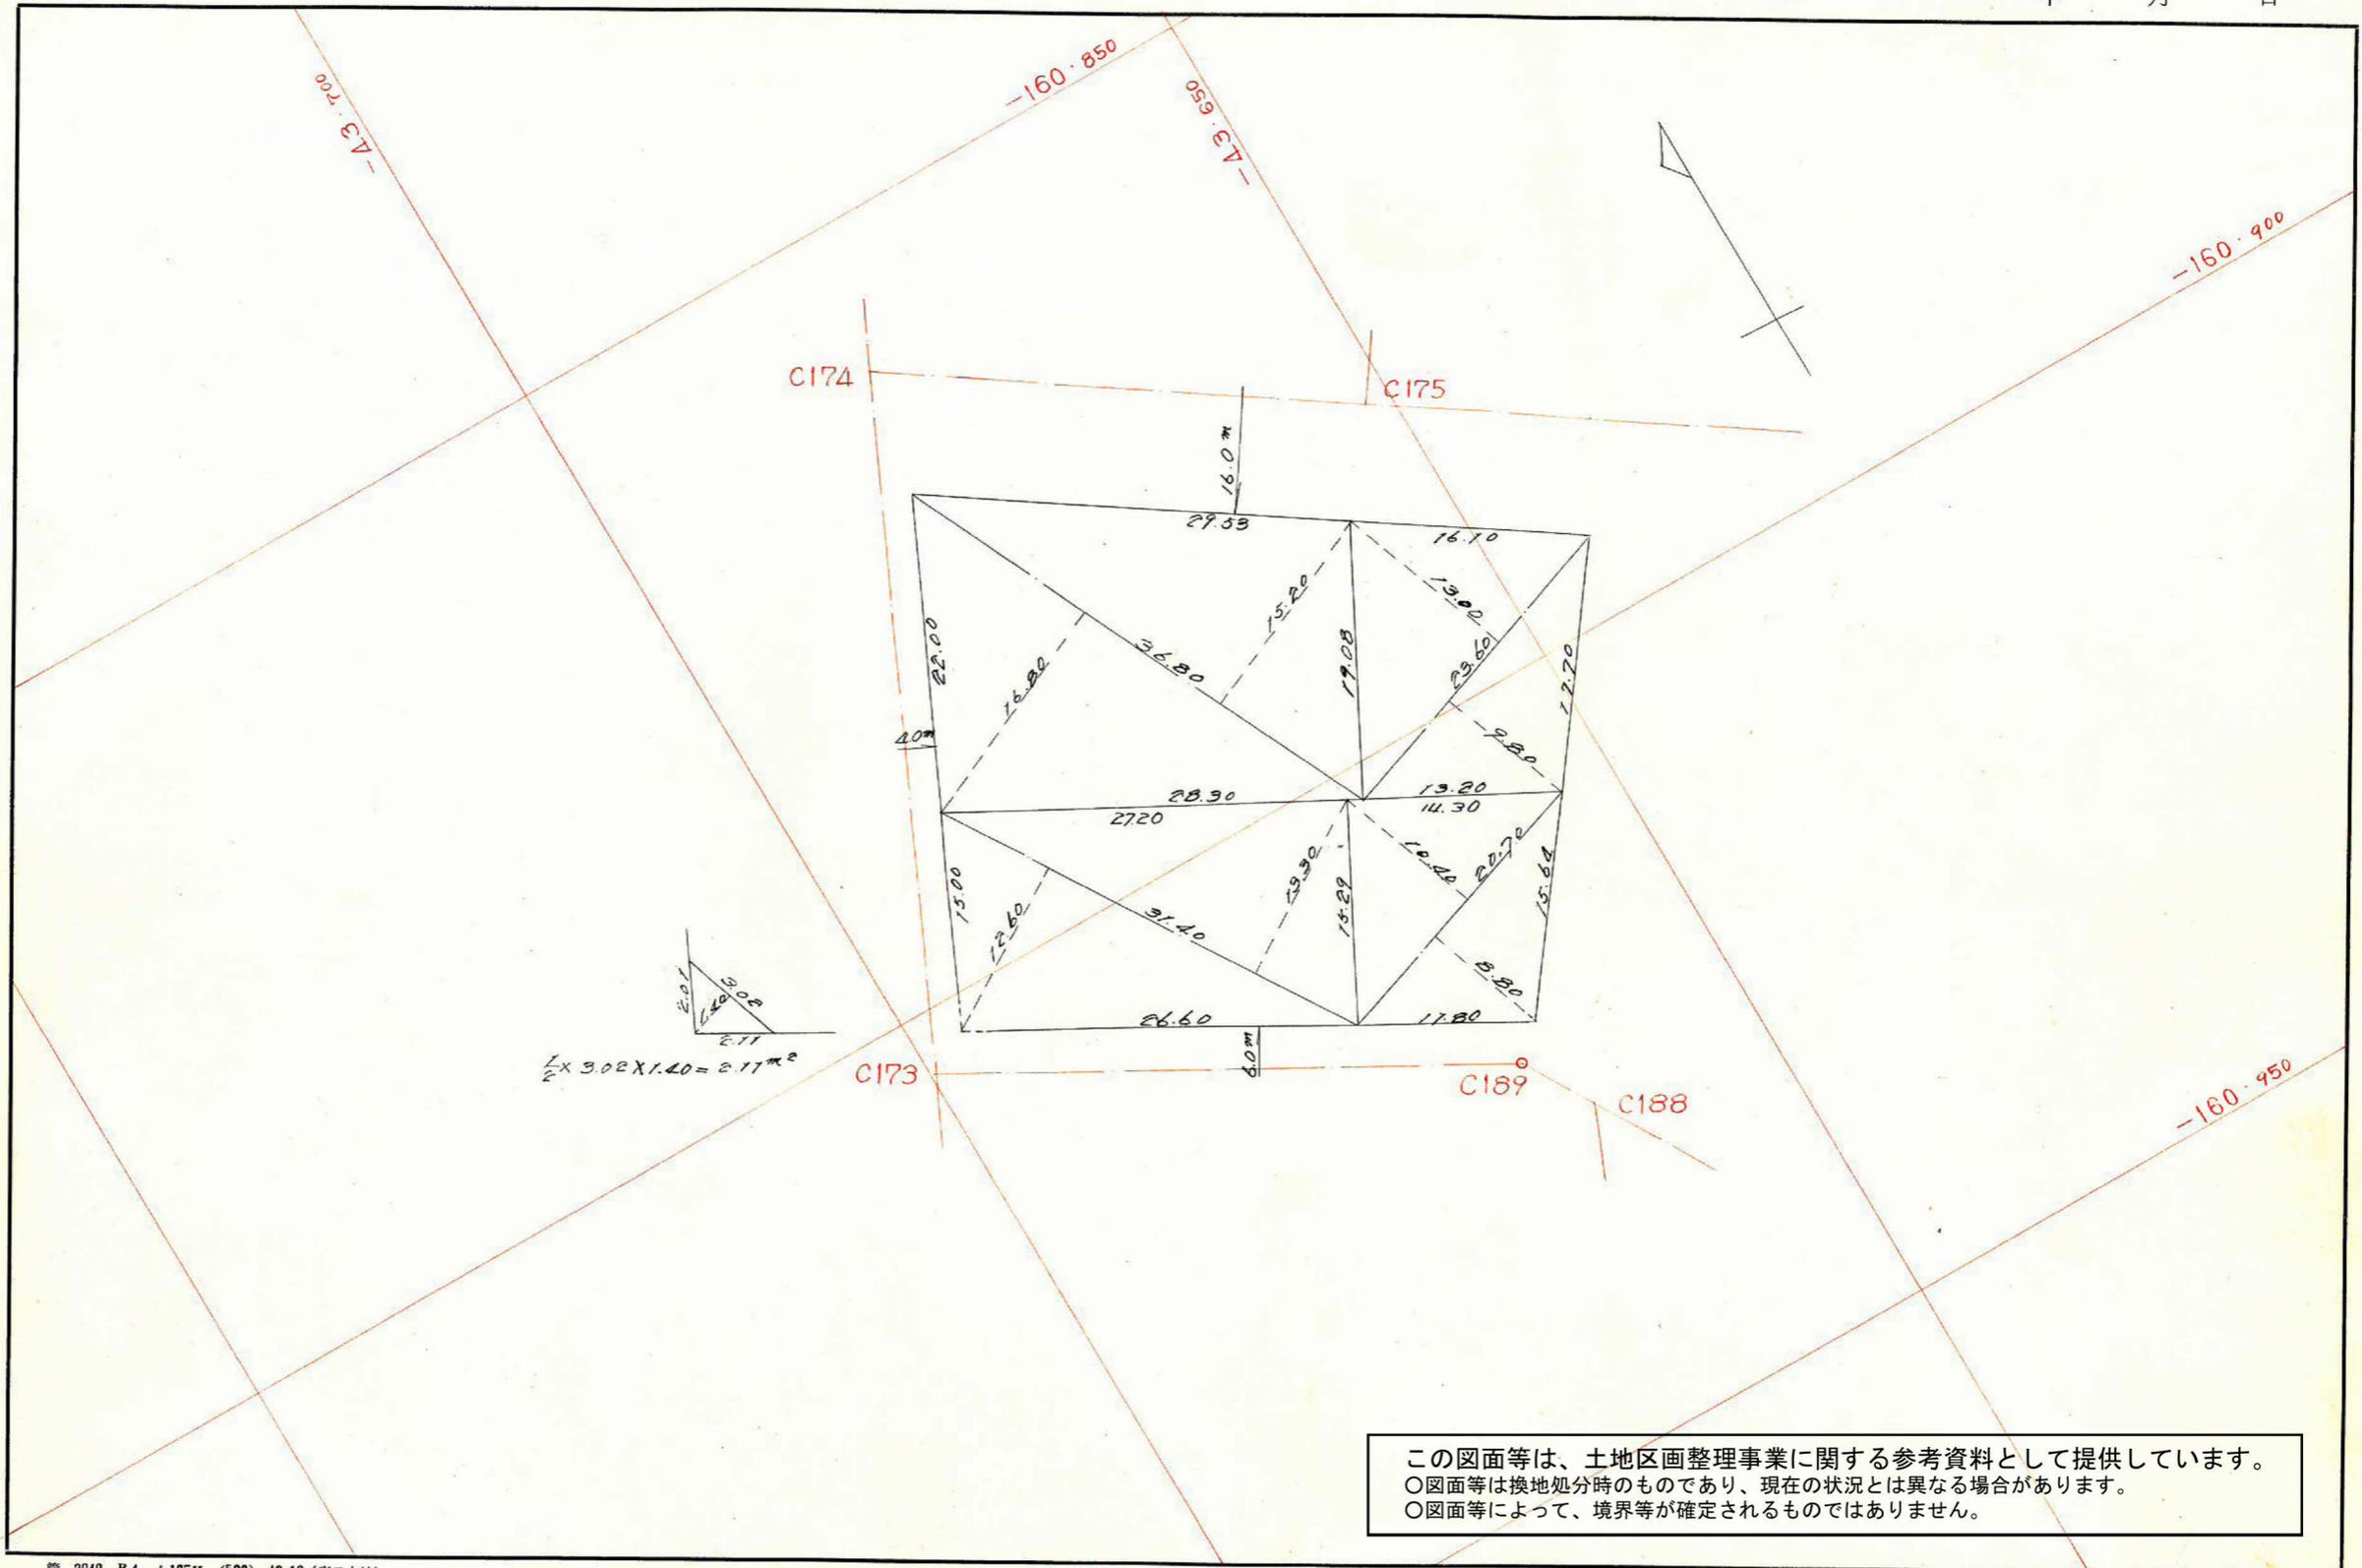

この図面等は、土地区画整理事業に関する参考資料として提供しています。
 ○図面等は換地処分時のものであり、現在の状況とは異なる場合があります。
 ○図面等によって、境界等が確定されるものではありません。

251
1

-43.700

-43.550

-160.850

-43.600

-160.900

C174 $\begin{cases} x=160.860.551 \\ y=43.678.852 \end{cases}$

C175 $\begin{cases} x=160.877.344 \\ y=43.651.049 \end{cases}$

81-00-42

45.63

16.0

118.25

40.00
37.00

33.31

94-14-38

38.10

211-19-48

C173 $\begin{cases} x=160.904.097 \\ y=43.699.661 \end{cases}$


C189 $\begin{cases} x=160.923.258 \\ y=43.665.269 \end{cases}$

C188 $\begin{cases} x=160.928.126 \\ y=43.662.535 \end{cases}$

39.35

134.53

-160.950

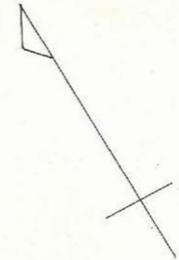


この図面等は、土地区画整理事業に関する参考資料として提供しています。
○図面等は換地処分時のものであり、現在の状況とは異なる場合があります。
○図面等によって、境界等が確定されるものではありません。

課長	係長	測量士	係

(分筆前)
 確定面積平面図 $S = \frac{1}{500}$

ブロック番号 **紫原** **251** 号
2

新地名 町 丁目
 年 月 日

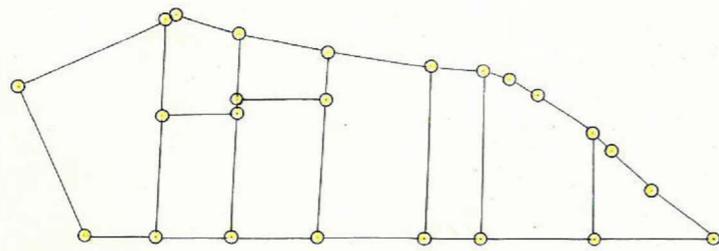


この図面等は、土地区画整理事業に関する参考資料として提供しています。
 ○図面等は換地処分時のものであり、現在の状況とは異なる場合があります。
 ○図面等によって、境界等が確定されるものではありません。

課	長	係	長	測量士	係

(分 筆 前)
 確定面積平面図 $S = \frac{1}{500}$

ブロック番号 紫原 251 号
 2


新地名 町 丁目
 年 月 日

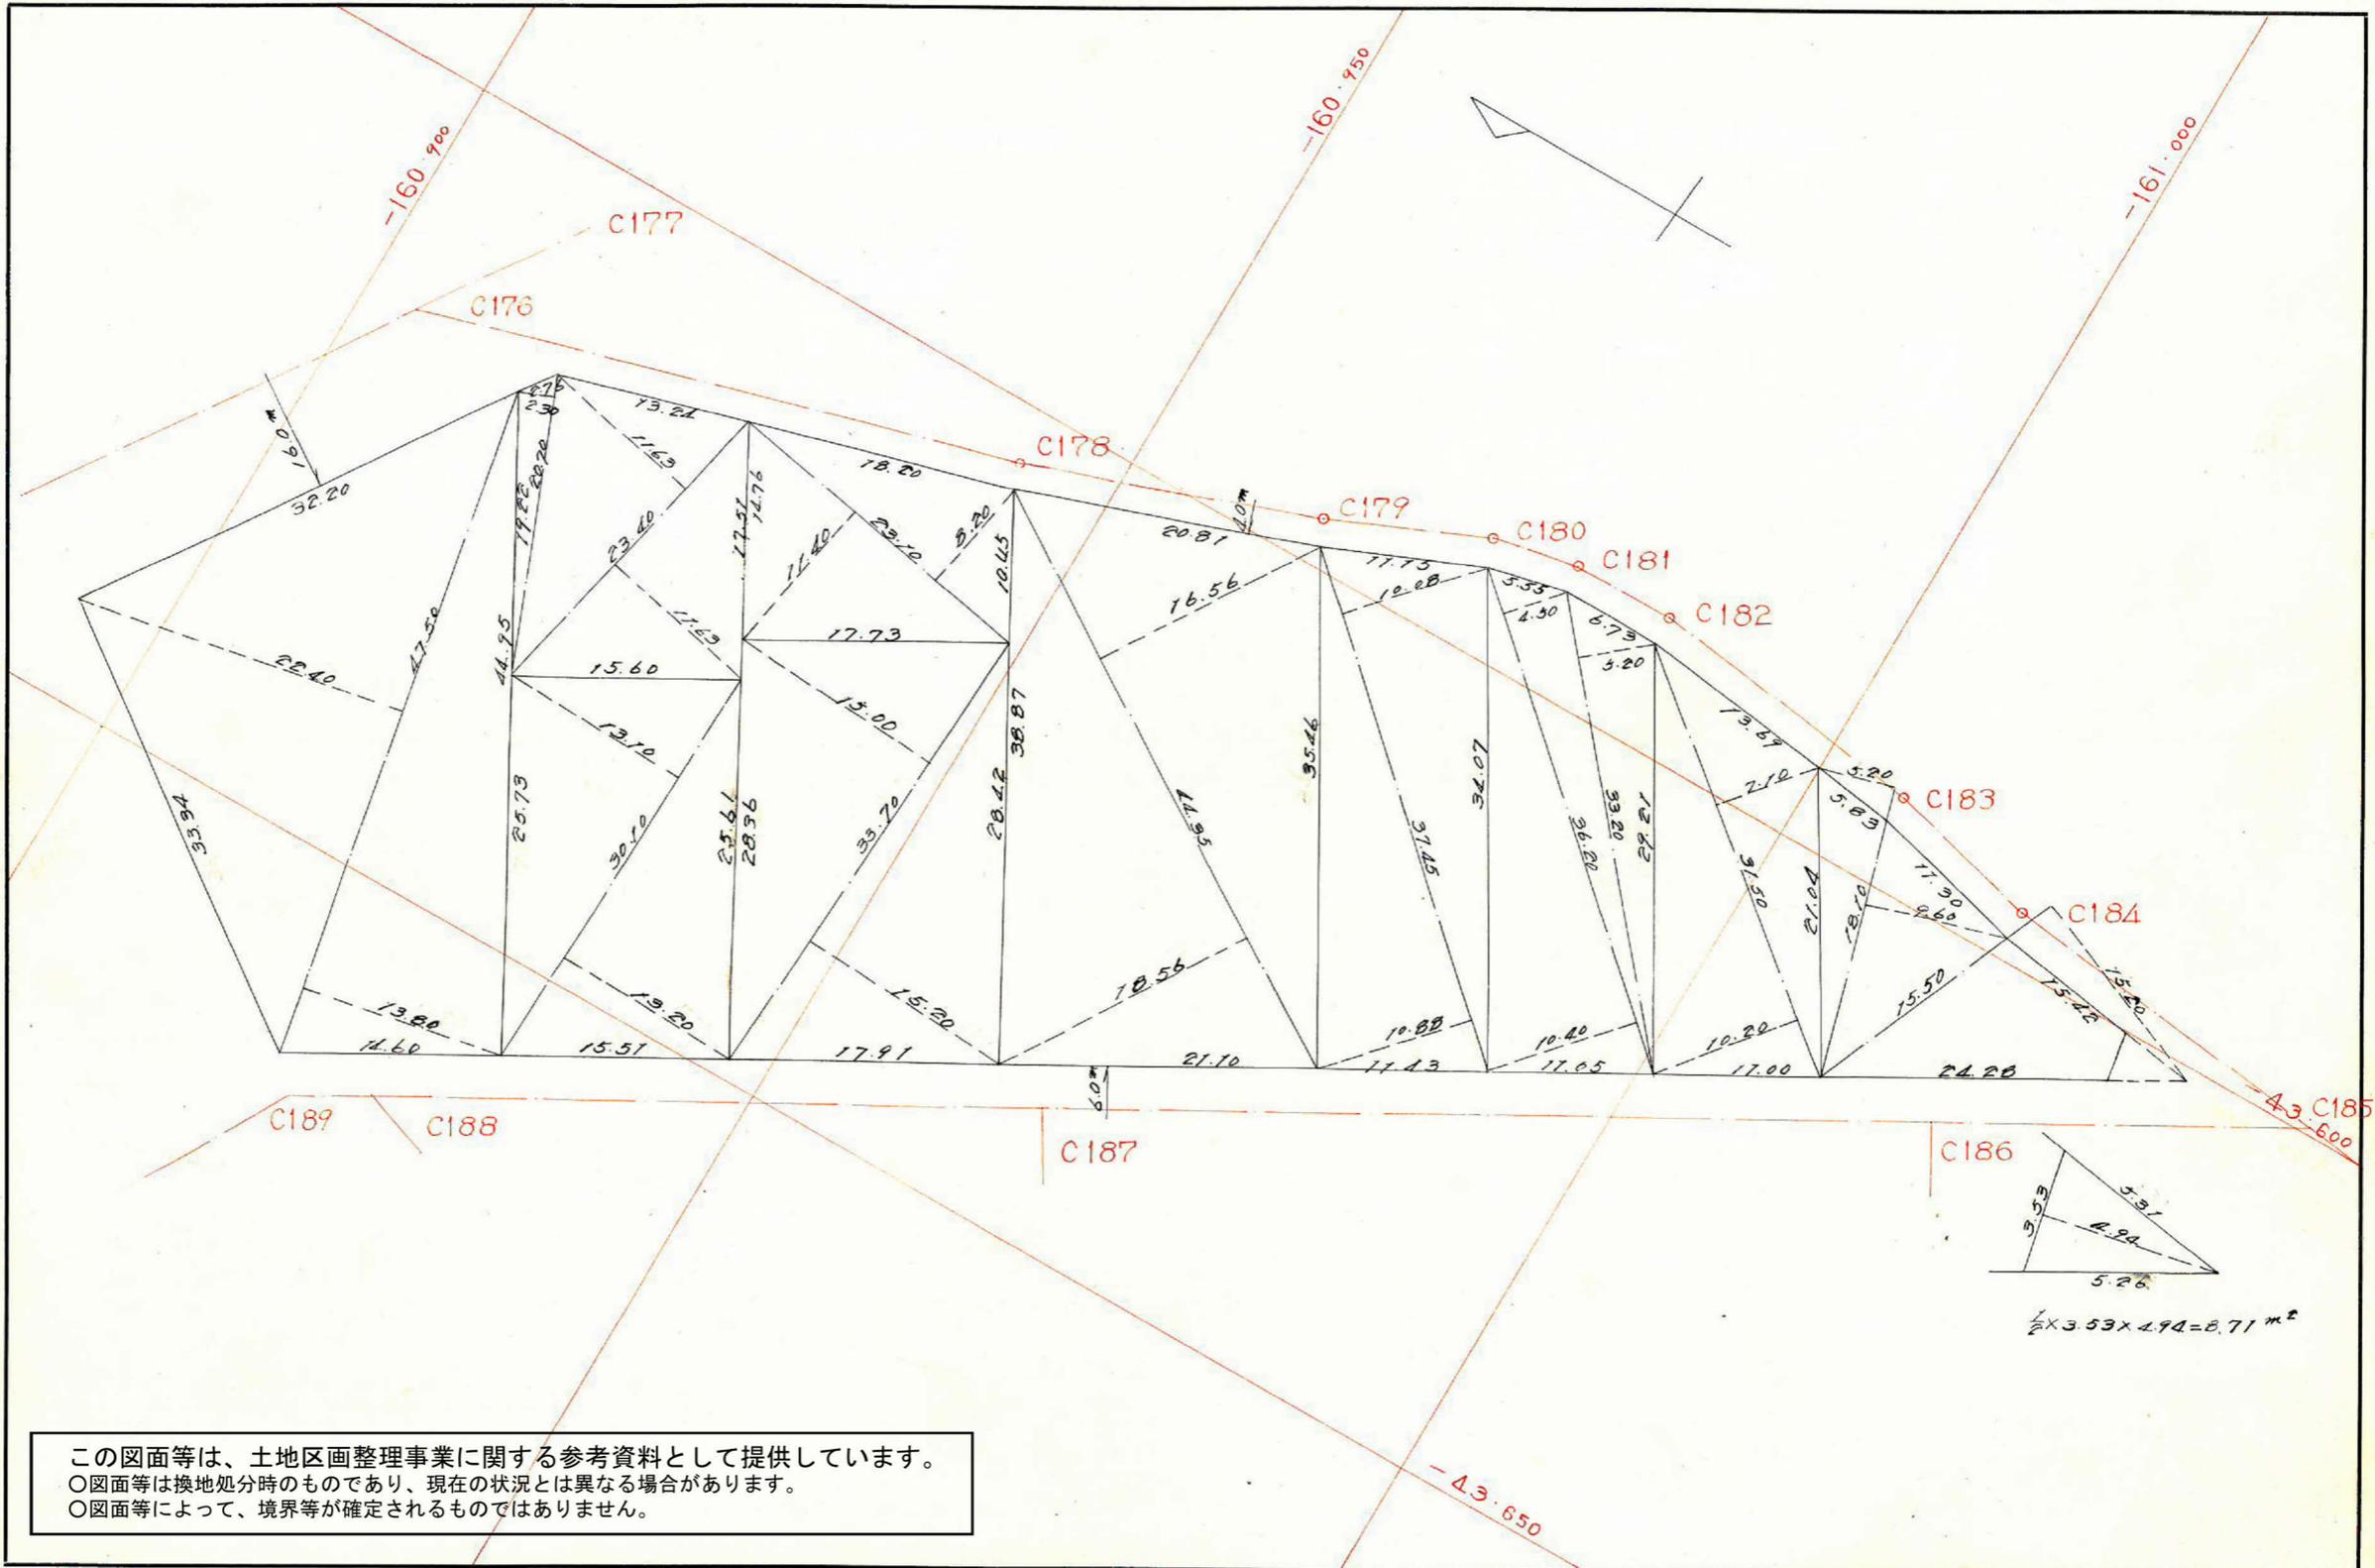

この図面等は、土地区画整理事業に関する参考資料として提供しています。
 ○図面等は換地処分時のものであり、現在の状況とは異なる場合があります。
 ○図面等によって、境界等が確定されるものではありません。

251
2

この図面等は、土地区画整理事業に関する参考資料として提供しています。
 ○図面等は換地処分時のものであり、現在の状況とは異なる場合があります。
 ○図面等によって、境界等が確定されるものではありません。

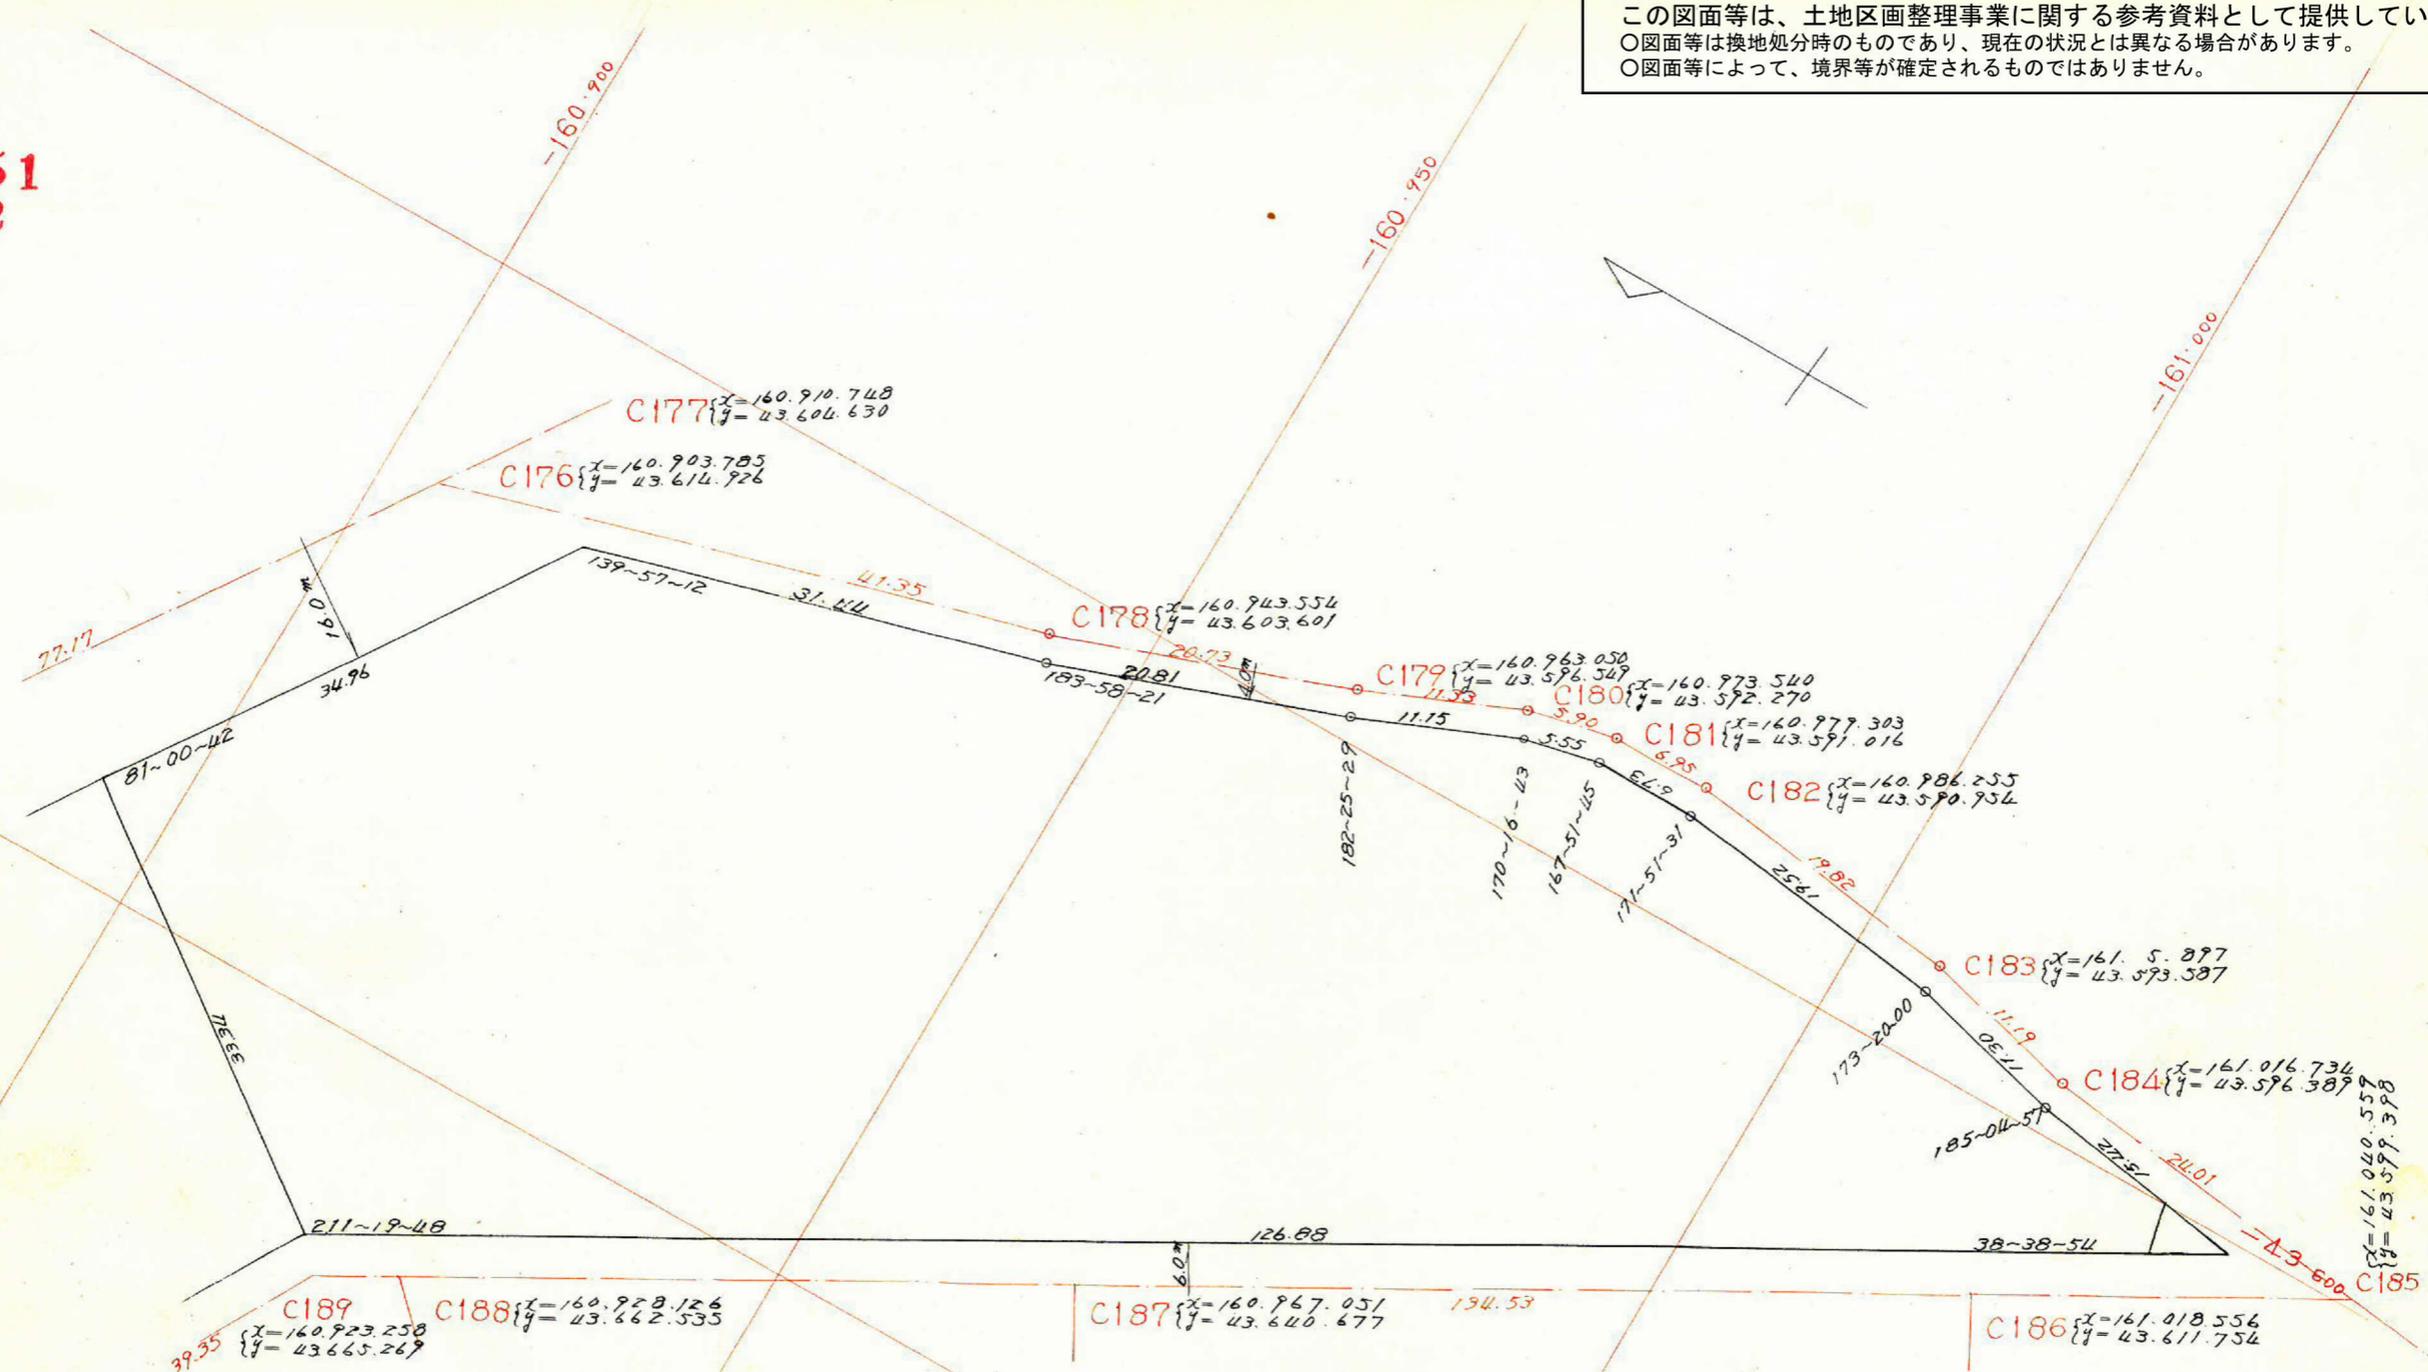

測点	距離	方位角	方位	cos	sin	更正 緯距		更正 経距		合緯距	合経距	倍横距	倍面積
						N	S	E	W				
A	37.00	81~01	N81~01E	0.1561	0.9877	5.776		36.541		+ 5.776	+ 36.541	+ 36.541	+ 211.060
B	38.40	355~16	N 4~44W	0.9966	0.0825	38.271			3.171	+ 44.047	+ 32.370	+ 69.911	+ 2675.583
C	126.88	26~36	N26~36E	0.8942	0.4478	113.438		56.813		+ 157.505	+ 90.183	+ 123.353	+ 14018.076
D	15.42	245~15	S65~15W	0.4187	0.9081		6.455		14.005	+ 151.050	+ 76.178	+ 166.361	- 1073.860
E	11.30	250~20	S70~20W	0.3365	0.9417		3.801		10.644	+ 147.249	+ 65.534	+ 141.712	- 538.647
F	19.52	243~40	S63~40W	0.4436	0.8962		8.658		17.496	+ 138.591	+ 48.038	+ 113.572	- 983.306
G	6.73	235~31	S55~31W	0.5662	0.8243		3.809		5.549	+ 134.782	+ 42.489	+ 90.527	- 344.817
H	5.55	223~23	S43~23W	0.7268	0.6869		4.032		3.814	+ 130.750	+ 38.675	+ 81.164	- 327.253
I	11.15	213~40	S33~40W	0.8323	0.5544		9.279		6.183	+ 121.471	+ 32.492	+ 71.167	- 660.358
J	20.81	216~05	S36~05W	0.8082	0.5890		16.817		12.259	+ 104.654	+ 20.233	+ 52.725	- 886.676
K	31.44	220~03	S40~03W	0.7655	0.6435		24.066		20.293	+ 80.588	0	+ 20.293	- 486.927
L	80.59	180~0	S 0 E	1.0000	0		80.588	0		0	0	0	0
計						157.505	157.505	93.354	93.354				11602.855

剪除面積
70.17面積
割込面積

2.11 + 8.71 = 10.82 m²
 5,801.42 - 10.82 = 5,790.60 m²
 = 5,790.60 m²