
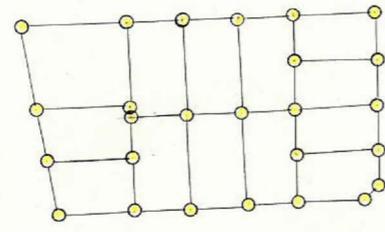


課長	係長	測量士	係

(分筆前)  
 確定面積平面図  $S = \frac{1}{500}$

ブロック番号 紫原 252 号

新地名 町 丁目  
 年 月 日

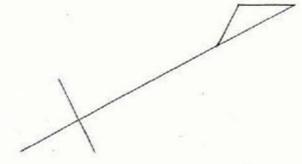


この図面等は、土地区画整理事業に関する参考資料として提供しています。  
 ○図面等は換地処分時のものであり、現在の状況とは異なる場合があります。  
 ○図面等によって、境界等が確定されるものではありません。

課	長	係	長	測量士	係

(分 筆 前)  
 確定面積平面図  $S = \frac{1}{500}$

ブロック番号 紫原 252 号


新地名 町 丁目  
 年 月 日

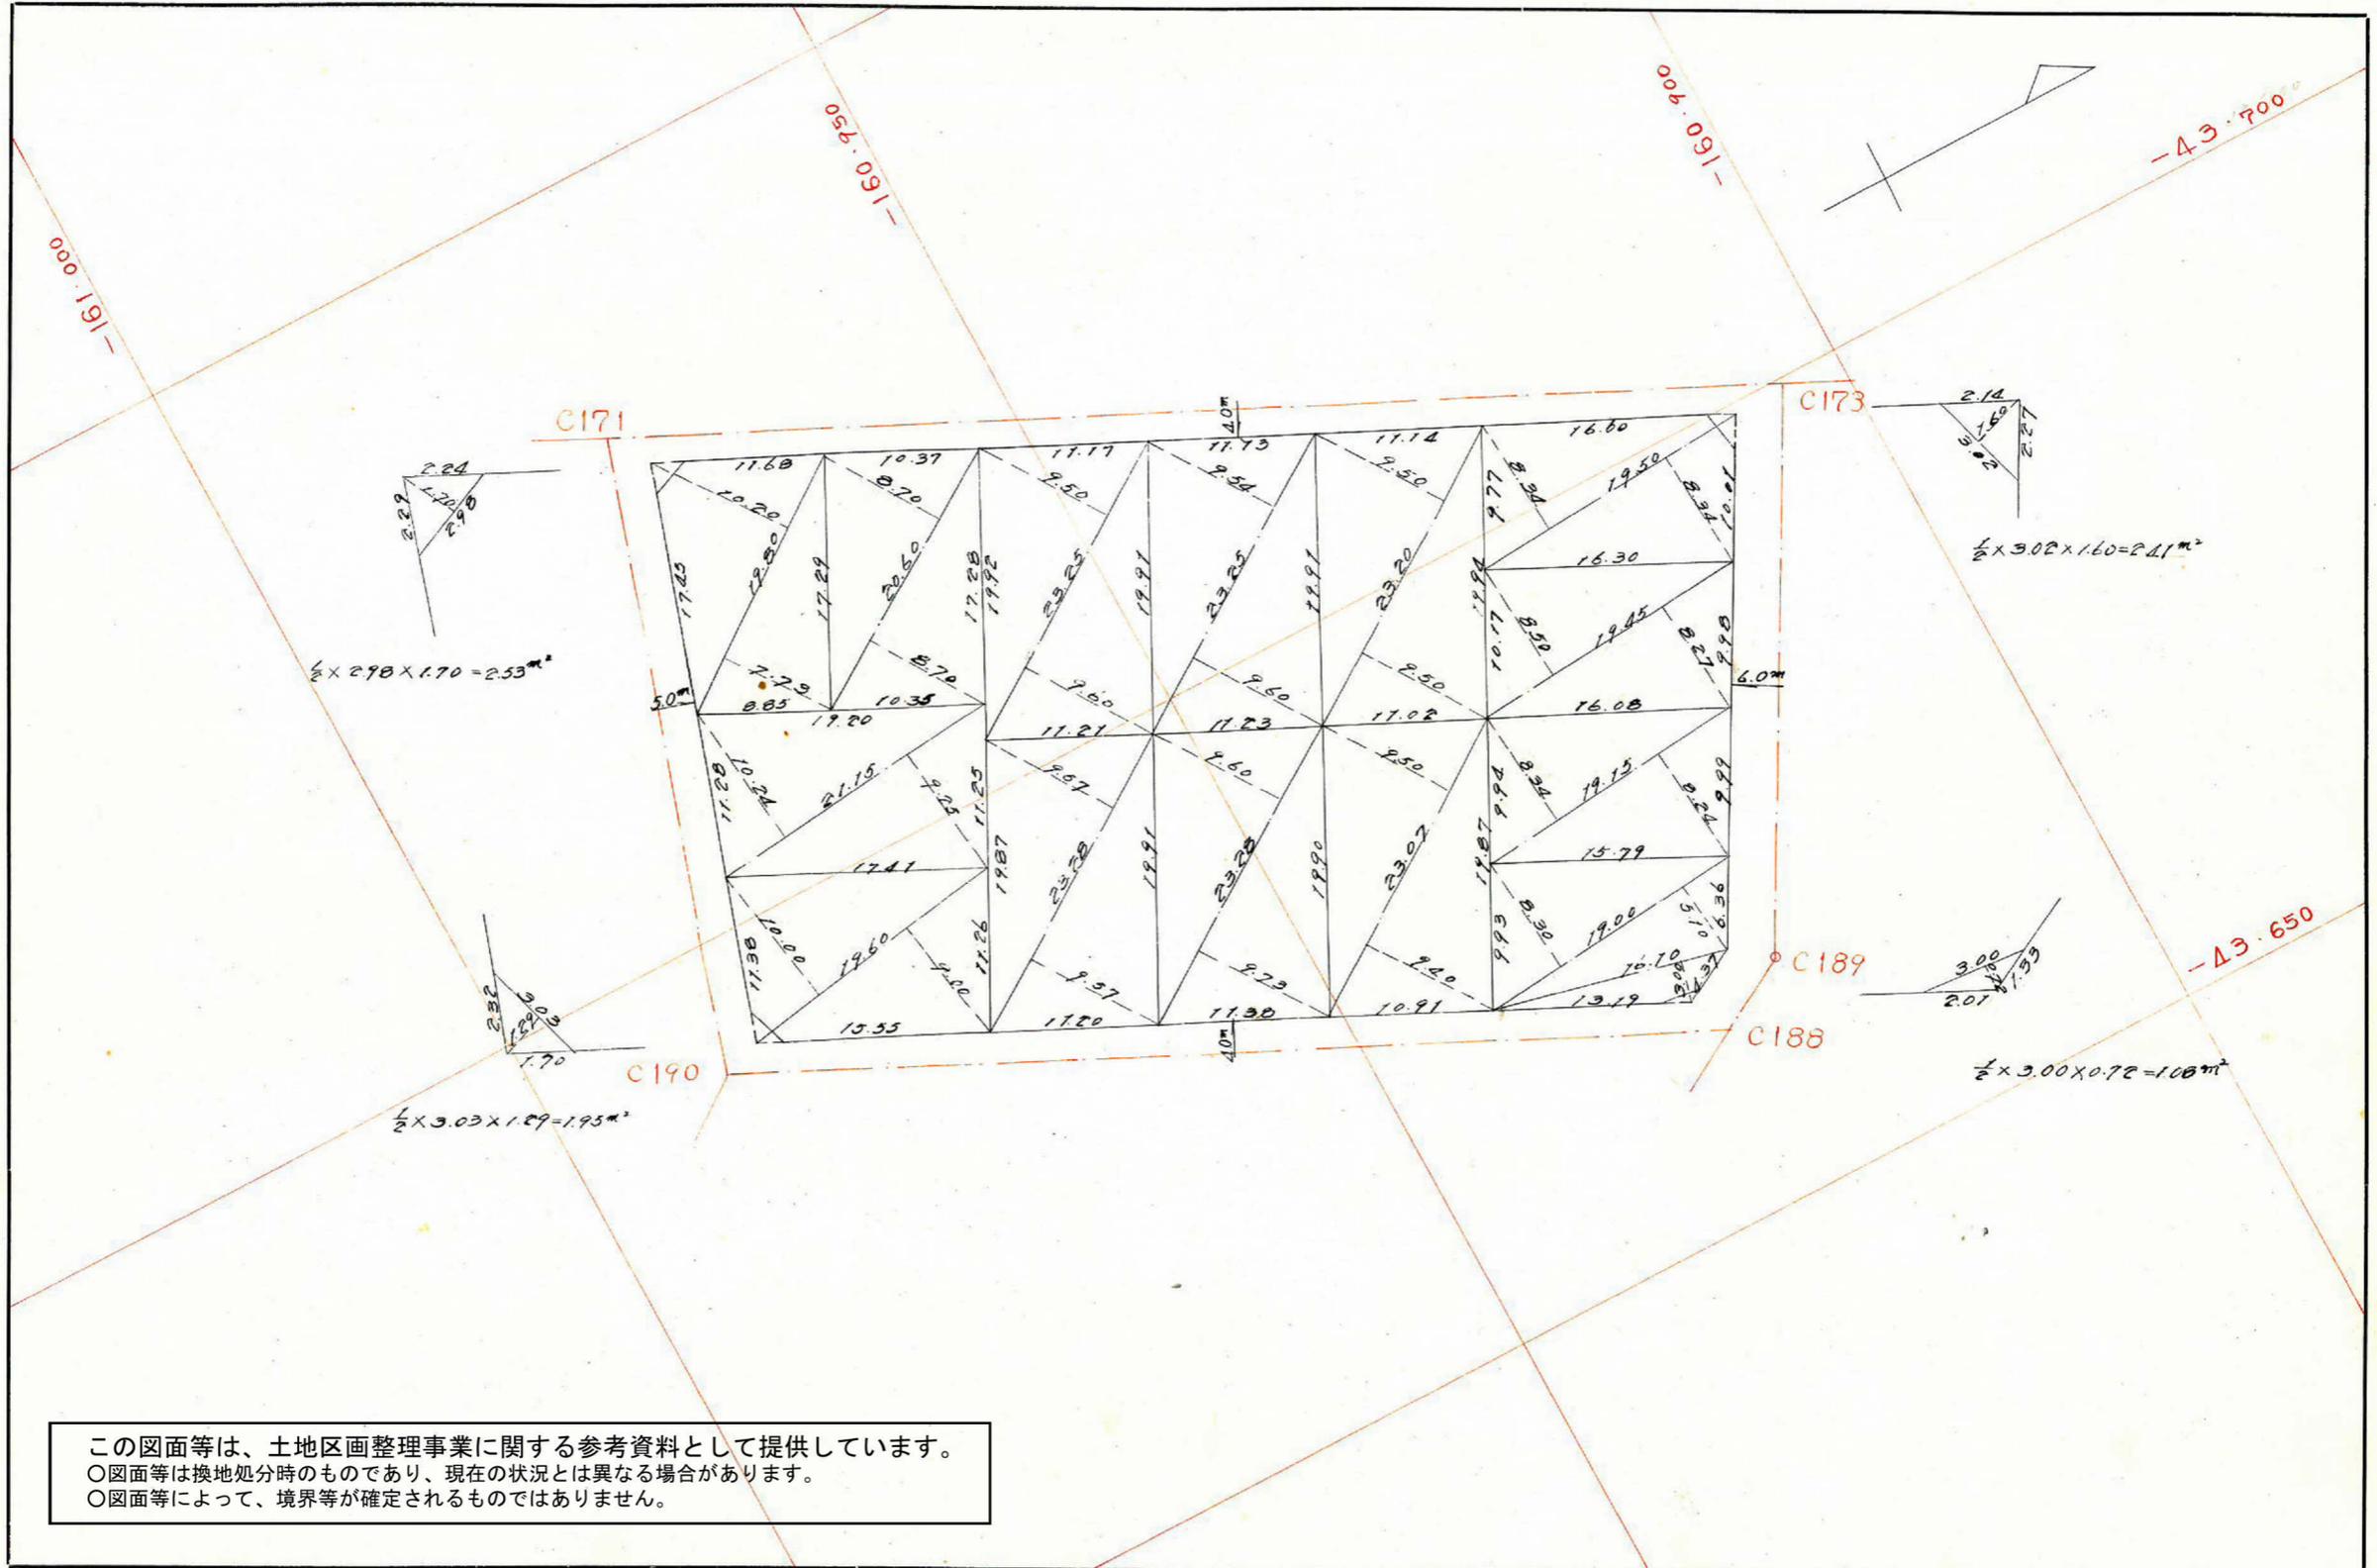

この図面等は、土地区画整理事業に関する参考資料として提供しています。  
 ○図面等は換地処分時のものであり、現在の状況とは異なる場合があります。  
 ○図面等によって、境界等が確定されるものではありません。

252

この図面等は、土地区画整理事業に関する参考資料として提供しています。  
 ○図面等は換地処分時のものであり、現在の状況とは異なる場合があります。  
 ○図面等によって、境界等が確定されるものではありません。

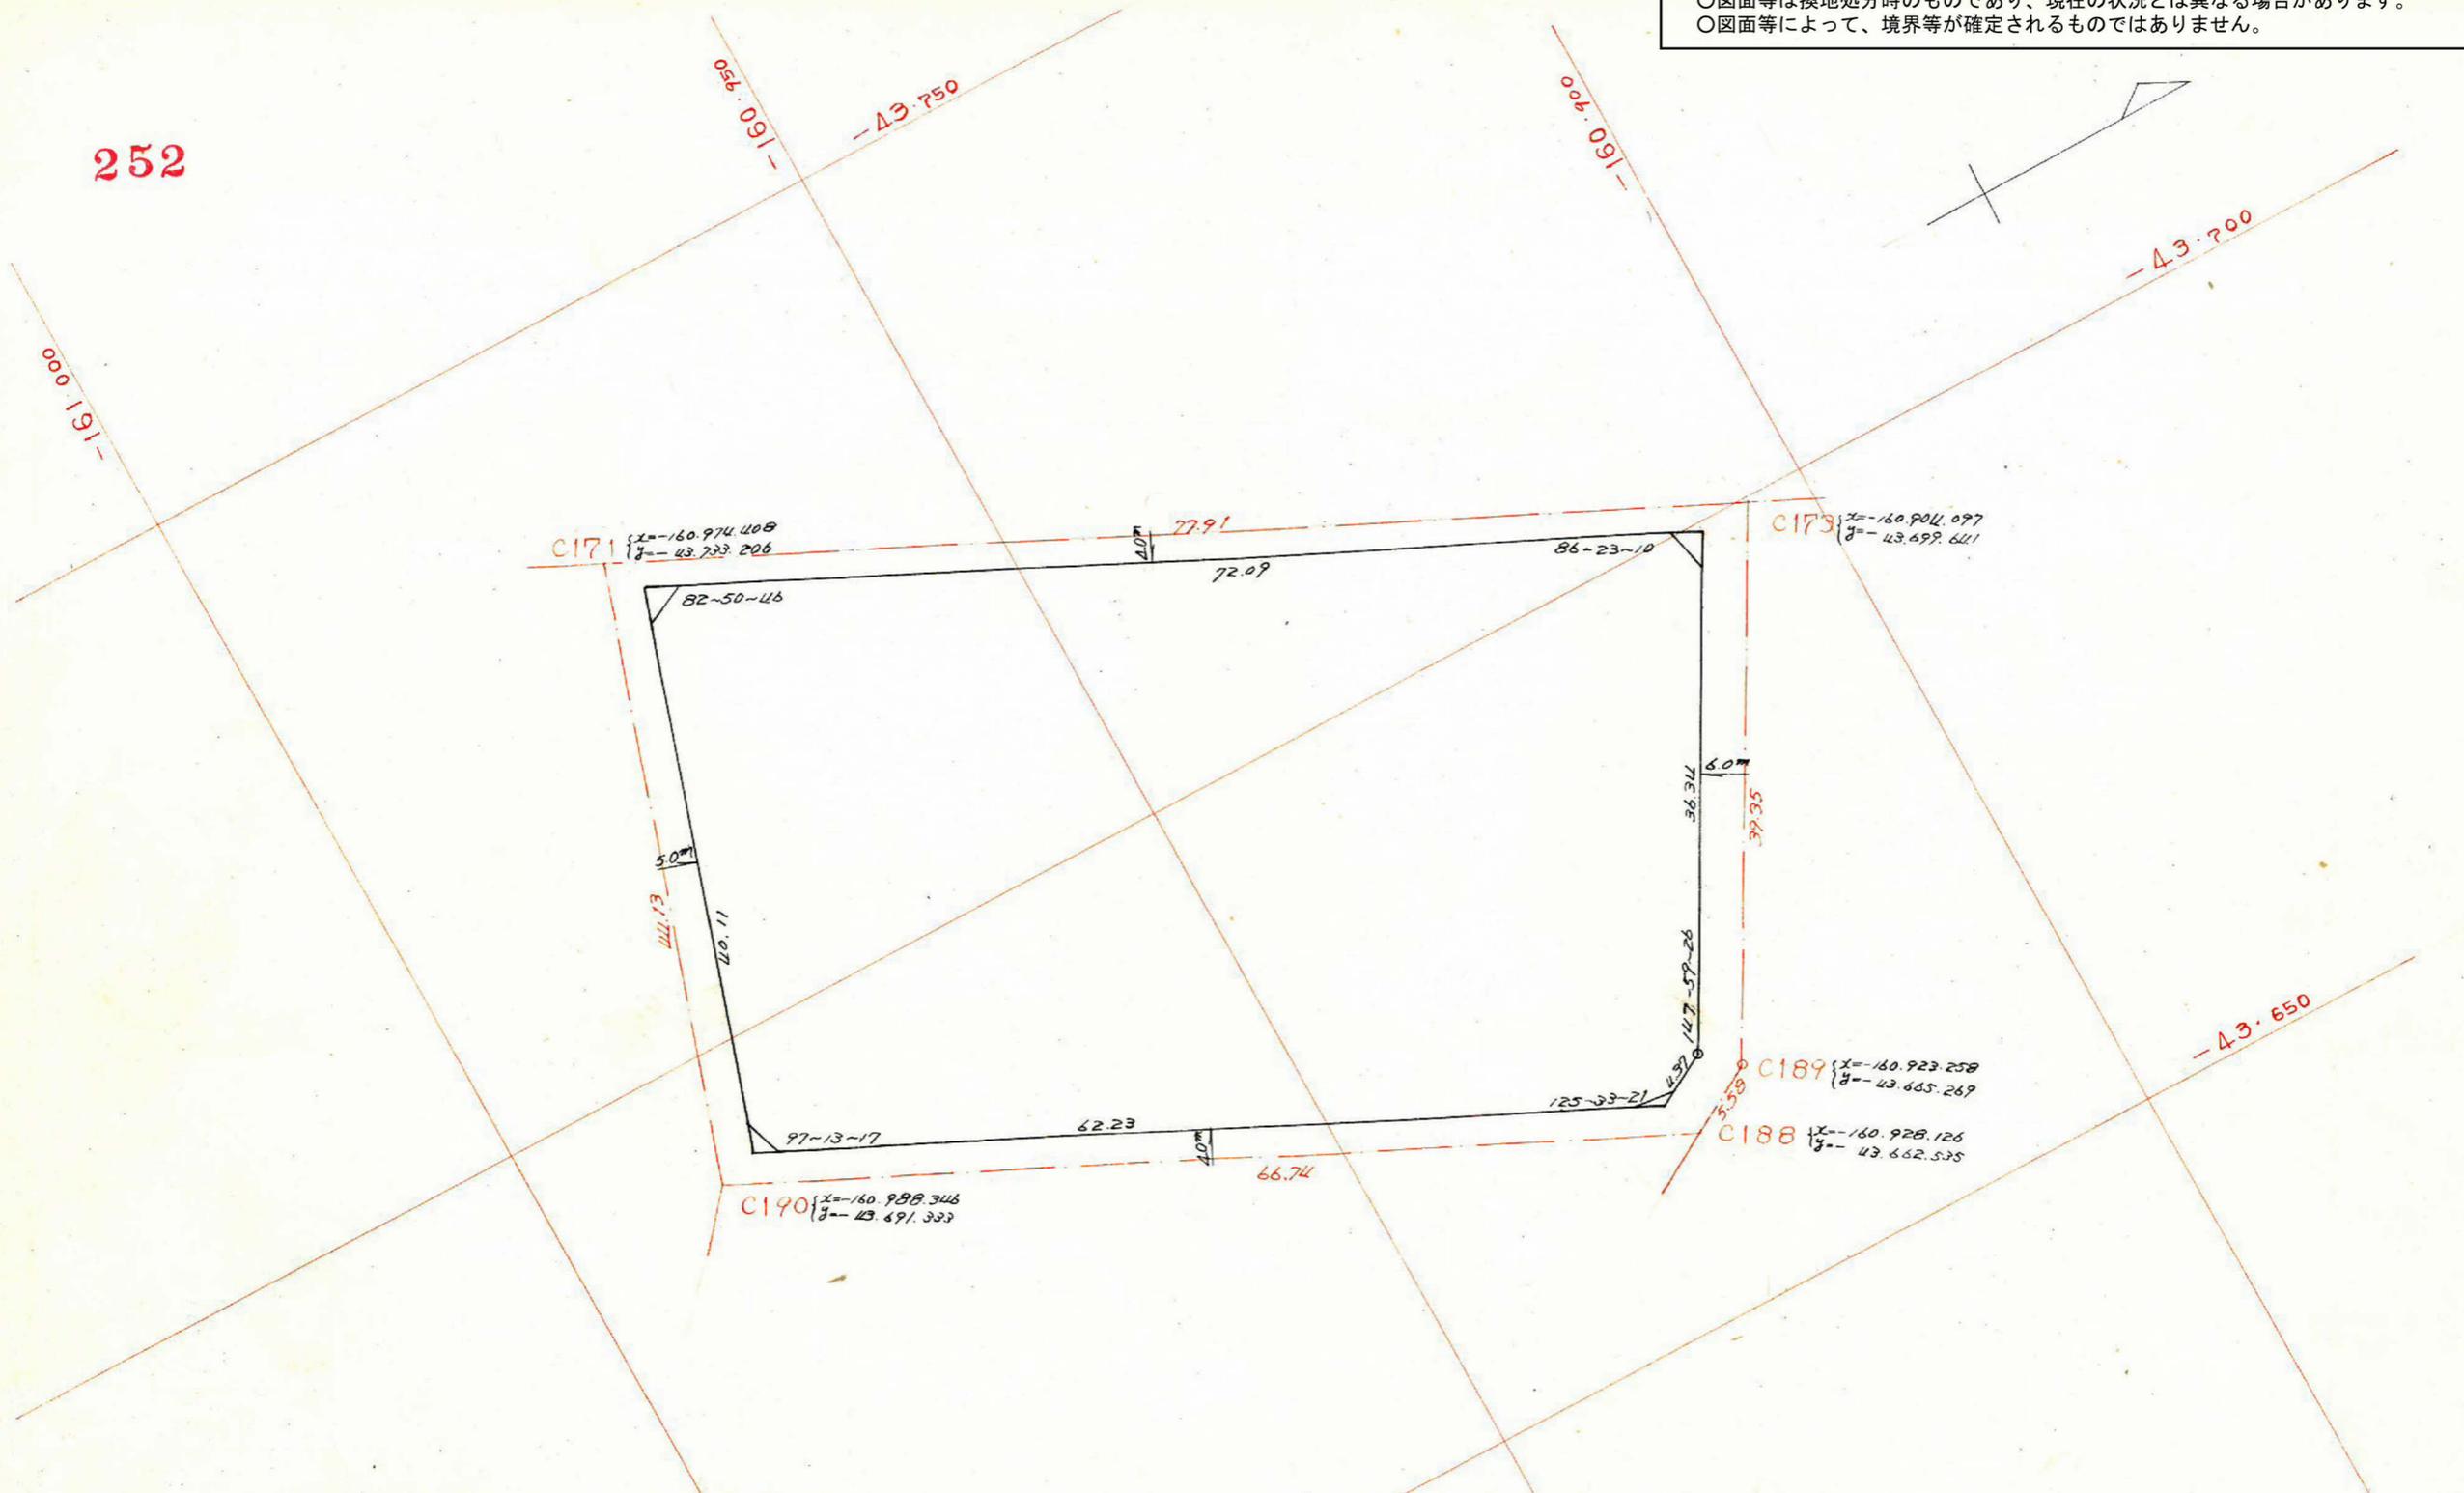

測点	距離	方位角	方位	cos	sin	修正 緯距		修正 経距		合緯距	合経距	倍横距	倍面積
						N	S	E	W				
A	72.09	86-23	N86-23E	0.0631	0.9980	4.534		71.938		+ 4.534	+ 71.938	+ 71.938	+ 326.166
B	40.11	349-14	N10-46W	0.9824	0.1868		39.390		7.499	+ 43.924	+ 64.439	+ 136.377	+ 5371.890
C	62.23	266-27	S86-27W	0.0619	0.9981		3.866		62.118	+ 40.058	+ 2.321	+ 66.760	- 258.094
D	4.37	212-00	S32-00W	0.8480	0.5299		3.718		2.321	+ 36.340	0	+ 2.321	- 8.629
E	36.34	180-00	S 0 E	1.0000	0		36.340		0	0	0	0	0
計						43.924	43.924	71.938	71.938				5431.333
													面積 = 2715.66

剪除面積 2.41 + 2.53 + 1.95 + 1.08 = 7.97 m<sup>2</sup>  
 7口7面積 2715.66 - 7.97 = 2707.69 m<sup>2</sup>  
 割込面積 = 2707.69 m<sup>2</sup>