


課	長	係	長	測	量	士	係


(分 筆 前)
 確定面積平面図 $S = \frac{1}{500}$

ブロック番号 紫原 254 号

新地名 町 丁目
 年 月 日

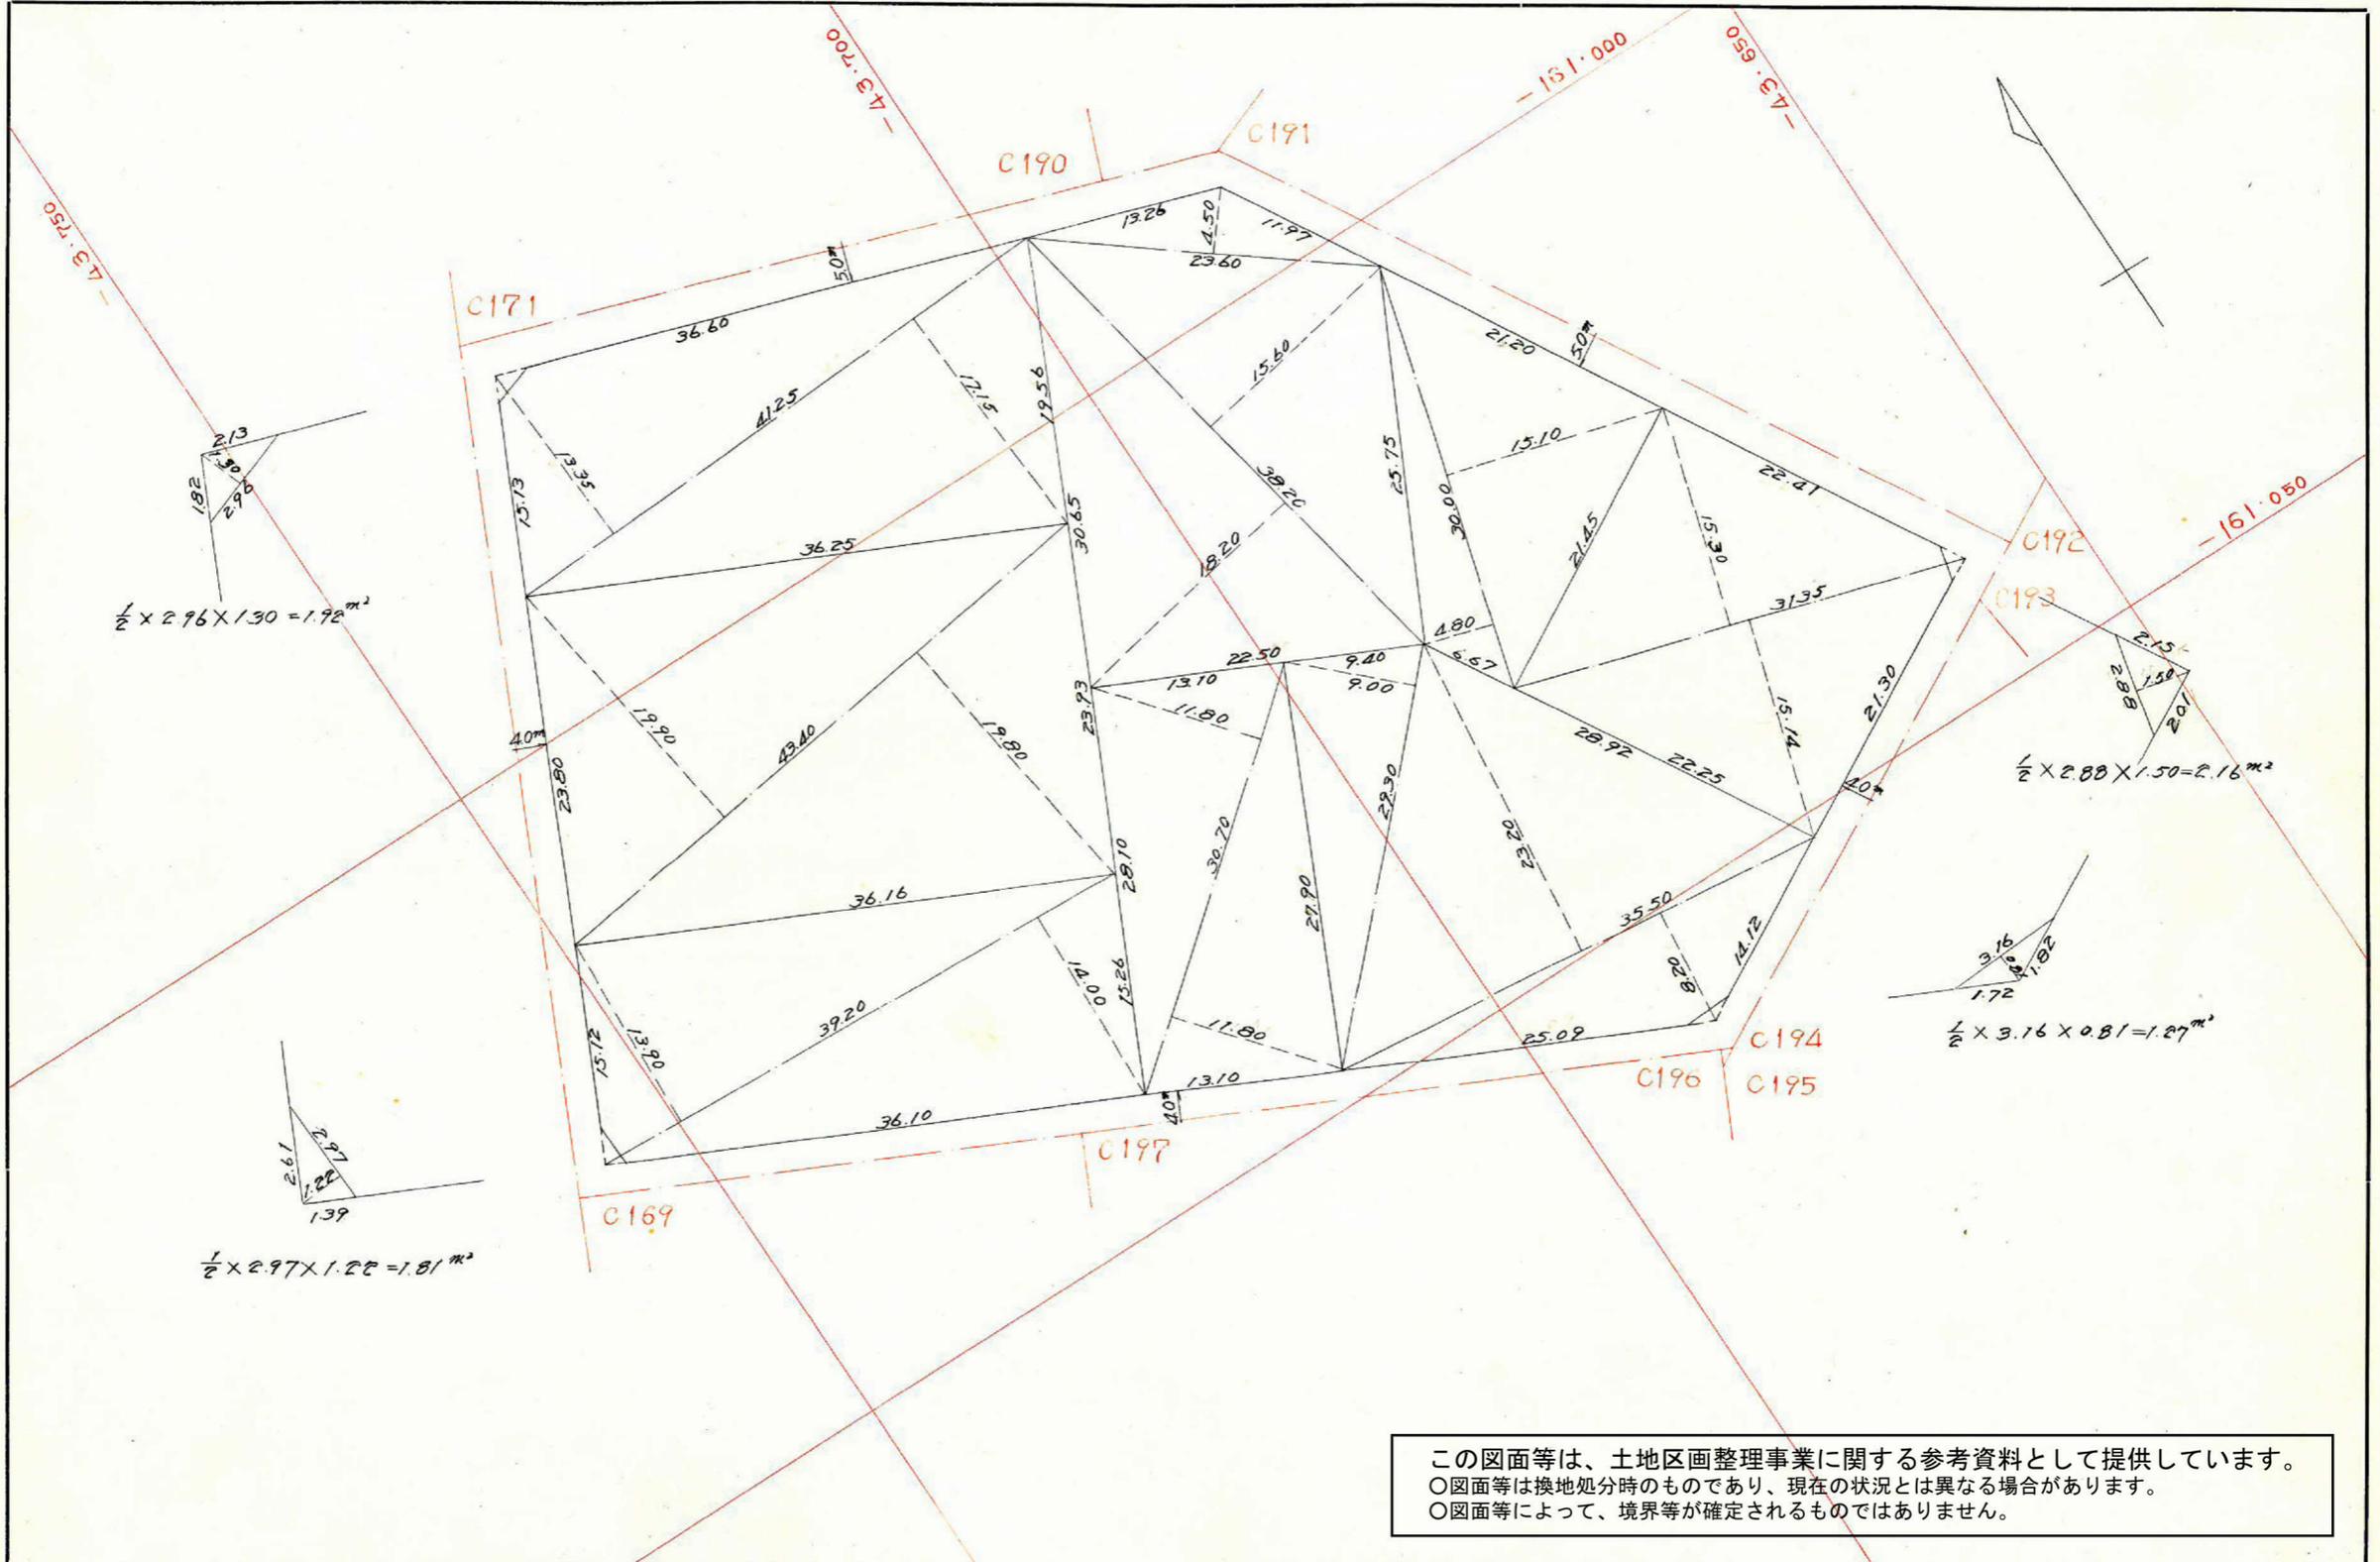

この図面等は、土地区画整理事業に関する参考資料として提供しています。
 ○図面等は換地処分時のものであり、現在の状況とは異なる場合があります。
 ○図面等によって、境界等が確定されるものではありません。

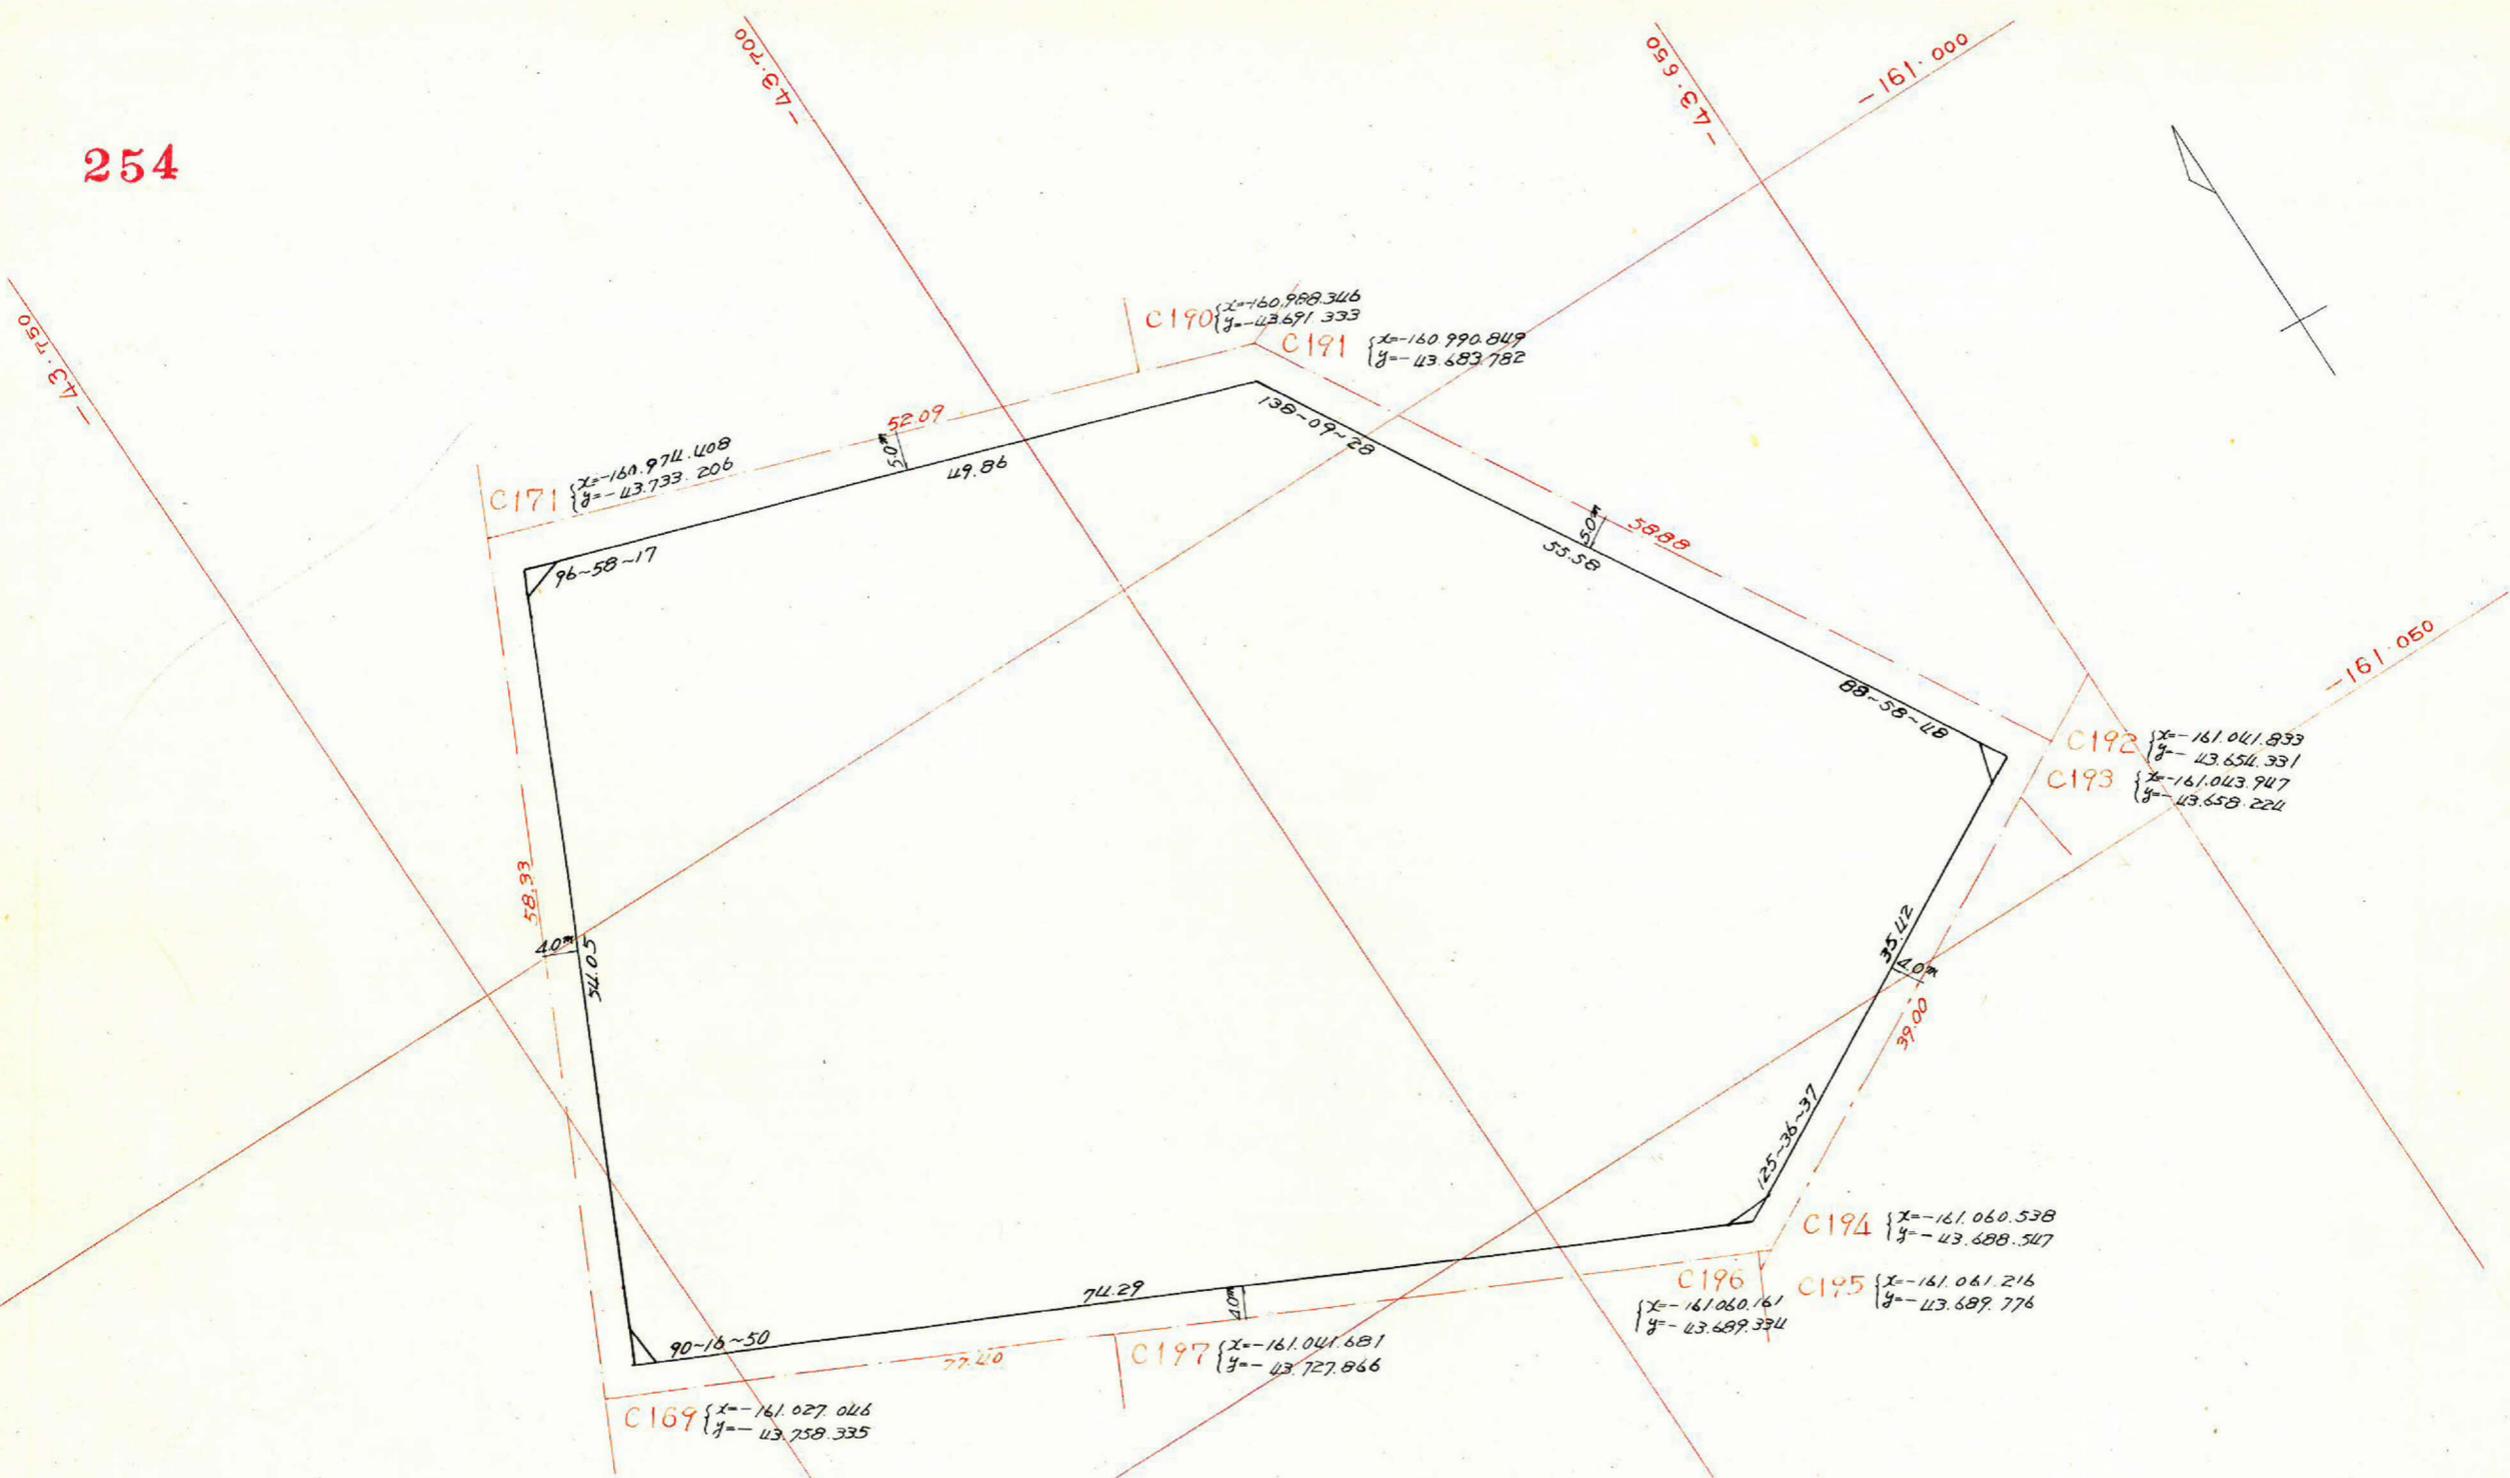

測	距離	方位角	方位	cos	sin	更正 緯距		更正 経距		合緯距	合経距	倍横距	倍面積
						N	S	E	W				
A	54.05	96-58	S83-02E	0.1213	0.9926		6.551	53.654		-6.551	+53.654	+53.654	-351.487
B	74.29	7-15	N7-15E	0.9920	0.1262	73.701		9.379		+67.150	+63.033	+116.687	+8599.948
C	35.42	312-52	N47-09W	0.6803	0.7329	24.101			25.955	+91.251	+37.078	+100.111	+2412.775
D	55.58	221-51	S41-51W	0.7449	0.6672		41.396		37.078	+49.855	0	+37.078	-1534.880
E	49.86	180-0	S 0 E	1.0000	0		49.855		0	0	0	0	0
計						97.802	97.802	63.033	63.033				9126.356
													面積 = 4563.17 ^m

この図面等は、土地区画整理事業に関する参考資料として提供しています。
 ○図面等は換地処分時のものであり、現在の状況とは異なる場合があります。
 ○図面等によって、境界等が確定されるものではありません。

剪除面積 $1.92 + 1.81 + 1.27 + 2.16 = 7.16 \text{ m}^2$
 プロット面積 $4,563.17 - 7.16 = 4,556.01 \text{ m}^2$
 割込面積 $= 4,556.01 \text{ m}^2$