

課長	係長	測量士	係


(分筆前)
確定面積平面図 $S = \frac{1}{6.00}$

ブロック番号 **中央** 26 号

新地名 町 丁目


年 月 日 再製

17-2	27-1	35-1
16	26	34
15	25	33

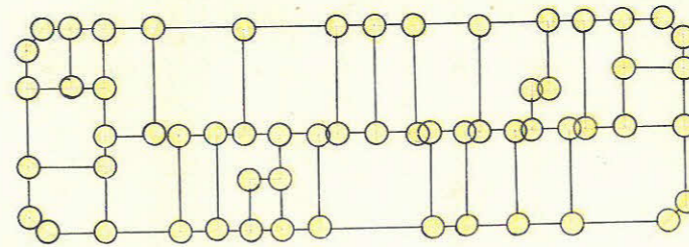

杭 59本

間 25

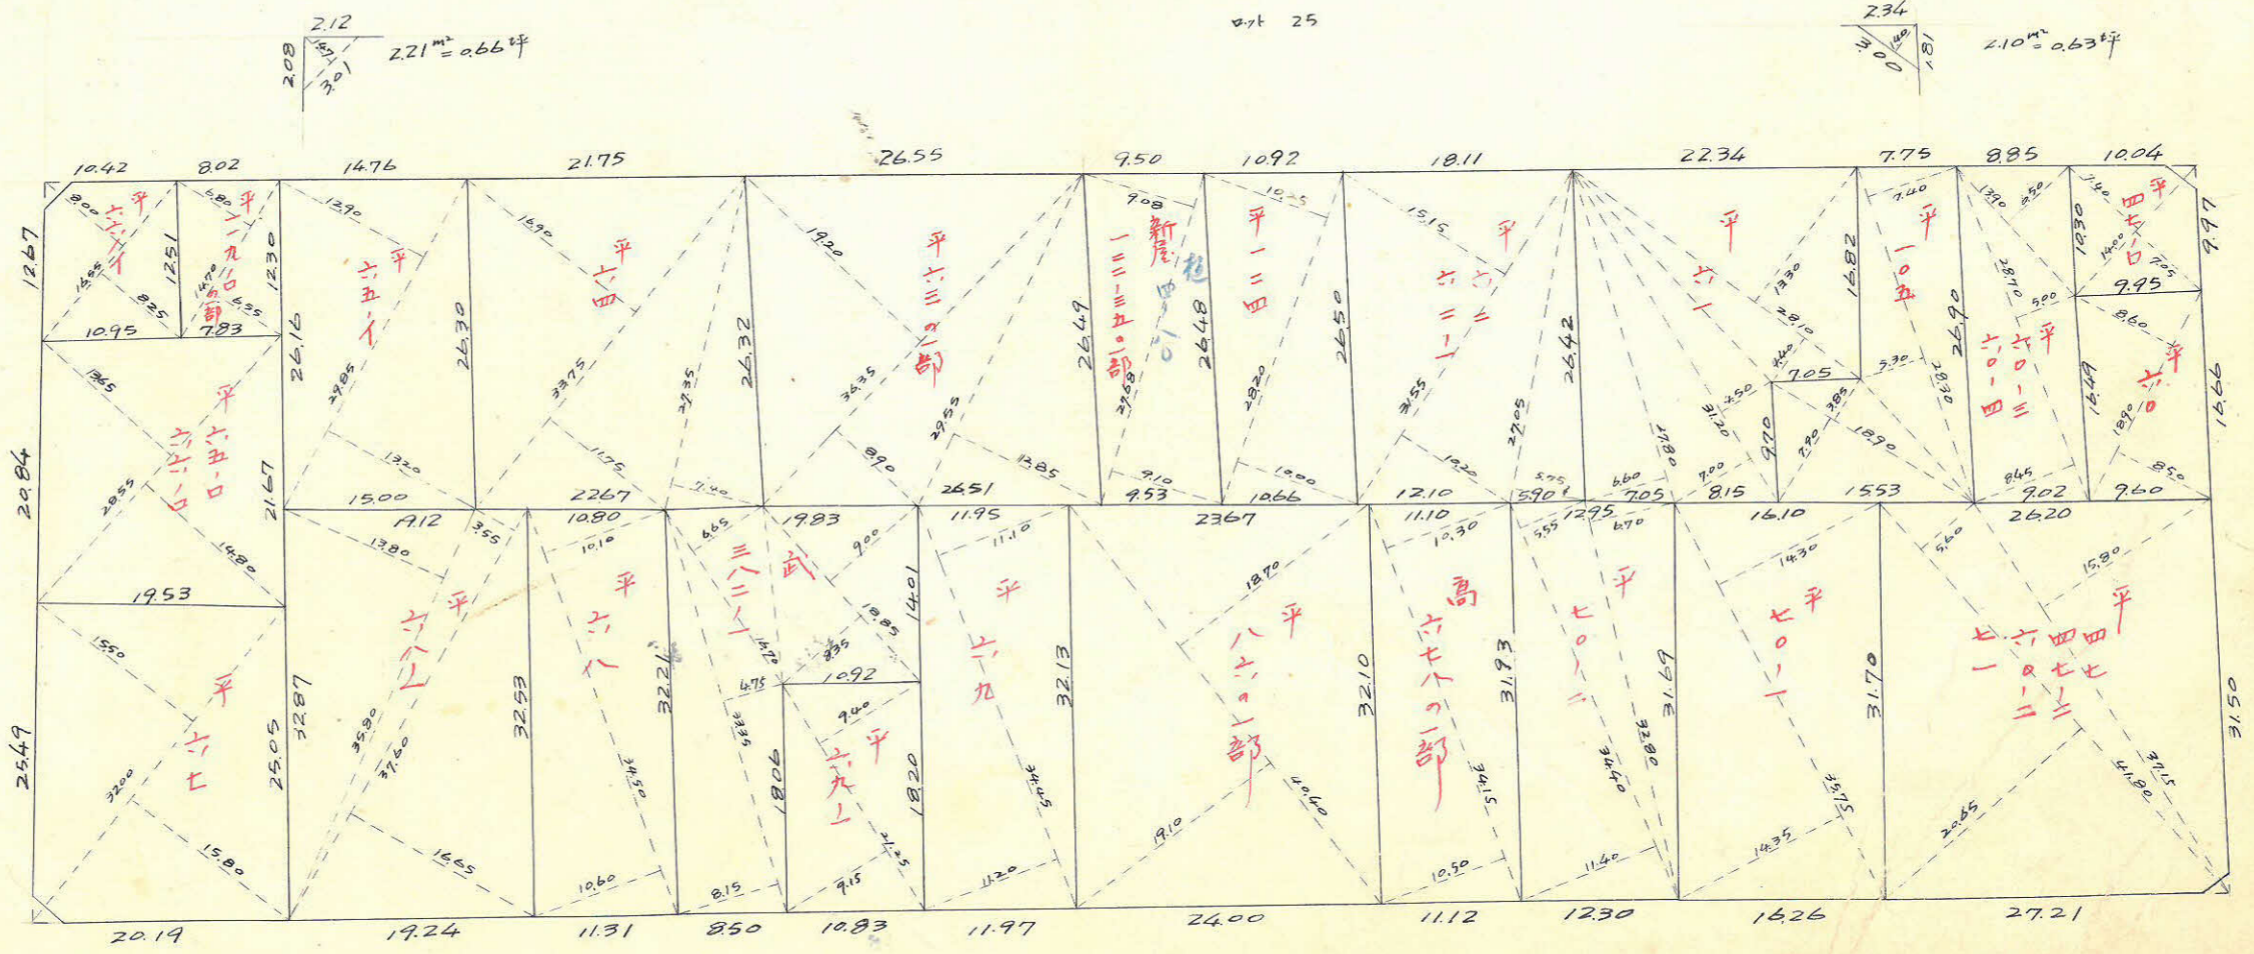

この図面等は、土地区画整理事業に関する参考資料として提供しています。
 ○図面等は換地処分時のものであり、現在の状況とは異なる場合があります。
 ○図面等によって、境界等が確定されるものではありません。

