


| | | | |
|----|----|-----|---|
| 課長 | 係長 | 測量士 | 係 |
| | | | |


(分筆前)
確定面積平面圖 $S = \frac{1}{600}$

ブロック番号 中央 27-1号

新地名 町 丁目
 年 月 日

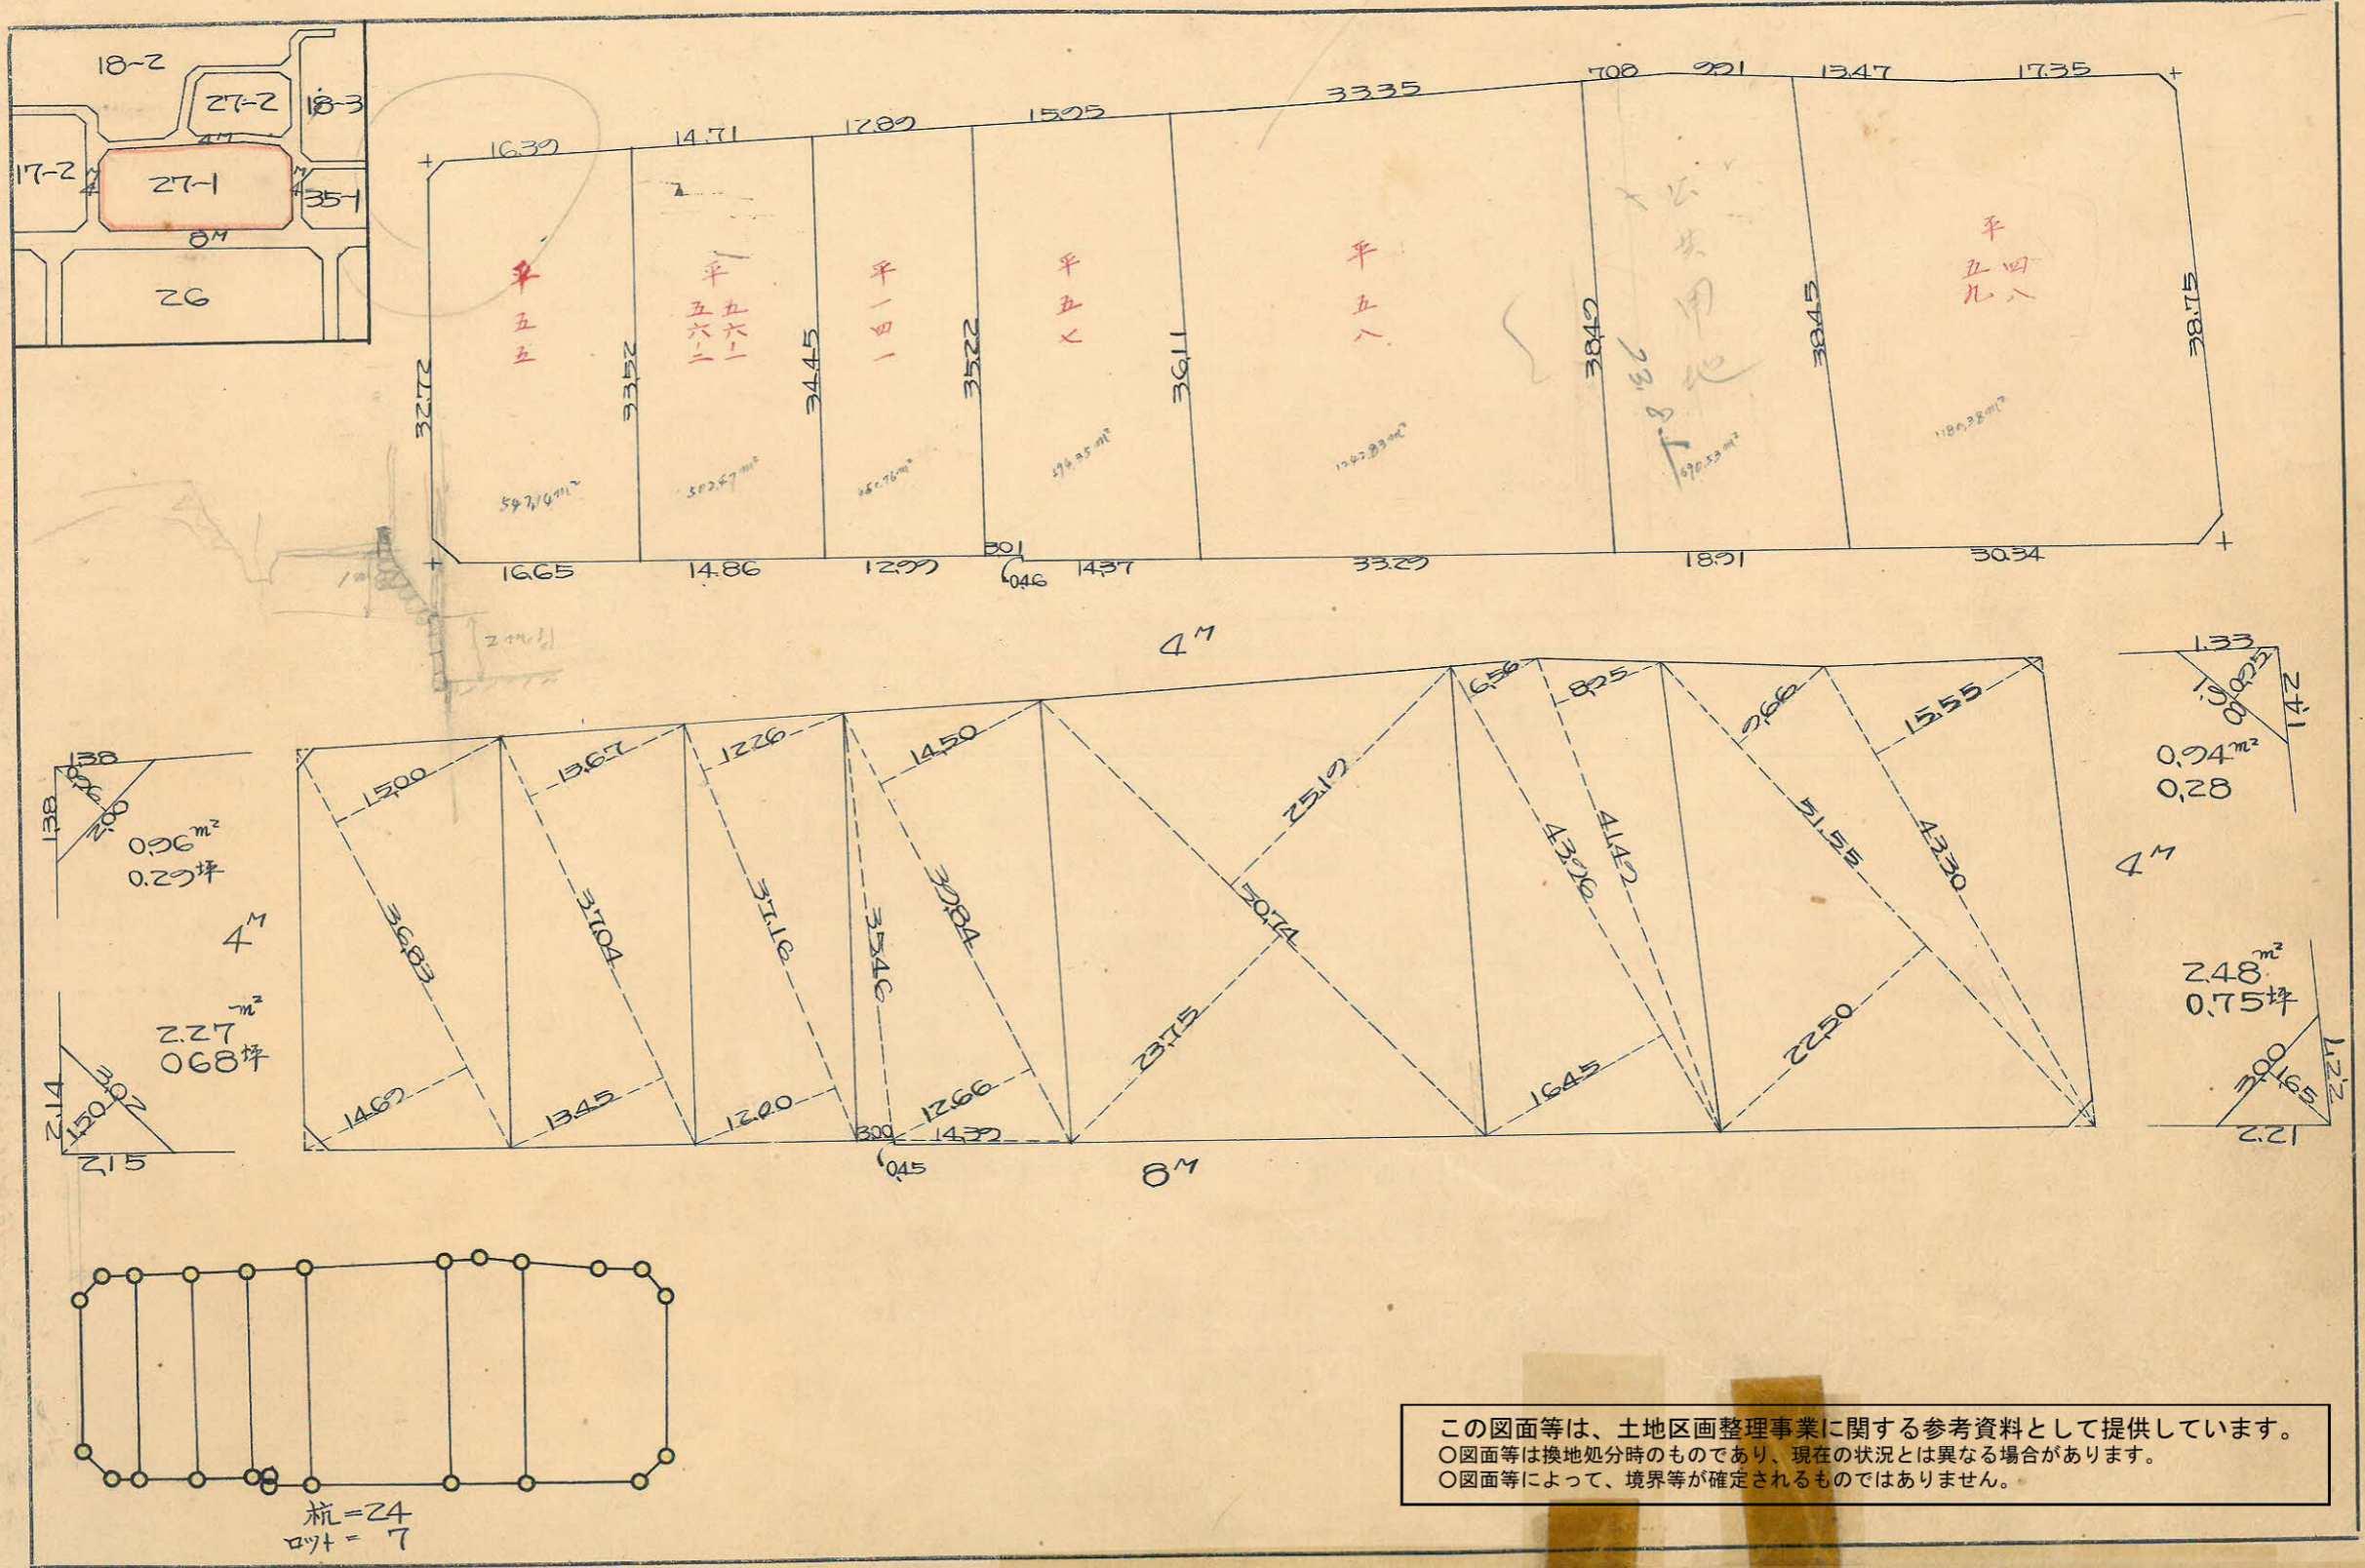

この図面等は、土地区画整理事業に関する参考資料として提供しています。
 ○図面等は換地処分時のものであり、現在の状況とは異なる場合があります。
 ○図面等によって、境界等が確定されるものではありません。

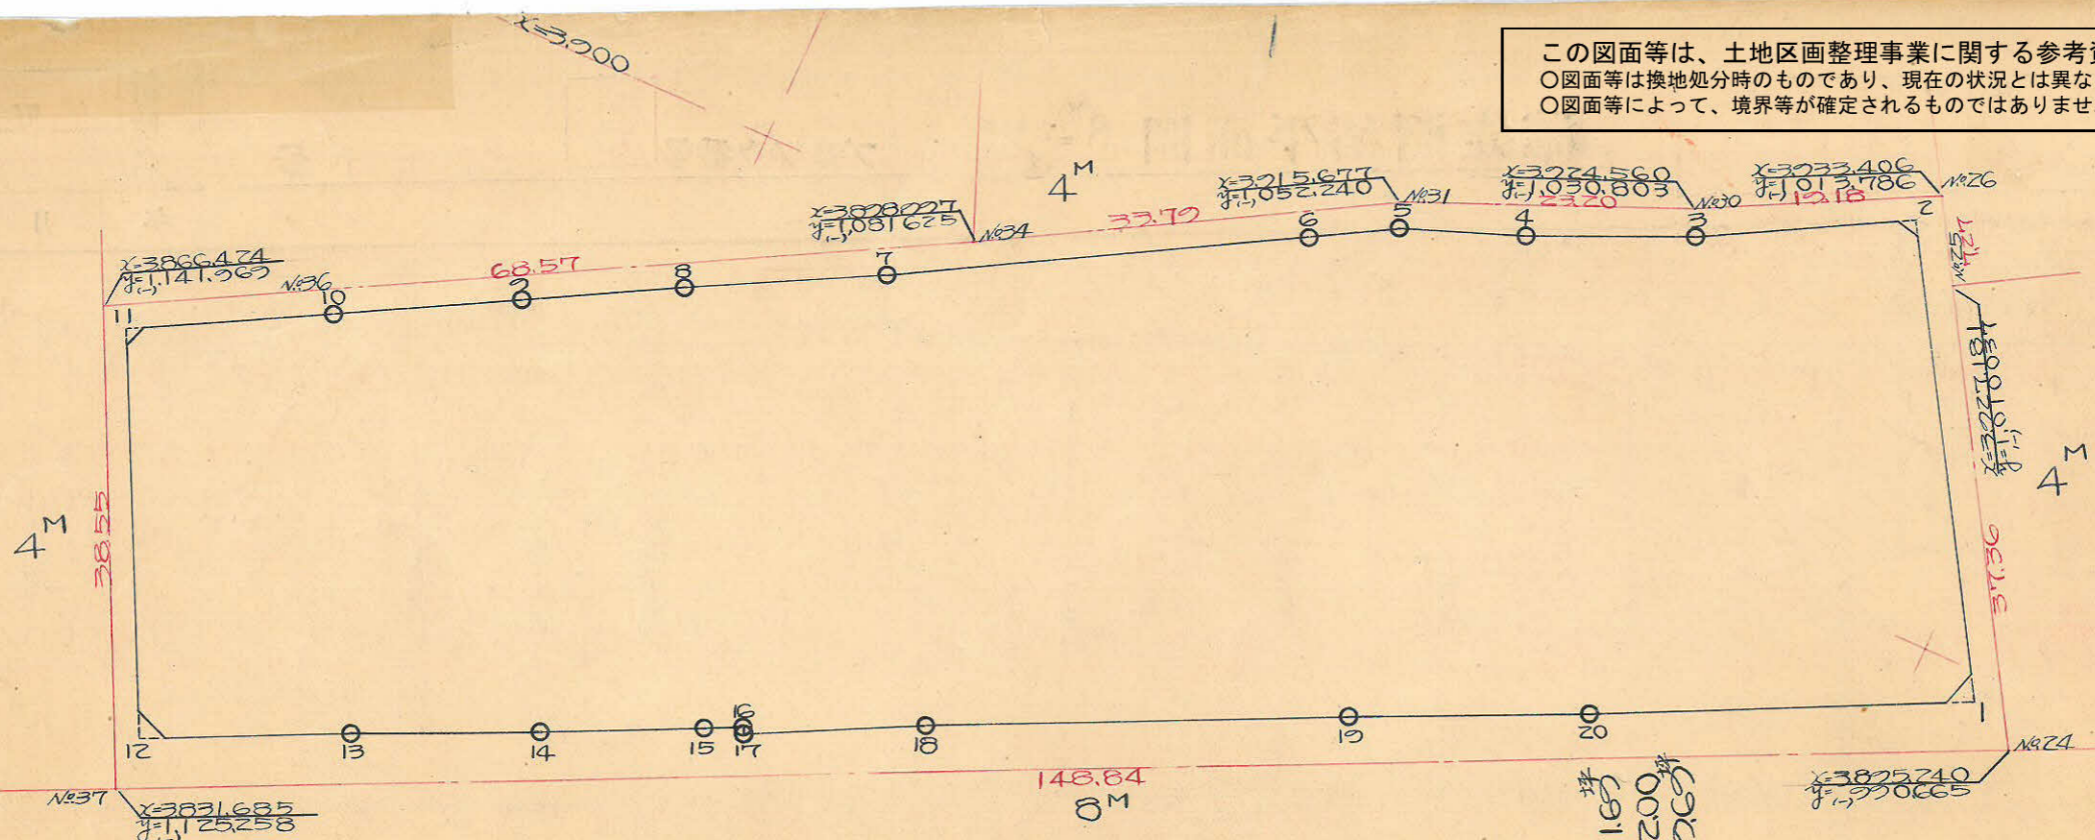

| 測点 | X | Δx | Y | Δy | 6 | 3x4 | 1x6 |
|----|----------|-------|--------|----------|--------|-------|------------|
| 1 | 38977781 | | 924520 | | | | |
| 2 | 3930925 | 33144 | 24067 | 1014.667 | 20.077 | 35384 | 75333.191 |
| 3 | 39222748 | 8177 | 13615 | 1029274 | 15307 | 27628 | 14.023076 |
| 4 | 3917310 | 5438 | 8925 | 1042225 | 12321 | 21577 | 9375444 |
| 5 | 3913753 | 3557 | 7042 | 1051546 | 9251 | 15411 | 7404287 |
| 6 | 3910268 | 3485 | 19870 | 1057706 | 6160 | 35211 | 21016618 |
| 7 | 3893883 | 16385 | 23813 | 1086757 | 29051 | 43167 | 25878244 |
| 8 | 3886455 | 7428 | 13592 | 1100873 | 14116 | 25441 | 14263066 |
| 9 | 3880221 | 6164 | 13185 | 1112198 | 11325 | 24248 | 14664331 |
| 10 | 3873270 | 7021 | 14724 | 1125121 | 12923 | 27349 | 16645040 |
| 11 | 3865497 | 7773 | 37176 | 1139547 | 14426 | 0080 | 42363799 |
| 12 | 3836024 | 29403 | 22228 | 1125201 | 4346 | 29371 | 25010268 |
| 13 | 3843262 | 7175 | 3429 | 1110176 | 5025 | 28510 | 14208554 |
| 14 | 3849523 | 6254 | 1776 | 1026691 | 3485 | 25247 | 12914633 |
| 15 | 3855045 | 5522 | 6801 | 1084229 | 1762 | 4487 | 7378602 |
| 16 | 3856324 | 1279 | 0872 | 1082204 | 2725 | 2247 | 243682 |
| 17 | 3855917 | 0407 | 6038 | 1081282 | 0722 | 3066 | 6533007 |
| 18 | 3862362 | 6445 | 20679 | 1069138 | 2844 | 12932 | 22108705 |
| 19 | 3876526 | 4734 | 22314 | 1032050 | 30088 | 17184 | 23185362 |
| 20 | 3884676 | 8080 | 21185 | 1021254 | 7096 | 44460 | 21650025 |
| 1 | 38977781 | 13105 | 26249 | 924500 | 27364 | 7287 | 45228793 |
| | | 33144 | | | 20.077 | | 78403130 |
| | | | | | | | 80954.624 |
| | | | | | | | 297264.183 |
| | | | | | | | 21346.293 |
| | | | | | | | 286872515 |

$$= 5.195.83 = 0.03025 = 1571.79 = 1.571.69$$

$$0.96 + 2.27 + 0.24 + 2.48 =$$

$$2.01 = 2.00$$

$$-1.569.69$$

合算面積
 前除面積
 管区面積

10321.669 m² = 5.195.83 m²

x=3800

y=7100

y=1000