
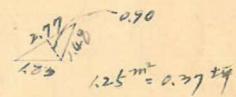
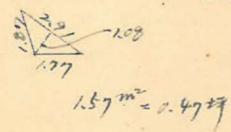
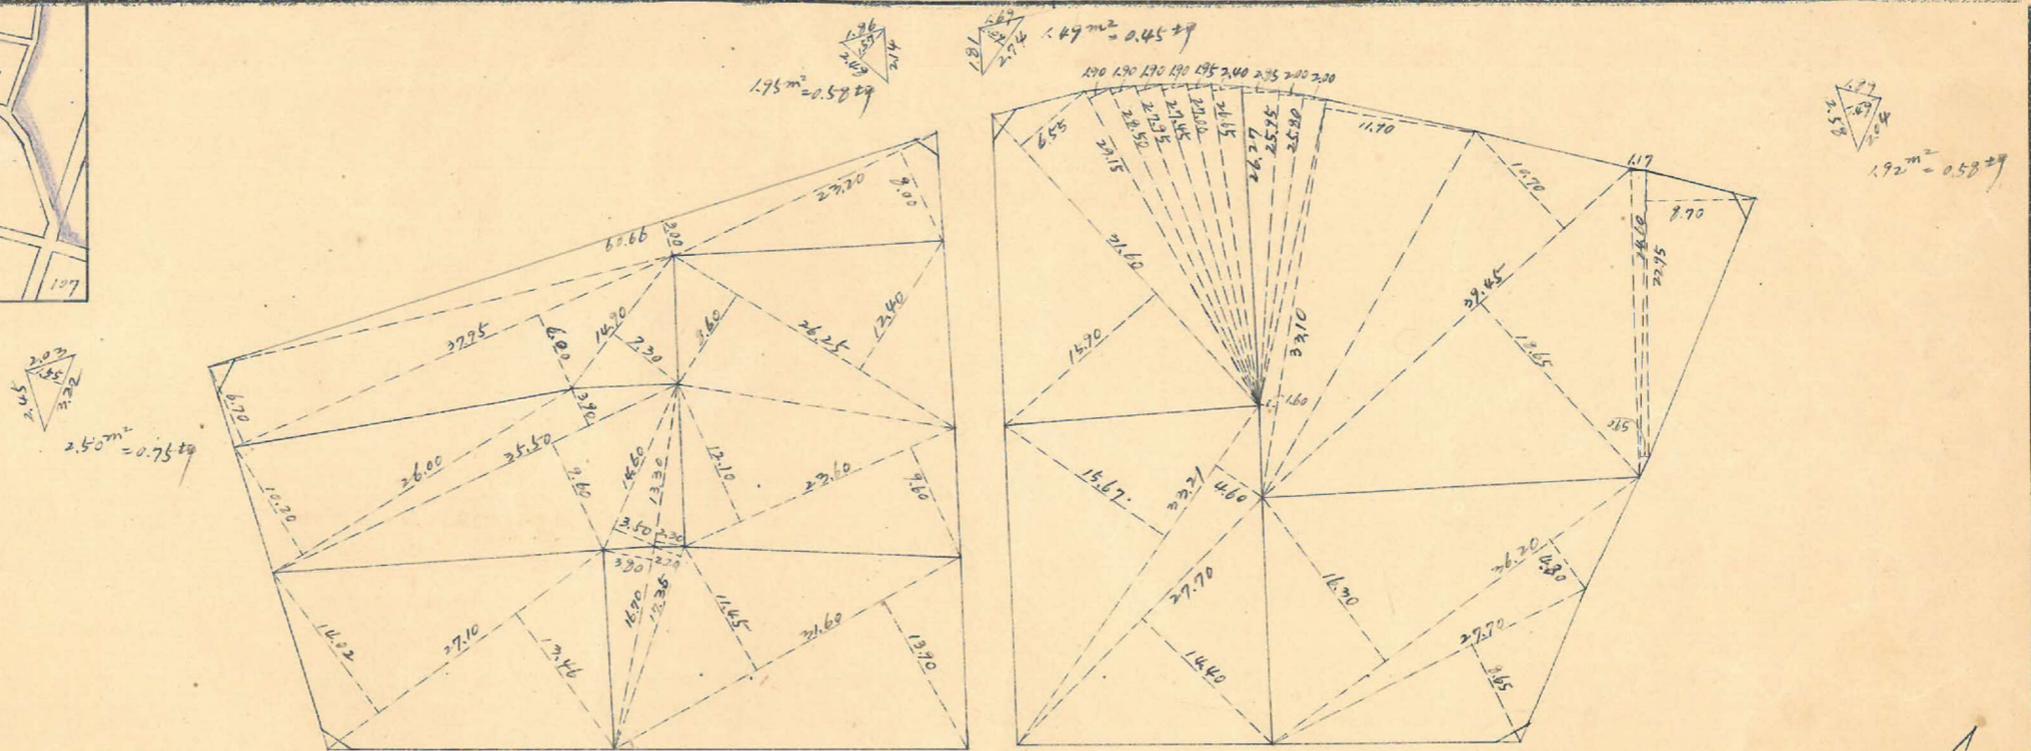


課長	係長	測量士	係



(分筆前)
確定面積平面圖 $S = 1$

ブロック番号 上町 84号

新地名
町 丁目
年 月 日

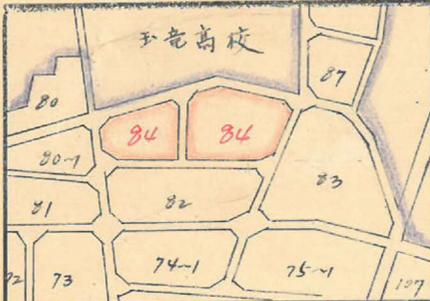


口7 9 杭 42

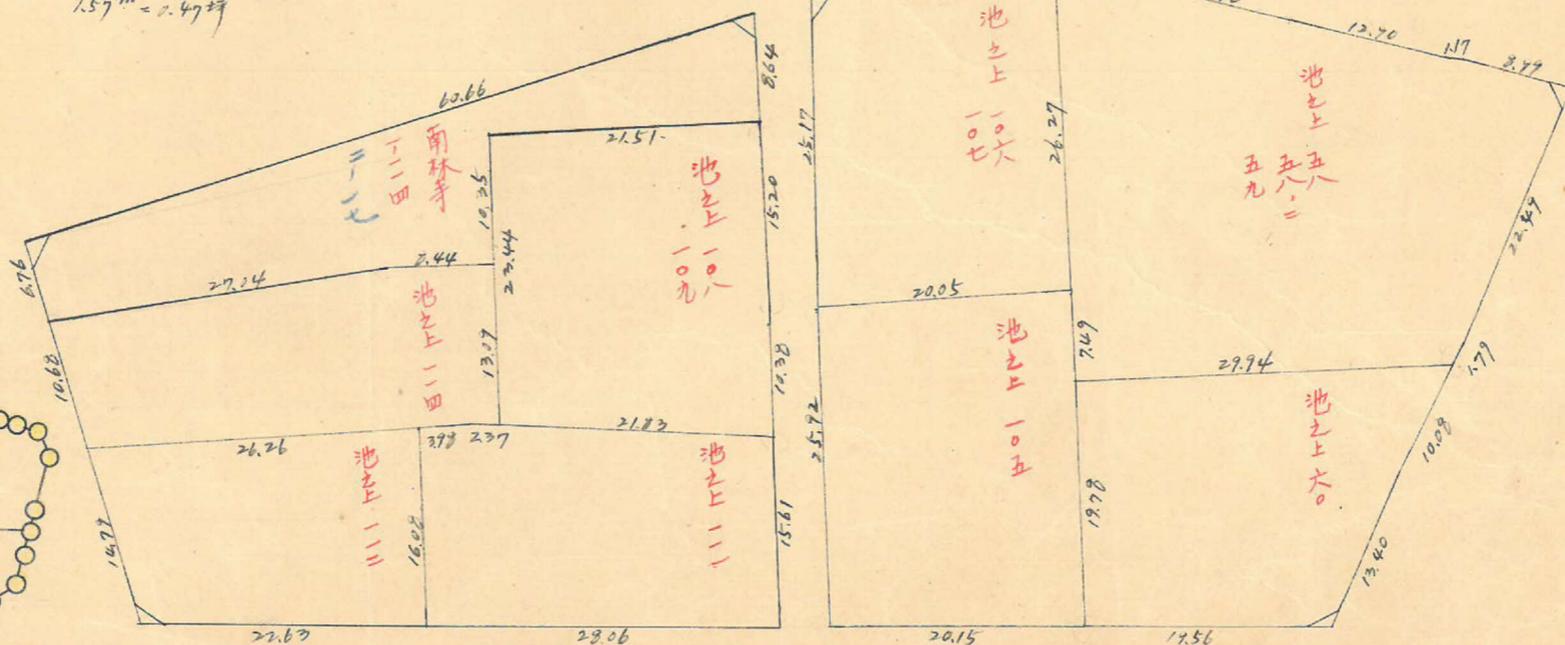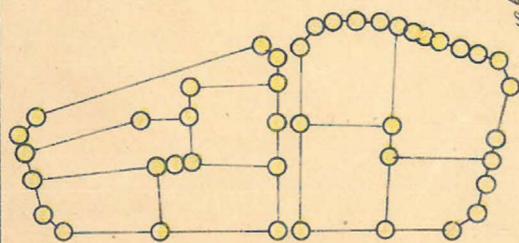

この図面等は、土地区画整理事業に関する参考資料として提供しています。
 ○図面等は換地処分時のものであり、現在の状況とは異なる場合があります。
 ○図面等によって、境界等が確定されるものではありません。


この図面等は、土地区画整理事業に関する参考資料として提供しています。
 ○図面等は換地処分時のものであり、現在の状況とは異なる場合があります。
 ○図面等によって、境界等が確定されるものではありません。

上野 84 フロット 縮尺 1/600
 トラバニ精度

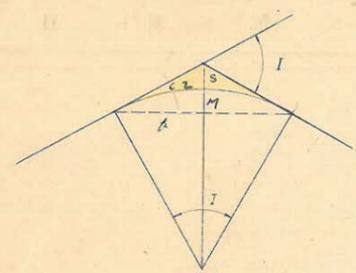

I = 22-14-0
 R = 50 m
 TL = 9.82 m
 CL = 19.40 m
 ML = 0.94 m
 SL = 0.93 m
 α = 7.64°

面積
 $T.R - \pi.R^2 \frac{I}{360} = 202 \times 50 - 3.1416 \times 50 \times 50 \times \frac{22.2333}{360}$
 $= 491.000 - 405.156 = 85.844 \text{ m}^2$

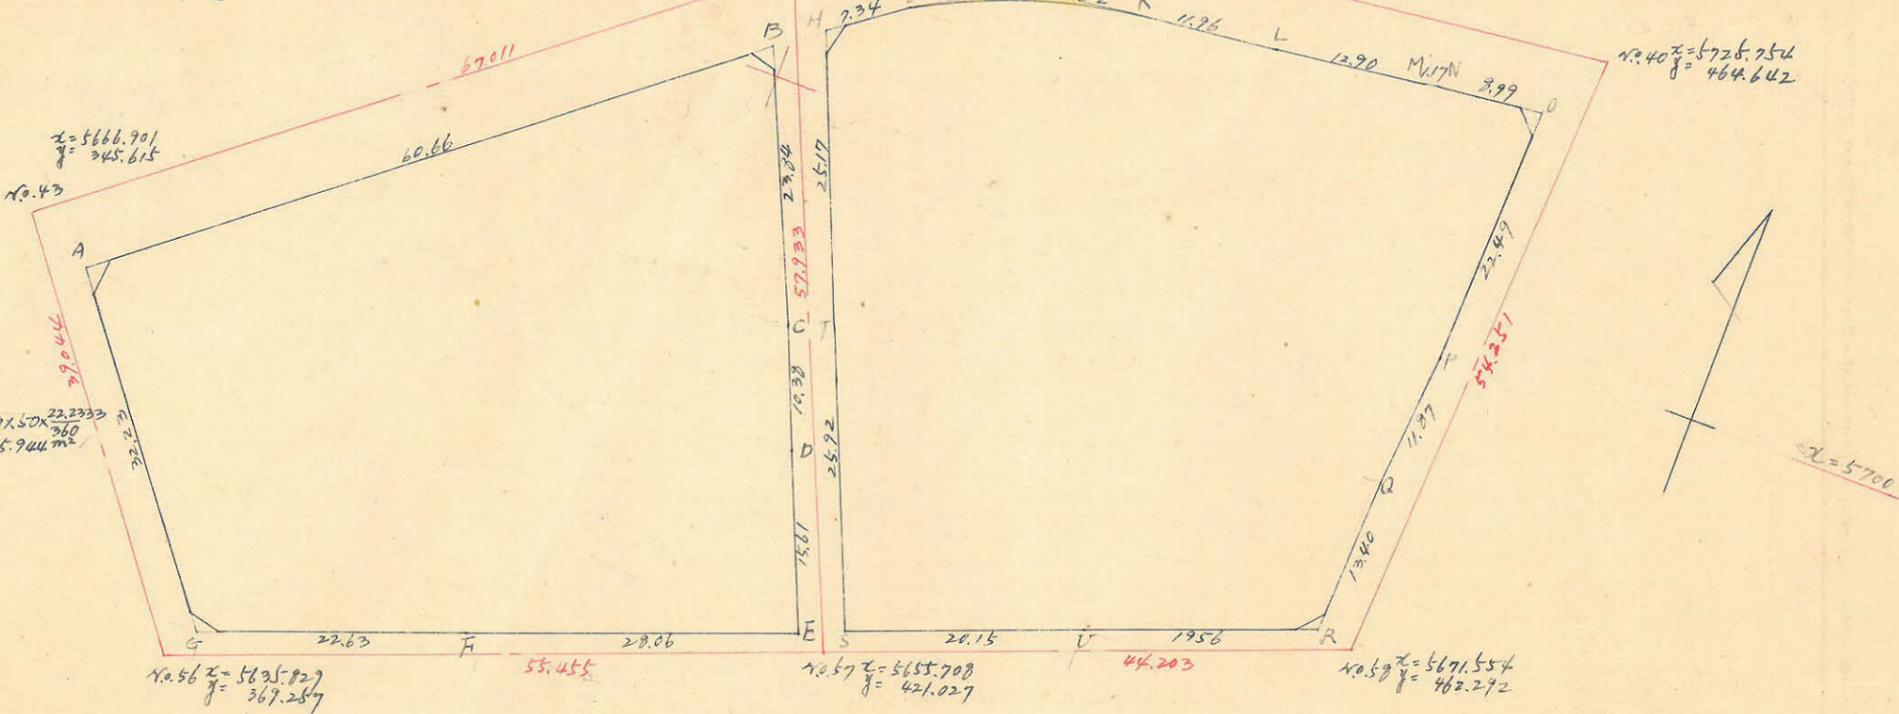

測点	x	Δx	Δx+Δx ^前	y	Δy	Δy+Δy ^前	倍面積	倍面積
A	5664.258	-20.008		351.414	-47.280			
B	5702.266	+21.757	-16.251	398.694	-9.744	-57.024	-6479.1762	-325166.0164
C	5680.509	+9.623	+31.320	408.438	-39.03	-19.647	+12816.7944	-775219.063
D	5670.886	+14.356	+23.977	412.341	-6.122	-10.025	+9887.5248	-56850.6322
E	5656.530	+7.975	+24.331	418.463	+26.226	+20.104	+10181.6222	+113712.2771
F	5646.555	+7.970	+17.855	392.237	+21.218	+47.444	+7002.3716	+267295.1554
G	5638.675	-25.582	-17.703	371.019	+19.605	+40.823	-6568.1494	+230187.6295
H	5664.258	-32.008	-63.591	351.414	-47.280	-27.675	-22346.7677	-156758.3402
Σ							+4495.2308	-4495.2311

測点	x	Δx	Δx+Δx ^前	y	Δy	Δy+Δy ^前	倍面積	倍面積
H	5705.037	-4.292		402.288	-5.952			
I	5707.329	-4.923	-9.215	408.240	-8.502	-14.454	-3761.9316	-82522.6414
J	5714.252	-1.240	-6.263	416.742	-9.721	-18.233	-2610.0551	-104187.9567
K	5715.592	-1.199	-2.539	426.473	-11.298	-21.629	-10822.149	-123622.5374
L	5716.791	-1.571	-2.770	438.371	-12.800	-24.698	-12230.551	-1411933041
M	5719.322	-0.388	-1.879	451.171	-1.102	-13.902	-892.8674	-79496.9466
N	5718.990	-1.132	-1.520	452.273	-8.917	-10.019	-687.4550	-57296.3566
O	5719.902	+22.425	+21.353	461.190	+0.604	-8.313	+9847.7701	-47549.5453
P	5697.417	+11.244	+34.329	460.586	+0.836	+1.440	+15811.4568	+8204.2905
Q	5685.573	+13.391	+25.235	459.750	+0.502	+1.338	+11601.7913	+7607.2967
R	5672.182	+7.075	+20.466	459.248	+18.236	+18.738	+9398.8696	+106285.3463
U	5665.107	+4.131	+14.206	441.012	-37.083	+6265.0165	+210079.1629	
S	5657.976	-22.243	-16.712	422.165	+10.168	+29.015	-7055.2215	+164166.1736
T	5681.819	-23.218	-47.061	411.997	+9.709	+19.877	-19388.9708	+112937.5163
H	5705.037	-4.292	-27.570	402.288	+3.757	-11066.9429	+21433.8240	
Σ							+5155.6900	-5155.6898

合計面積 = 2247.62 m² × (0.3025 = 679.90坪) = 679.80坪
 剪除 = 6.02 m² × (0.3025 = 1.82坪) = 1.80坪
 割込 = 679.80坪

合計面積 = 2577.245 m² × 0.3025 = 777.79坪 = 777.78坪
 剪除 = 4.66 m² × (0.3025 = 1.40坪) = 1.40坪
 割込 = 776.58坪

縮尺 1/600

縮尺 1/600