


この図面等は、土地区画整理事業に関する参考資料として提供しています。
 ○図面等は換地処分時のものであり、現在の状況とは異なる場合があります。
 ○図面等によって、境界等が確定されるものではありません。

中水 97B
 1:2111 精度 1/1000

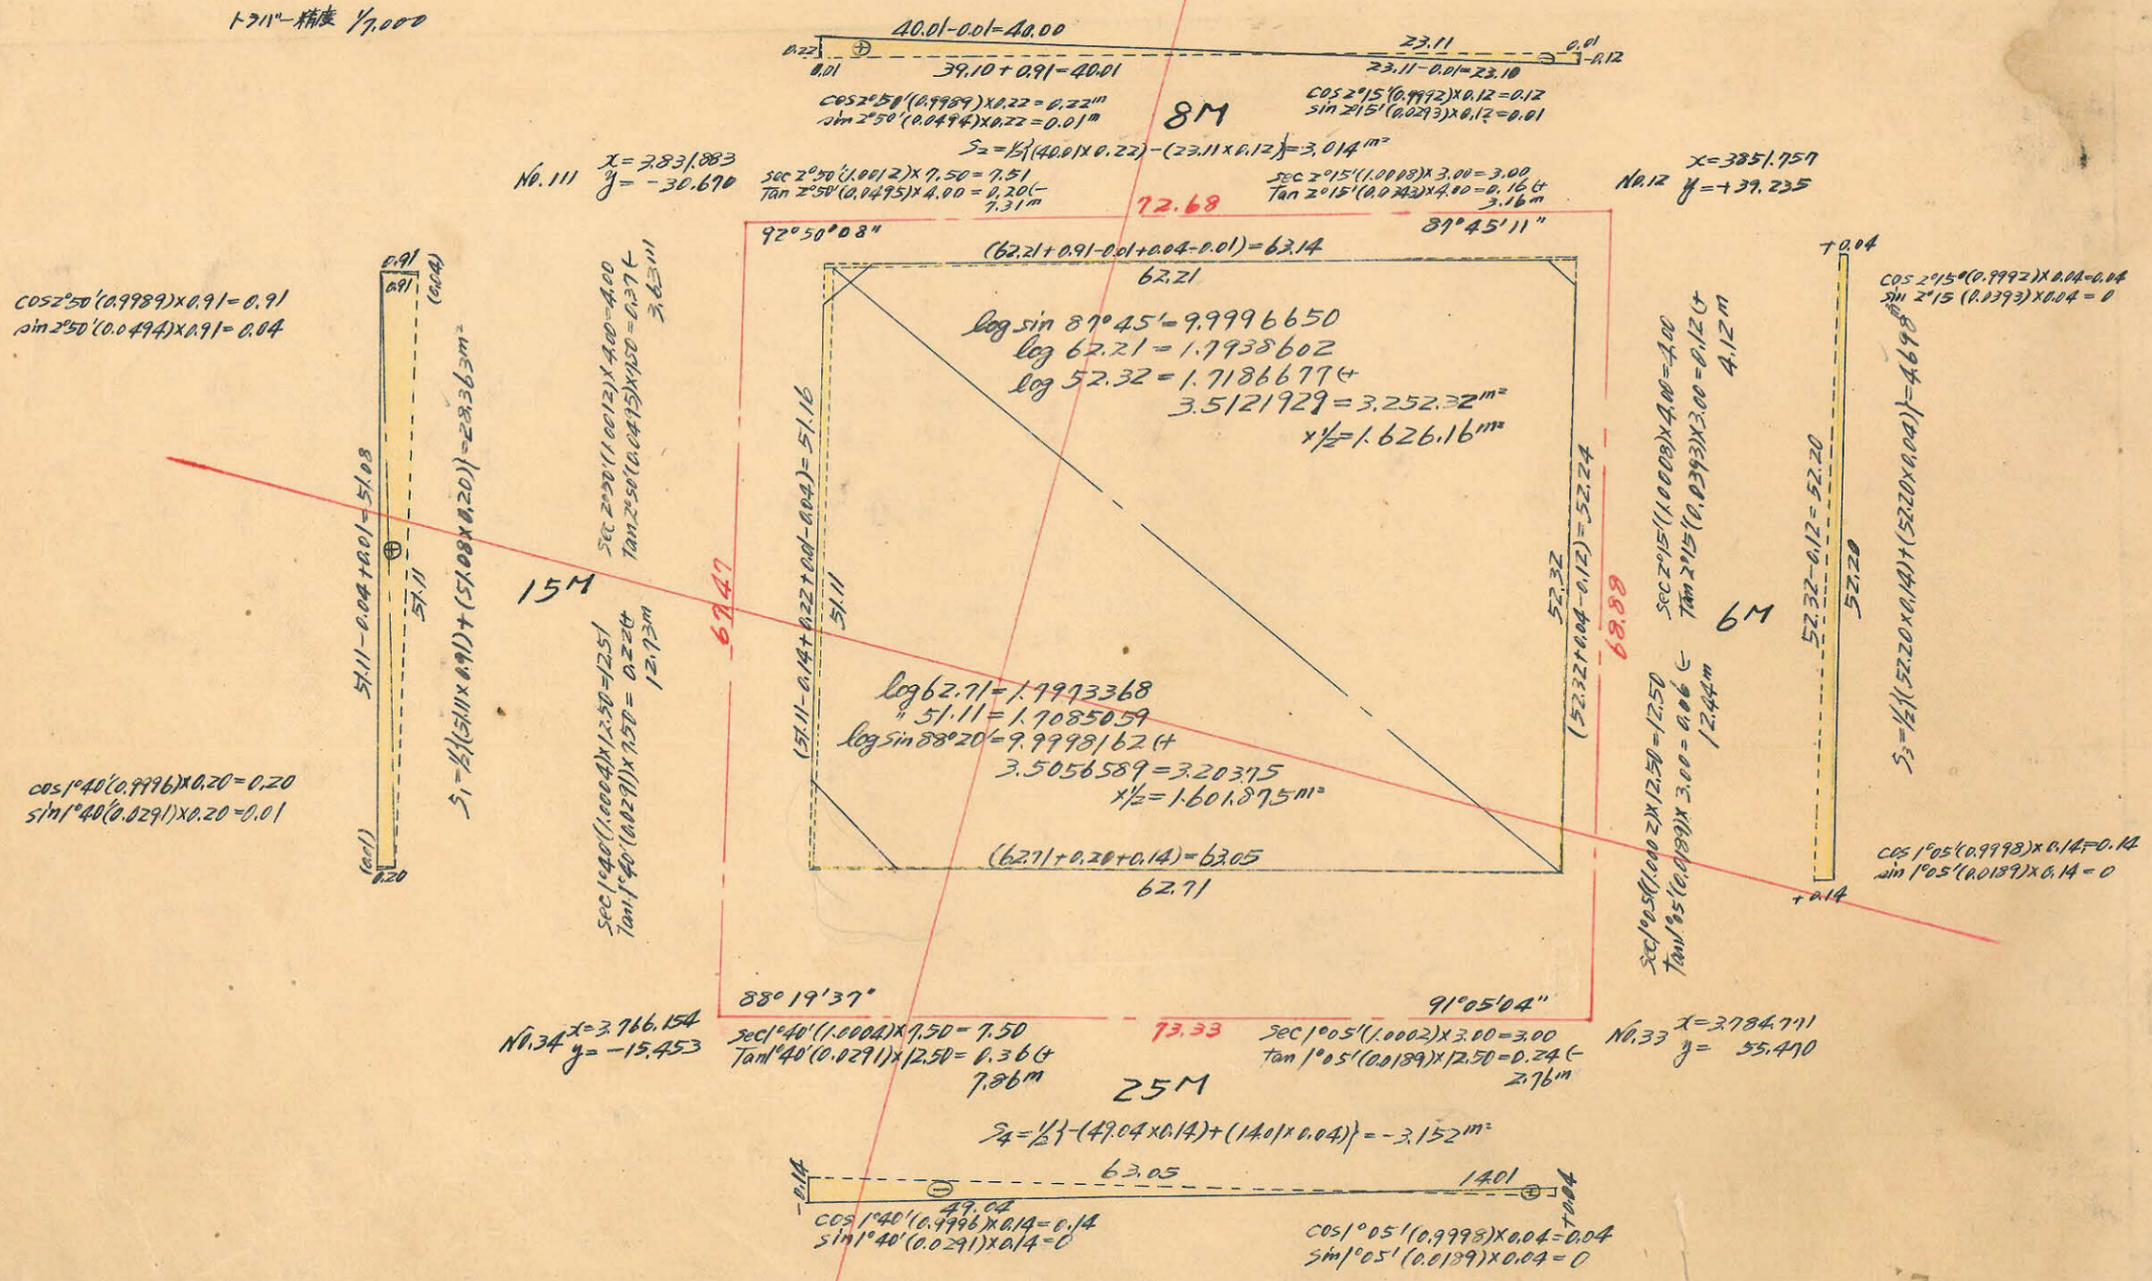

$\cos 2^{\circ}50'(0.9989) \times 0.91 = 0.91$
 $\sin 2^{\circ}50'(0.0494) \times 0.91 = 0.04$

$\cos 1^{\circ}40'(0.9996) \times 0.20 = 0.20$
 $\sin 1^{\circ}40'(0.0291) \times 0.20 = 0.01$

No. 111 $x = 2.831883$
 $y = -30.670$

No. 112 $x = 385.757$
 $y = -139.235$

No. 134 $x = 3.766154$
 $y = -15.453$

No. 133 $x = 3784.711$
 $y = 55.470$

$\log \sin 89^{\circ}45' = 9.9996650$
 $\log 62.21 = 1.7938602$
 $\log 52.32 = 1.71866774$
 $3.5121929 = 3.25232m^2$
 $\times \frac{1}{2} = 1.62616m^2$

$\log 62.71 = 1.7993368$
 $\log 51.11 = 1.7085059$
 $\log \sin 88^{\circ}20' = 9.99981624$
 $3.5056589 = 3.20395$
 $\times \frac{1}{2} = 1.601875m^2$

合計面積 $1626.16 + 1601.895 + 28.263 + 2.014 + 4698 - 3152 = 3260.95m^2 \times 0.3025 = 986.43m^2$
 扣除面積 $25.12 + 6.84 + 234 = 34.30m^2$
 割込面積 $= 976.02m^2$