
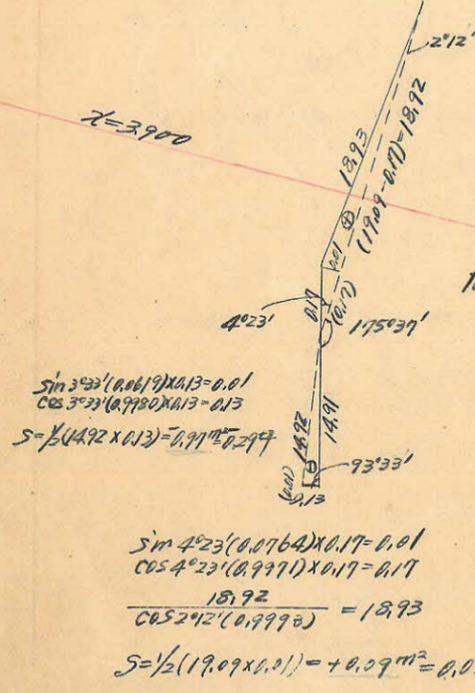
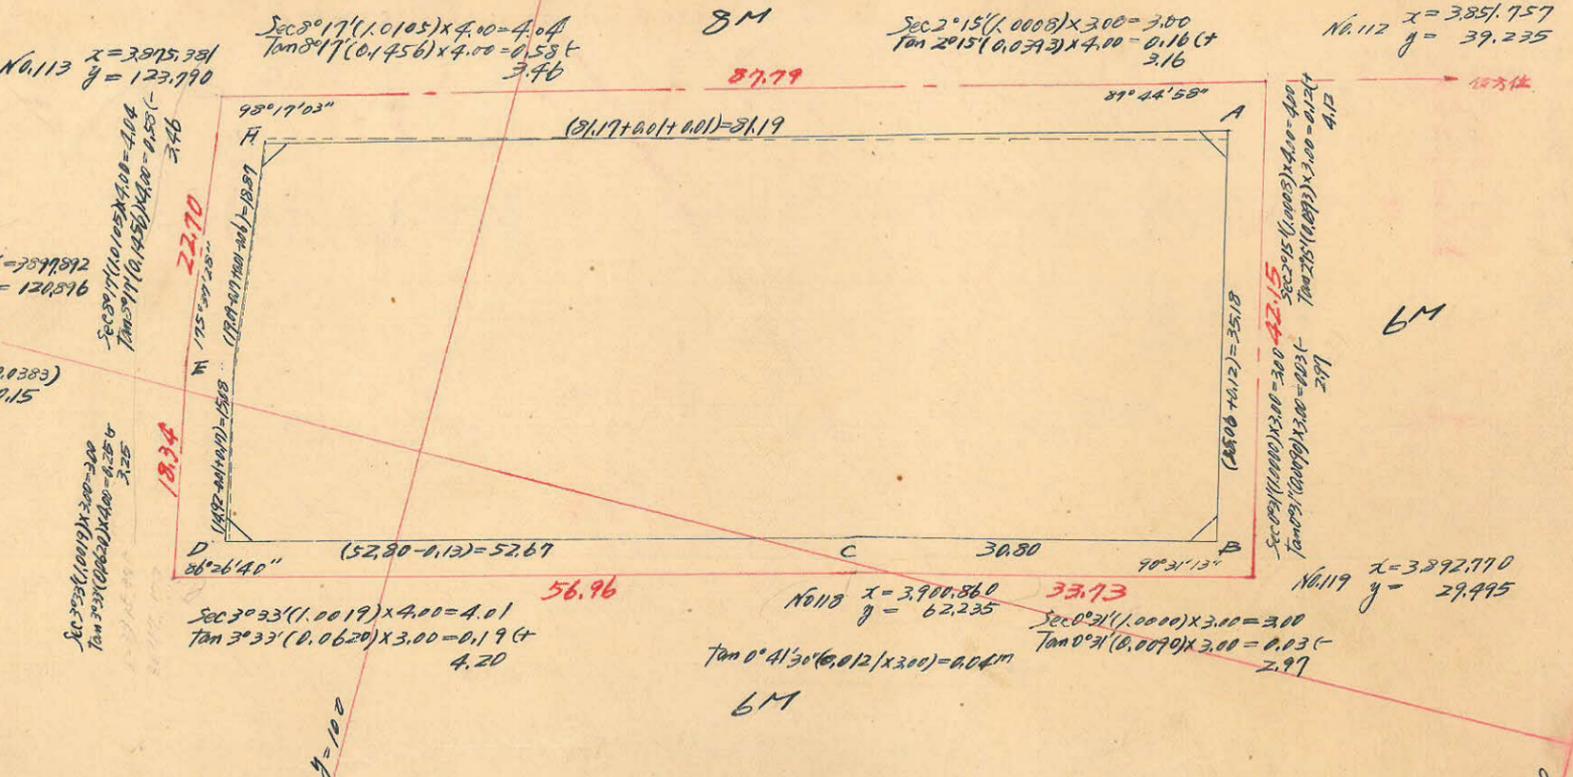


101B
トシニ増設 1/1,000

この図面等は、土地区画整理事業に関する参考資料として提供しています。
 ○図面等は換地処分時のものであり、現在の状況とは異なる場合があります。
 ○図面等によって、境界等が確定されるものではありません。

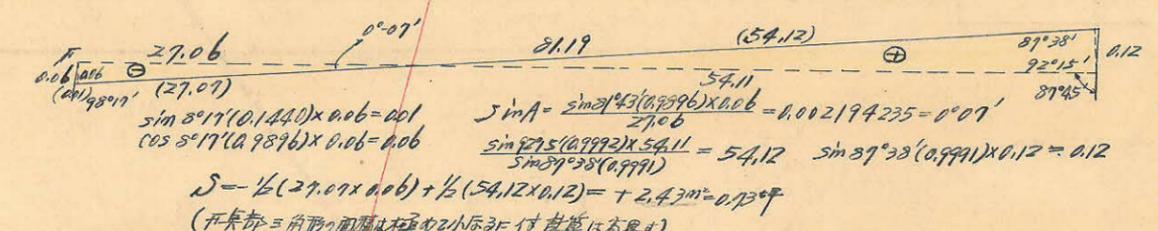

測点	傾方位角	距離	傾方位	cos	sin	更正積距		更正積距		合積距	合積距	倍積積距	倍面積
						+	-	+	-				
A	87°45'	35.06	N 87°45' E	0.0793	0.9992	1.379		35.035		+ 1.379	+ 25.035	+ 25.035	+ 48.313
B	177°14'	30.80	S 2°46' E	0.9988	0.0483		30.758	1.488		- 29.319	+ 36.523	+ 71.558	- 220.981
C	175°51'	52.80	S 4°09' E	0.9994	0.0724		52.654	3.823		- 82.033	+ 40.346	+ 76.869	- 1,047.460
D	269°24'	14.93	S 89°24' W	0.0105	0.9999			0.157	14.928	- 82.190	+ 25.418	+ 65.764	- 10.325
E	272°47'	19.09	N 86°13' W	0.0660	0.9998	1.261			19.046	- 80.929	+ 6.372	+ 31.790	+ 40.089
F	355°30'	81.17	N 4°30' W	0.9969	0.0785	80.929			6.372	0	0	+ 6.372	+ 515.680

合計面積 $2827.34 + 0.09 + 0.97 + 2.43 = 2828.83 \text{ m}^2 (x 0.3025 = 855.73 \text{ 坪}) = 855.68 \text{ 坪}$
 剪除面積 $1.97 \text{ m}^2 + 2.35 \text{ m}^2 + 2.70 \text{ m}^2 + 2.54 \text{ m}^2 = 9.56 \text{ m}^2 (" = 2.89 \text{ 坪}) = 2.87 \text{ 坪}$
 割込面積 $= 852.81 \text{ 坪}$

$5654.686 \text{ m}^2 \times \frac{1}{4} = 2,827.343 \text{ m}^2$