




課長	係長	測量士	係

(分 筆 前)  
 確定面積平面図 S =  $\frac{1}{600}$

ブロック番号 143 号

新地名 町 丁目

昭和21年 4月 12日

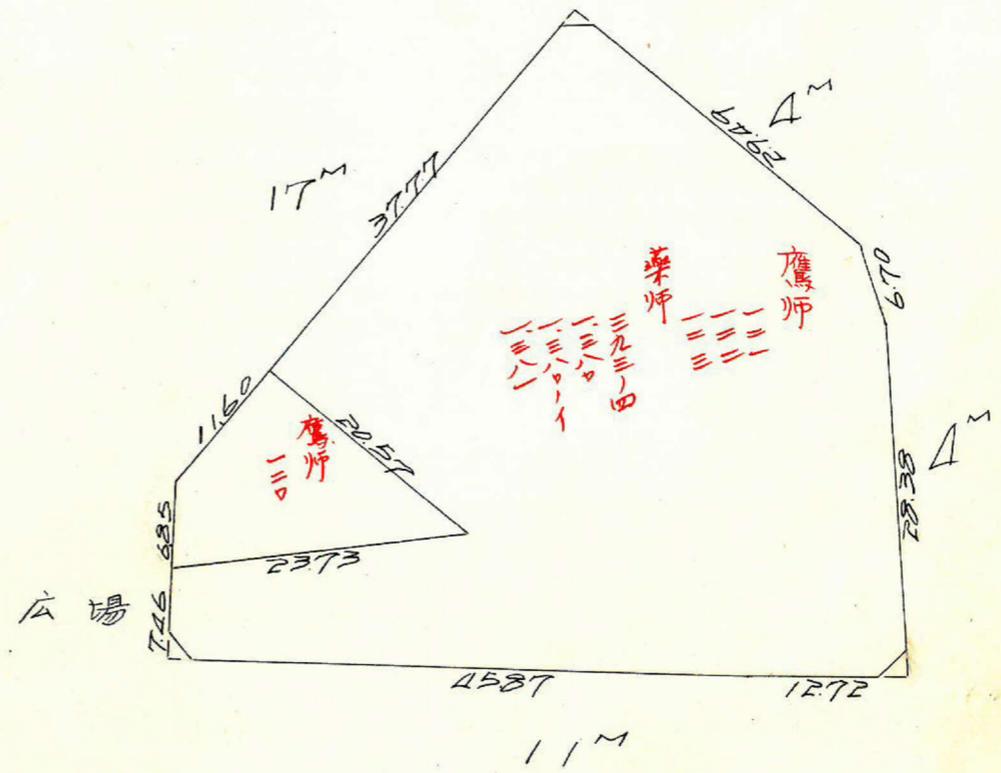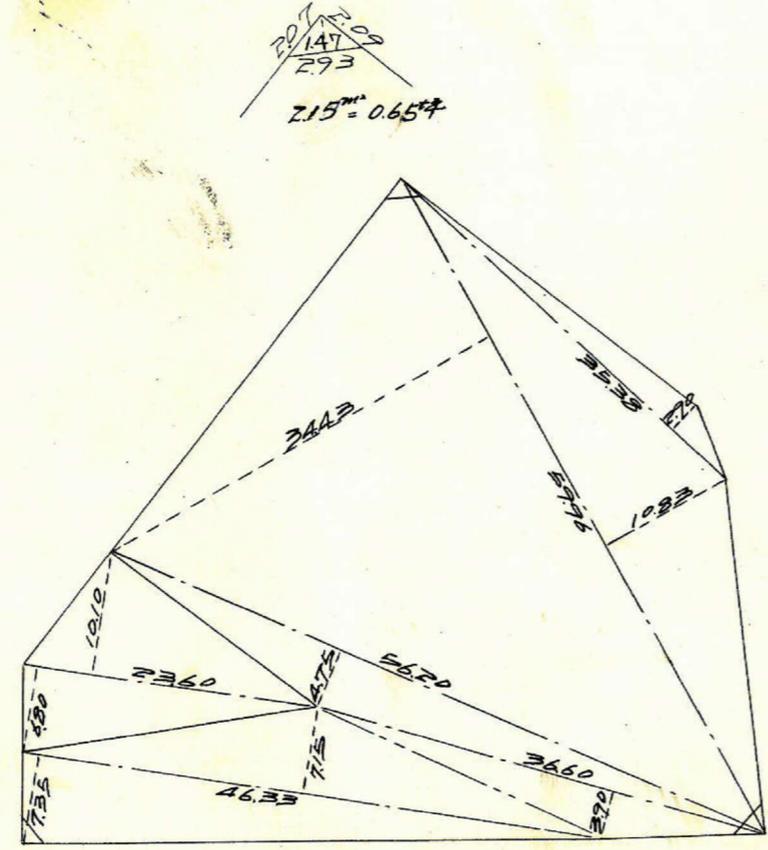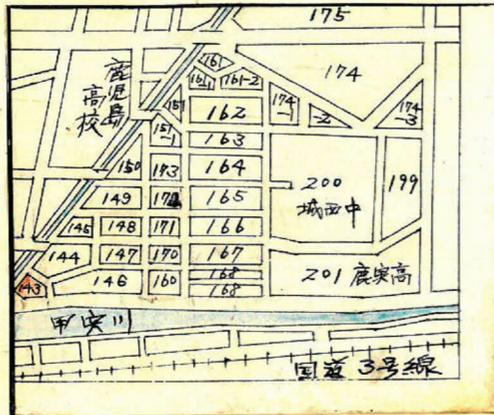


2.14  
1.91  
2.04m² = 0.61坪

2.06  
1.71  
2.26  
2.62m² = 0.79坪

この図面等は、土地区画整理事業に関する参考資料として提供しています。  
 ○図面等は換地処分時のものであり、現在の状況とは異なる場合があります。  
 ○図面等によって、境界等が確定されるものではありません。

この図面等は、土地区画整理事業に関する参考資料として提供しています。  
 ○図面等は換地処分時のものであり、現在の状況とは異なる場合があります。  
 ○図面等によって、境界等が確定されるものではありません。

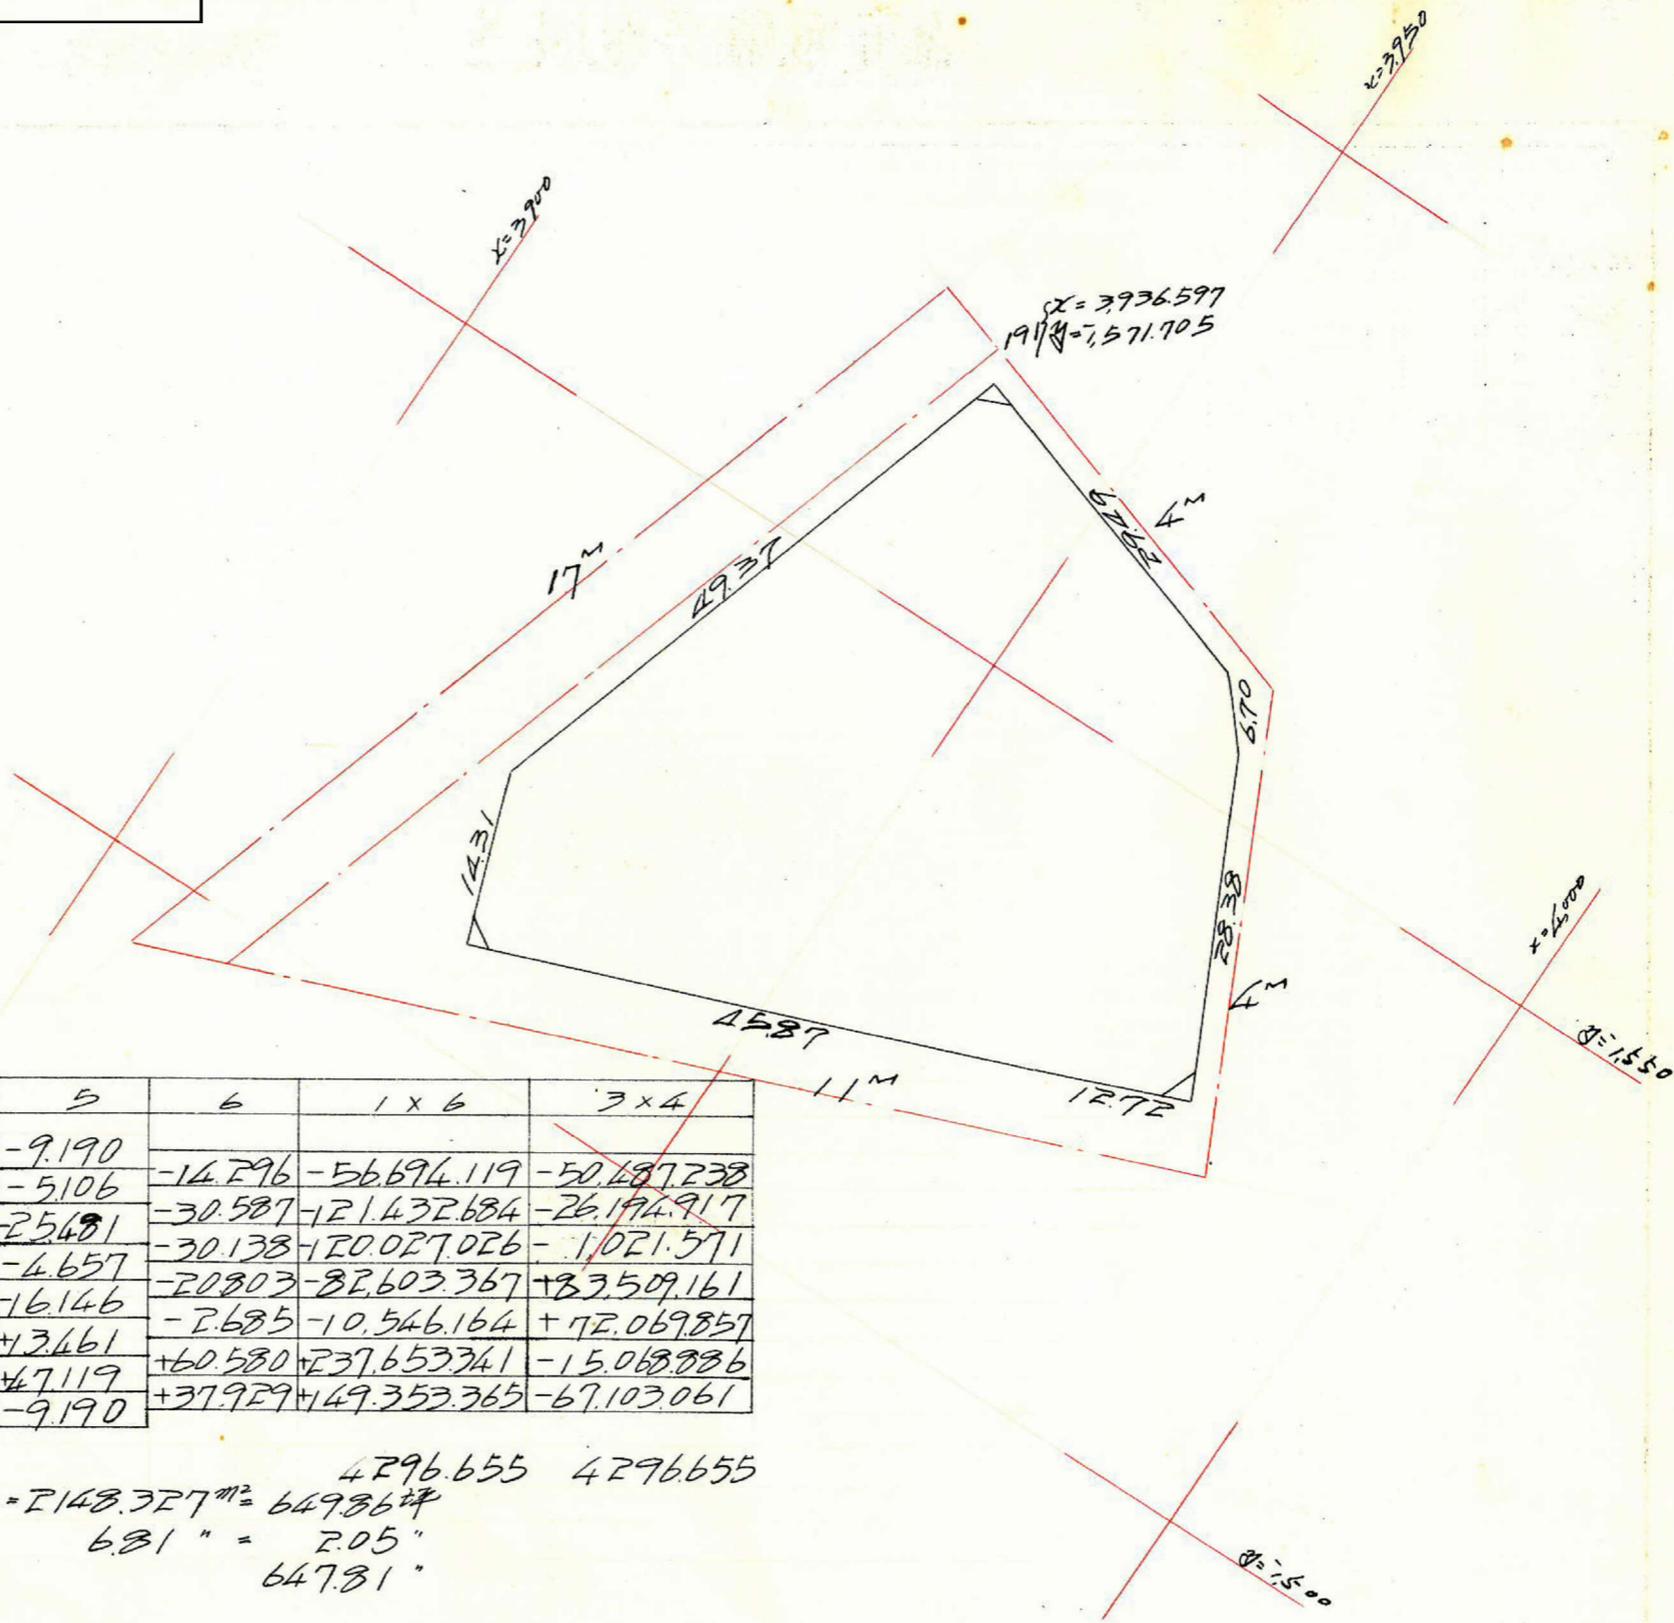

標	1	2	3	4	5	6	1x6	3x4
A	3937.709			1569.075	-9.190			
B	3965.733	+28.024	+32.366	1559.885	-5.106	-14.296	-56.694.119	-50.487.238
C	3970.075	+4.342	+16.848	1554.779		-30.587	-121.432.684	-26.194.917
D	3982.581	+12.506	+0.668	1529.298	25.481	-30.138	-120.027.026	-1021.571
E	3970.743	-11.838	-54.773	1524.641	-4.657	-20803	-82.603.367	+83.509.161
F	3927.808	42.935	-47.776	1508.495	-16.146	-2.685	-10.546.164	+72.069.857
G	3922.967	-4.841	+9.901	1521.956	+3.461	+60.580	+237.653.341	-15.068.886
H	3937.709	+4.742	+42.766	1569.075	+7.119	+37.929	+149.353.365	-67.103.061
I	3937.709	+28.024			-9.190			

合計面積 =  $4296.655 \times \frac{1}{2} = 2148.327 \text{ m}^2 = 649.86 \text{ 坪}$   
 敷地 = 6.81 " = 2.05 "  
 計区 = 647.81 "