

課長	係長	測量士	係








(分 筆 前)
 確定面積平面図 $S = \frac{1}{600}$

ブロック番号 城西 165 号


新地名 町 丁目

昭和 40 年 2 月 23 日

この図面等は、土地区画整理事業に関する参考資料として提供しています。
 ○図面等は換地処分時のものであり、現在の状況とは異なる場合があります。
 ○図面等によって、境界等が確定されるものではありません。

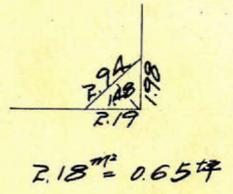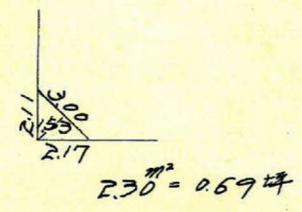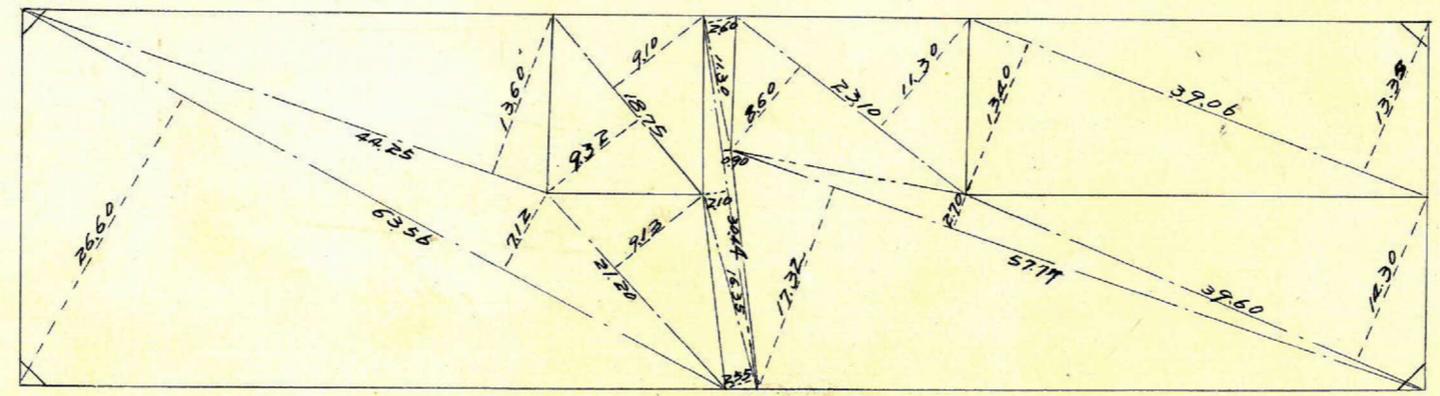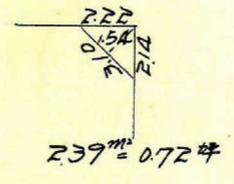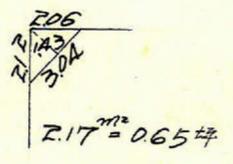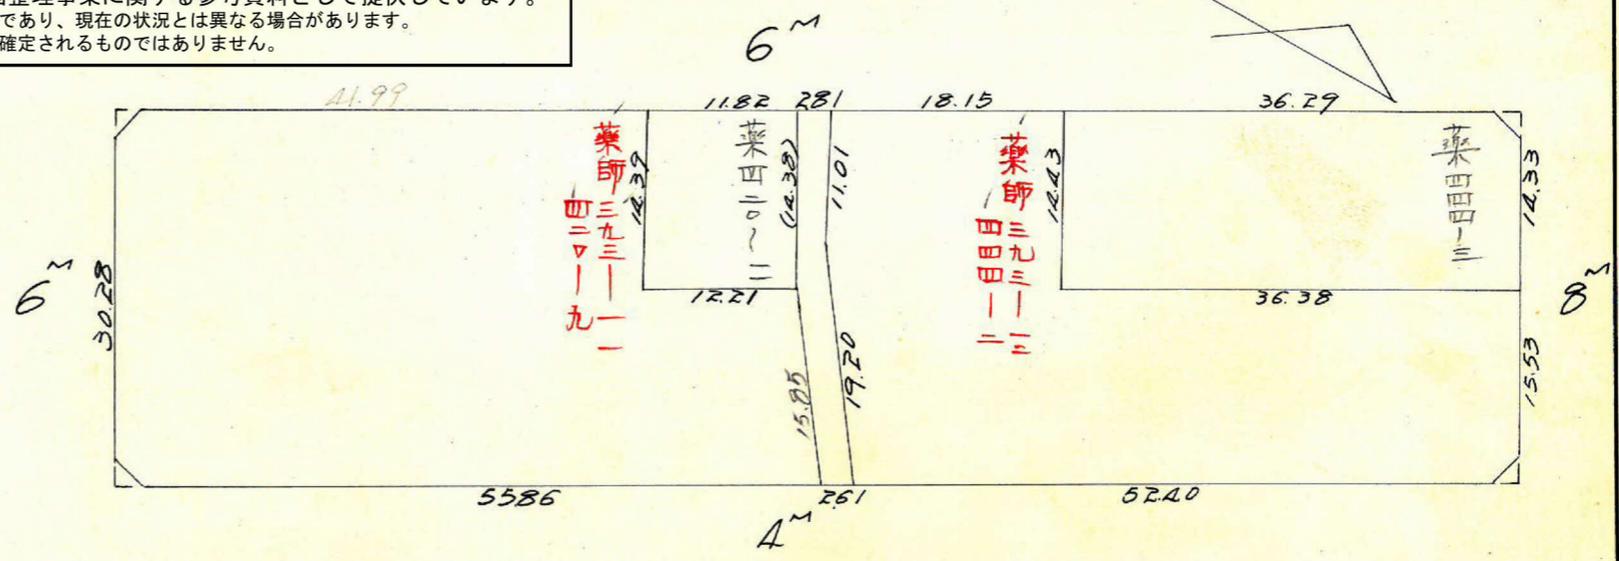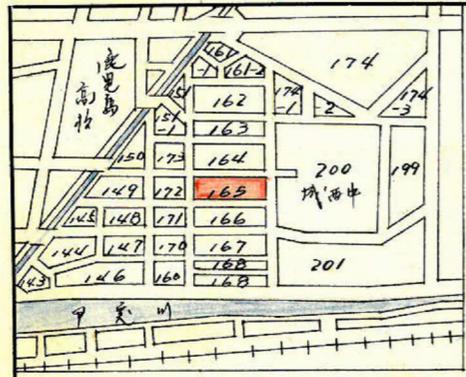

城西 165BL

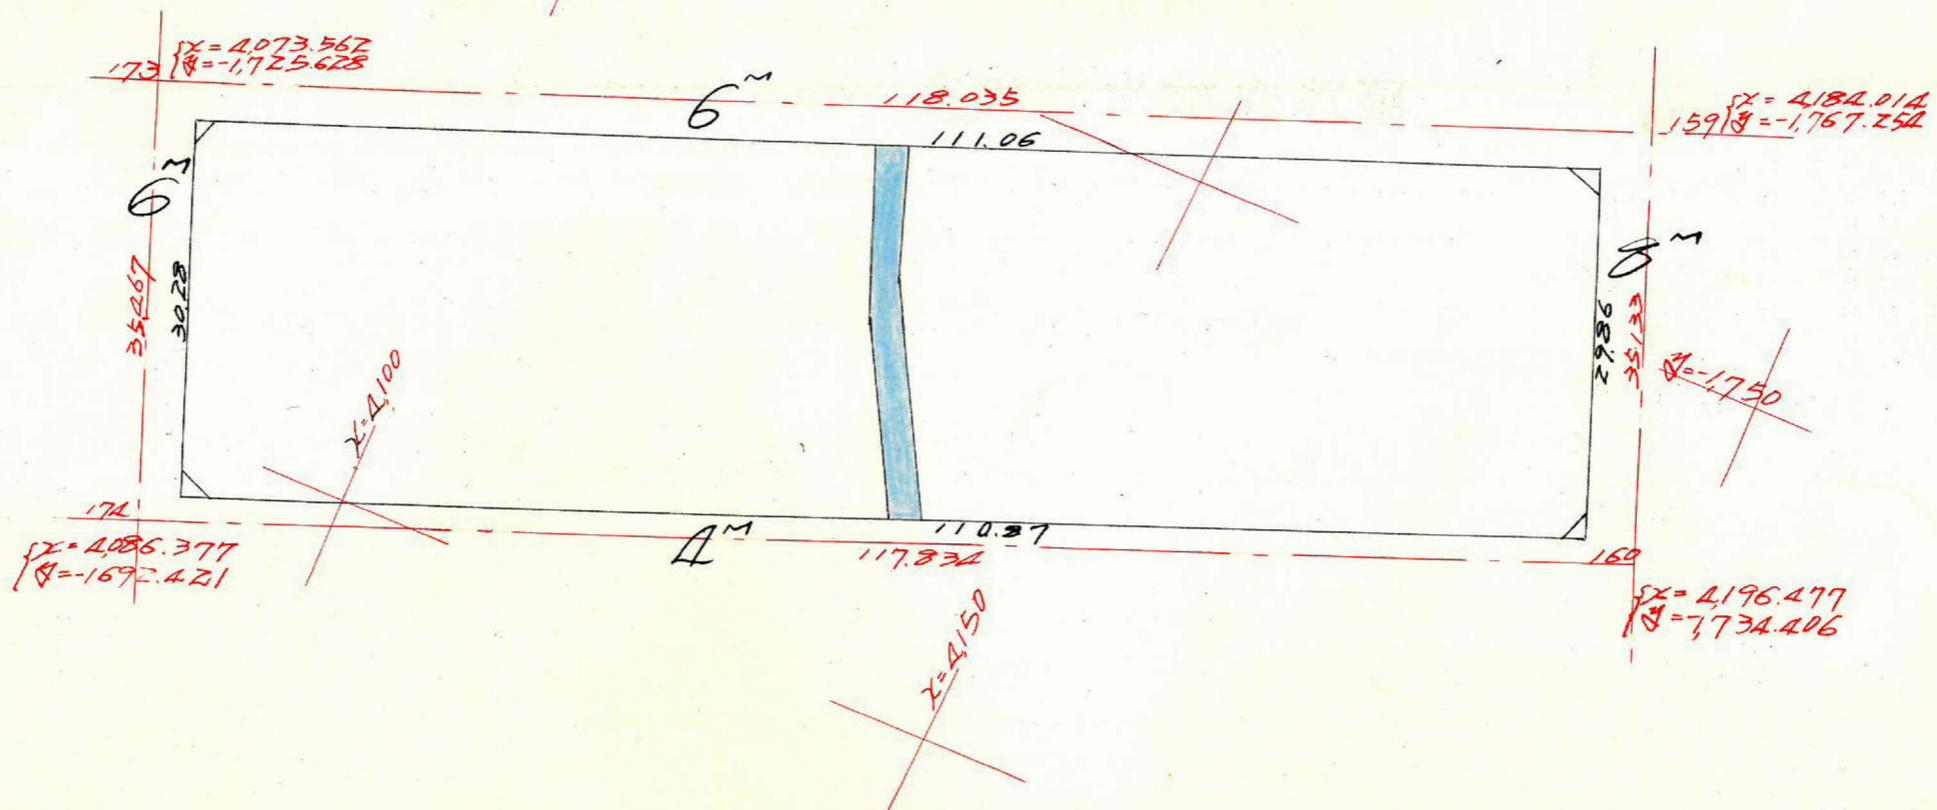

標	1	2	3	4	5	6	1×6	3×4
イ	4191.713			1734.974	27.937			
ロ	4181.162	10.551	114.465	1762.911	39.188	11.251	47042.254	201.791.608
ハ	4077.248	103.914	93.039	1723.723	28.259	67.447	274.988.146	160.373.464
ニ	4088.123	10.875	114.465	1695.464	39.510	11.251	45.995.172	194.071.287
イ	4191.713	103.590	93.039	1734.974	27.937	67.447	282.718.467	161.420.246

合計面積 = 6673.539^{1/2} = 6673.539
 剪除 = 3.336.77^m = 1,009.37^坪
 新設 = 2.71^坪
 1,006.66^坪

この図面等は、土地区画整理事業に関する参考資料として提供しています。
 ○図面等は換地処分時のものであり、現在の状況とは異なる場合があります。
 ○図面等によって、境界等が確定されるものではありません。