








課長	係長	測量士	係

(分筆前)
 確定面積平面図 $S = \frac{1}{600}$

ブロック番号 城 東 172 号


新地名 町 丁目

昭和 40 年 3 月 2 日

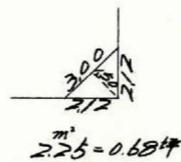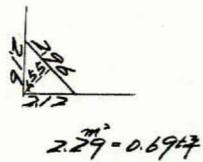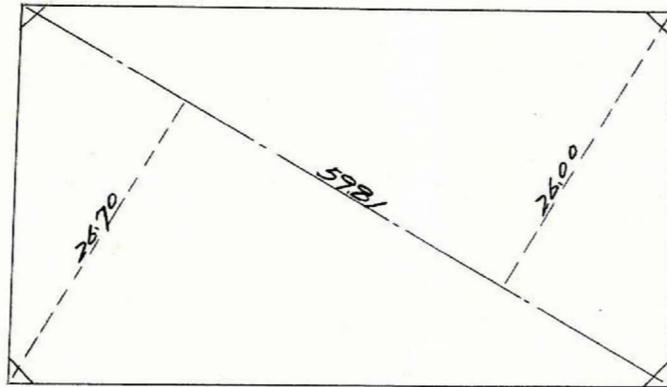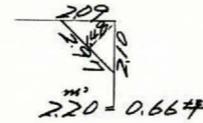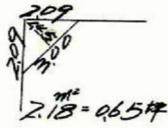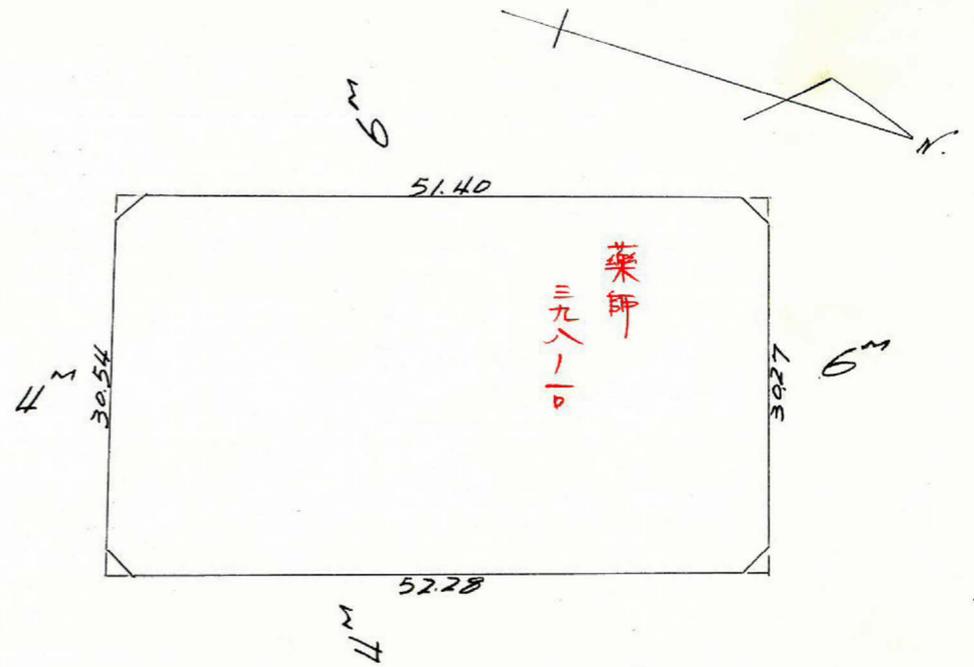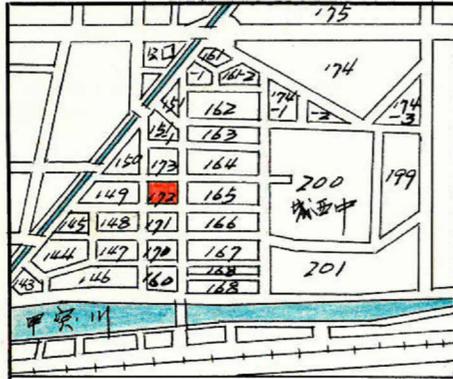

この図面等は、土地区画整理事業に関する参考資料として提供しています。
 ○図面等は換地処分時のものであり、現在の状況とは異なる場合があります。
 ○図面等によって、境界等が確定されるものではありません。

城西五区 172 BL

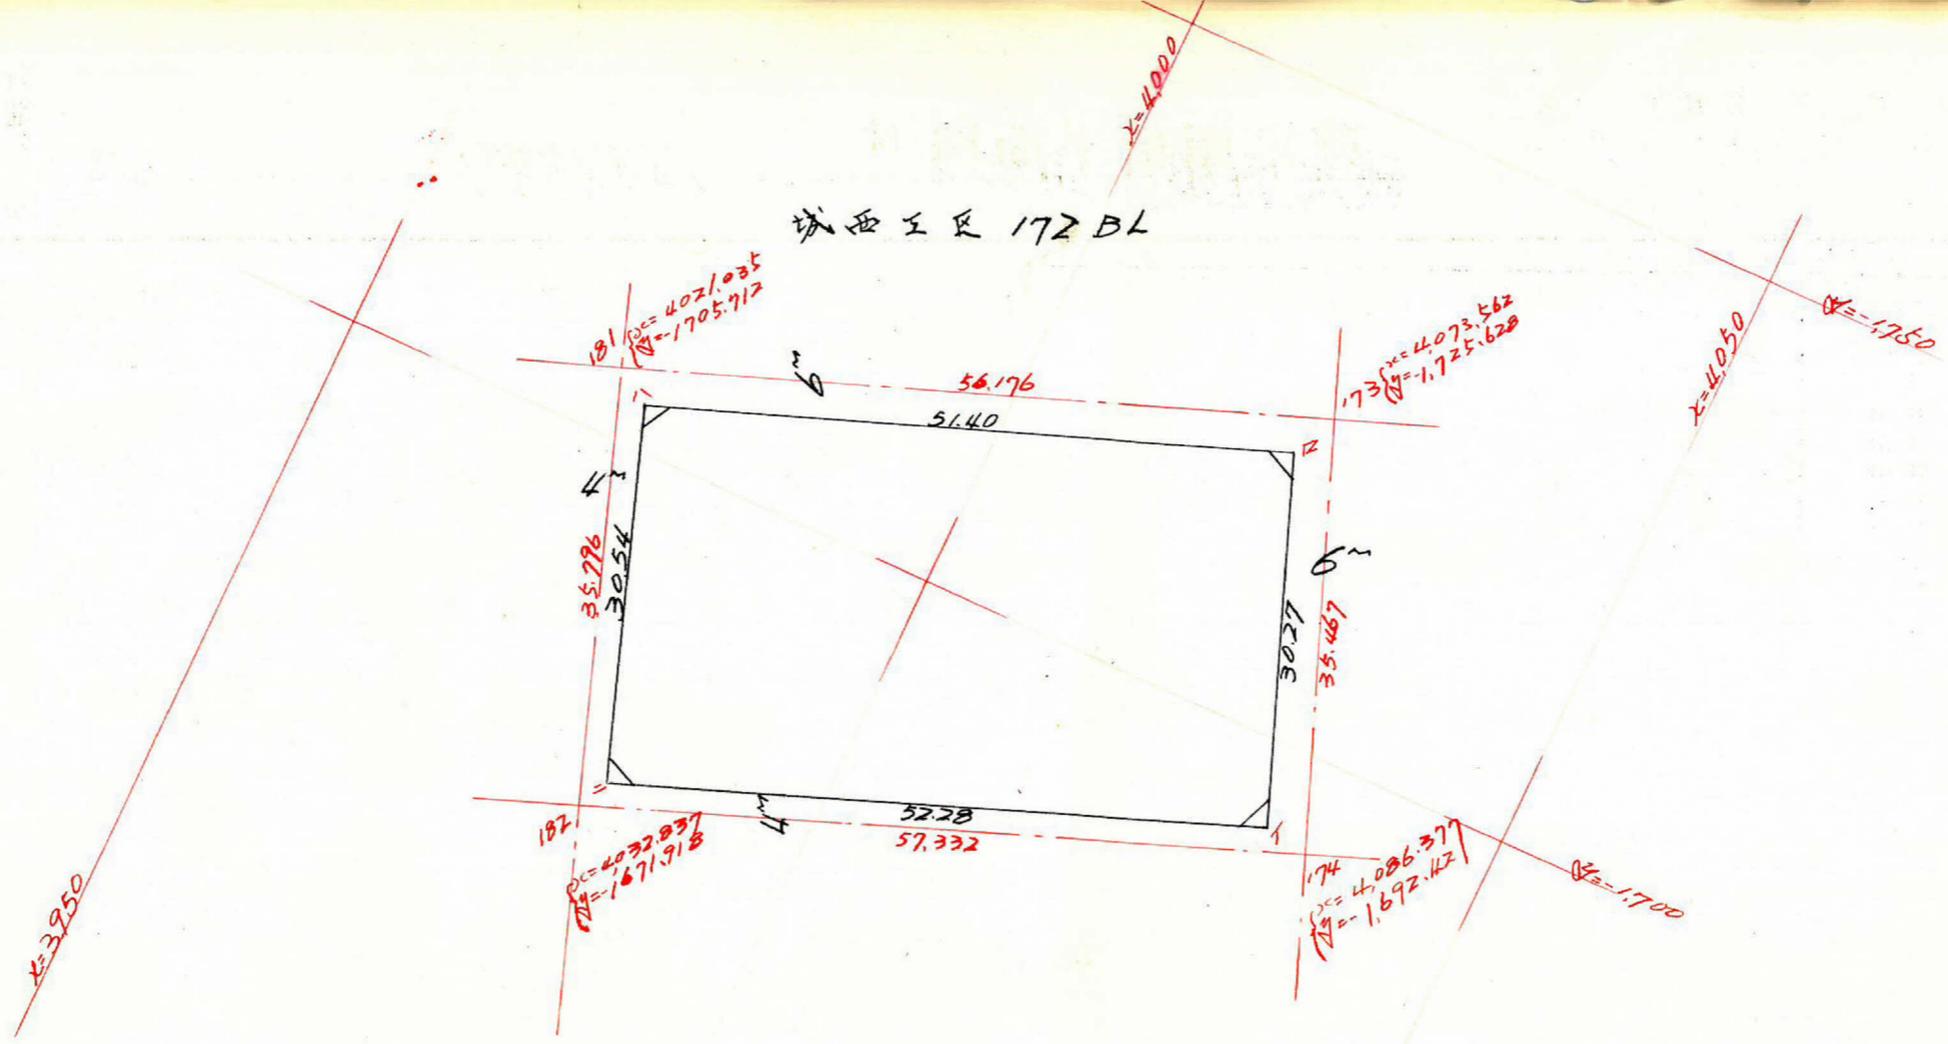

測長	1	2	3	4	5	6	1 x 6	3 x 4
1	4082.761			1,693.435				
2	4071.896	-10.865	-58.944	1,721.692	+28.257	+10.091	+41,089.503	+101,483.413
3	4023.817	-48.079	-37.952	1,703.526	-18.166	-46.977	-189,026.851	+64,652.219
4	4033.944	+10.127	+58.944	1,674.715	-28.811	-10.091	-40,706.529	-98,714.401
5	4082.761	+48.817	+37.952	1,693.435	+18.720	+46.977	+191,795.863	-64,269.245
		(-10.865)			+28.257			

3,151.986 3,151.986

$3,151.986 \times \frac{1}{2} = 1,575.99 \text{ m}^2 \times 0.3025 = 476.73 \text{ m}^2$

合計面積 476.73 m²
 新設面積 474.05 m²

この図面等は、土地区画整理事業に関する参考資料として提供しています。
 ○図面等は換地処分時のものであり、現在の状況とは異なる場合があります。
 ○図面等によって、境界等が確定されるものではありません。