

課長	係長	測量士	係

(分 筆 前)

確定面積平面図  $S = 1$   $\frac{1}{1200}$

ブロック番号


第五

200 号

新地名 町 丁目

昭和 40

年 5 月 21 日

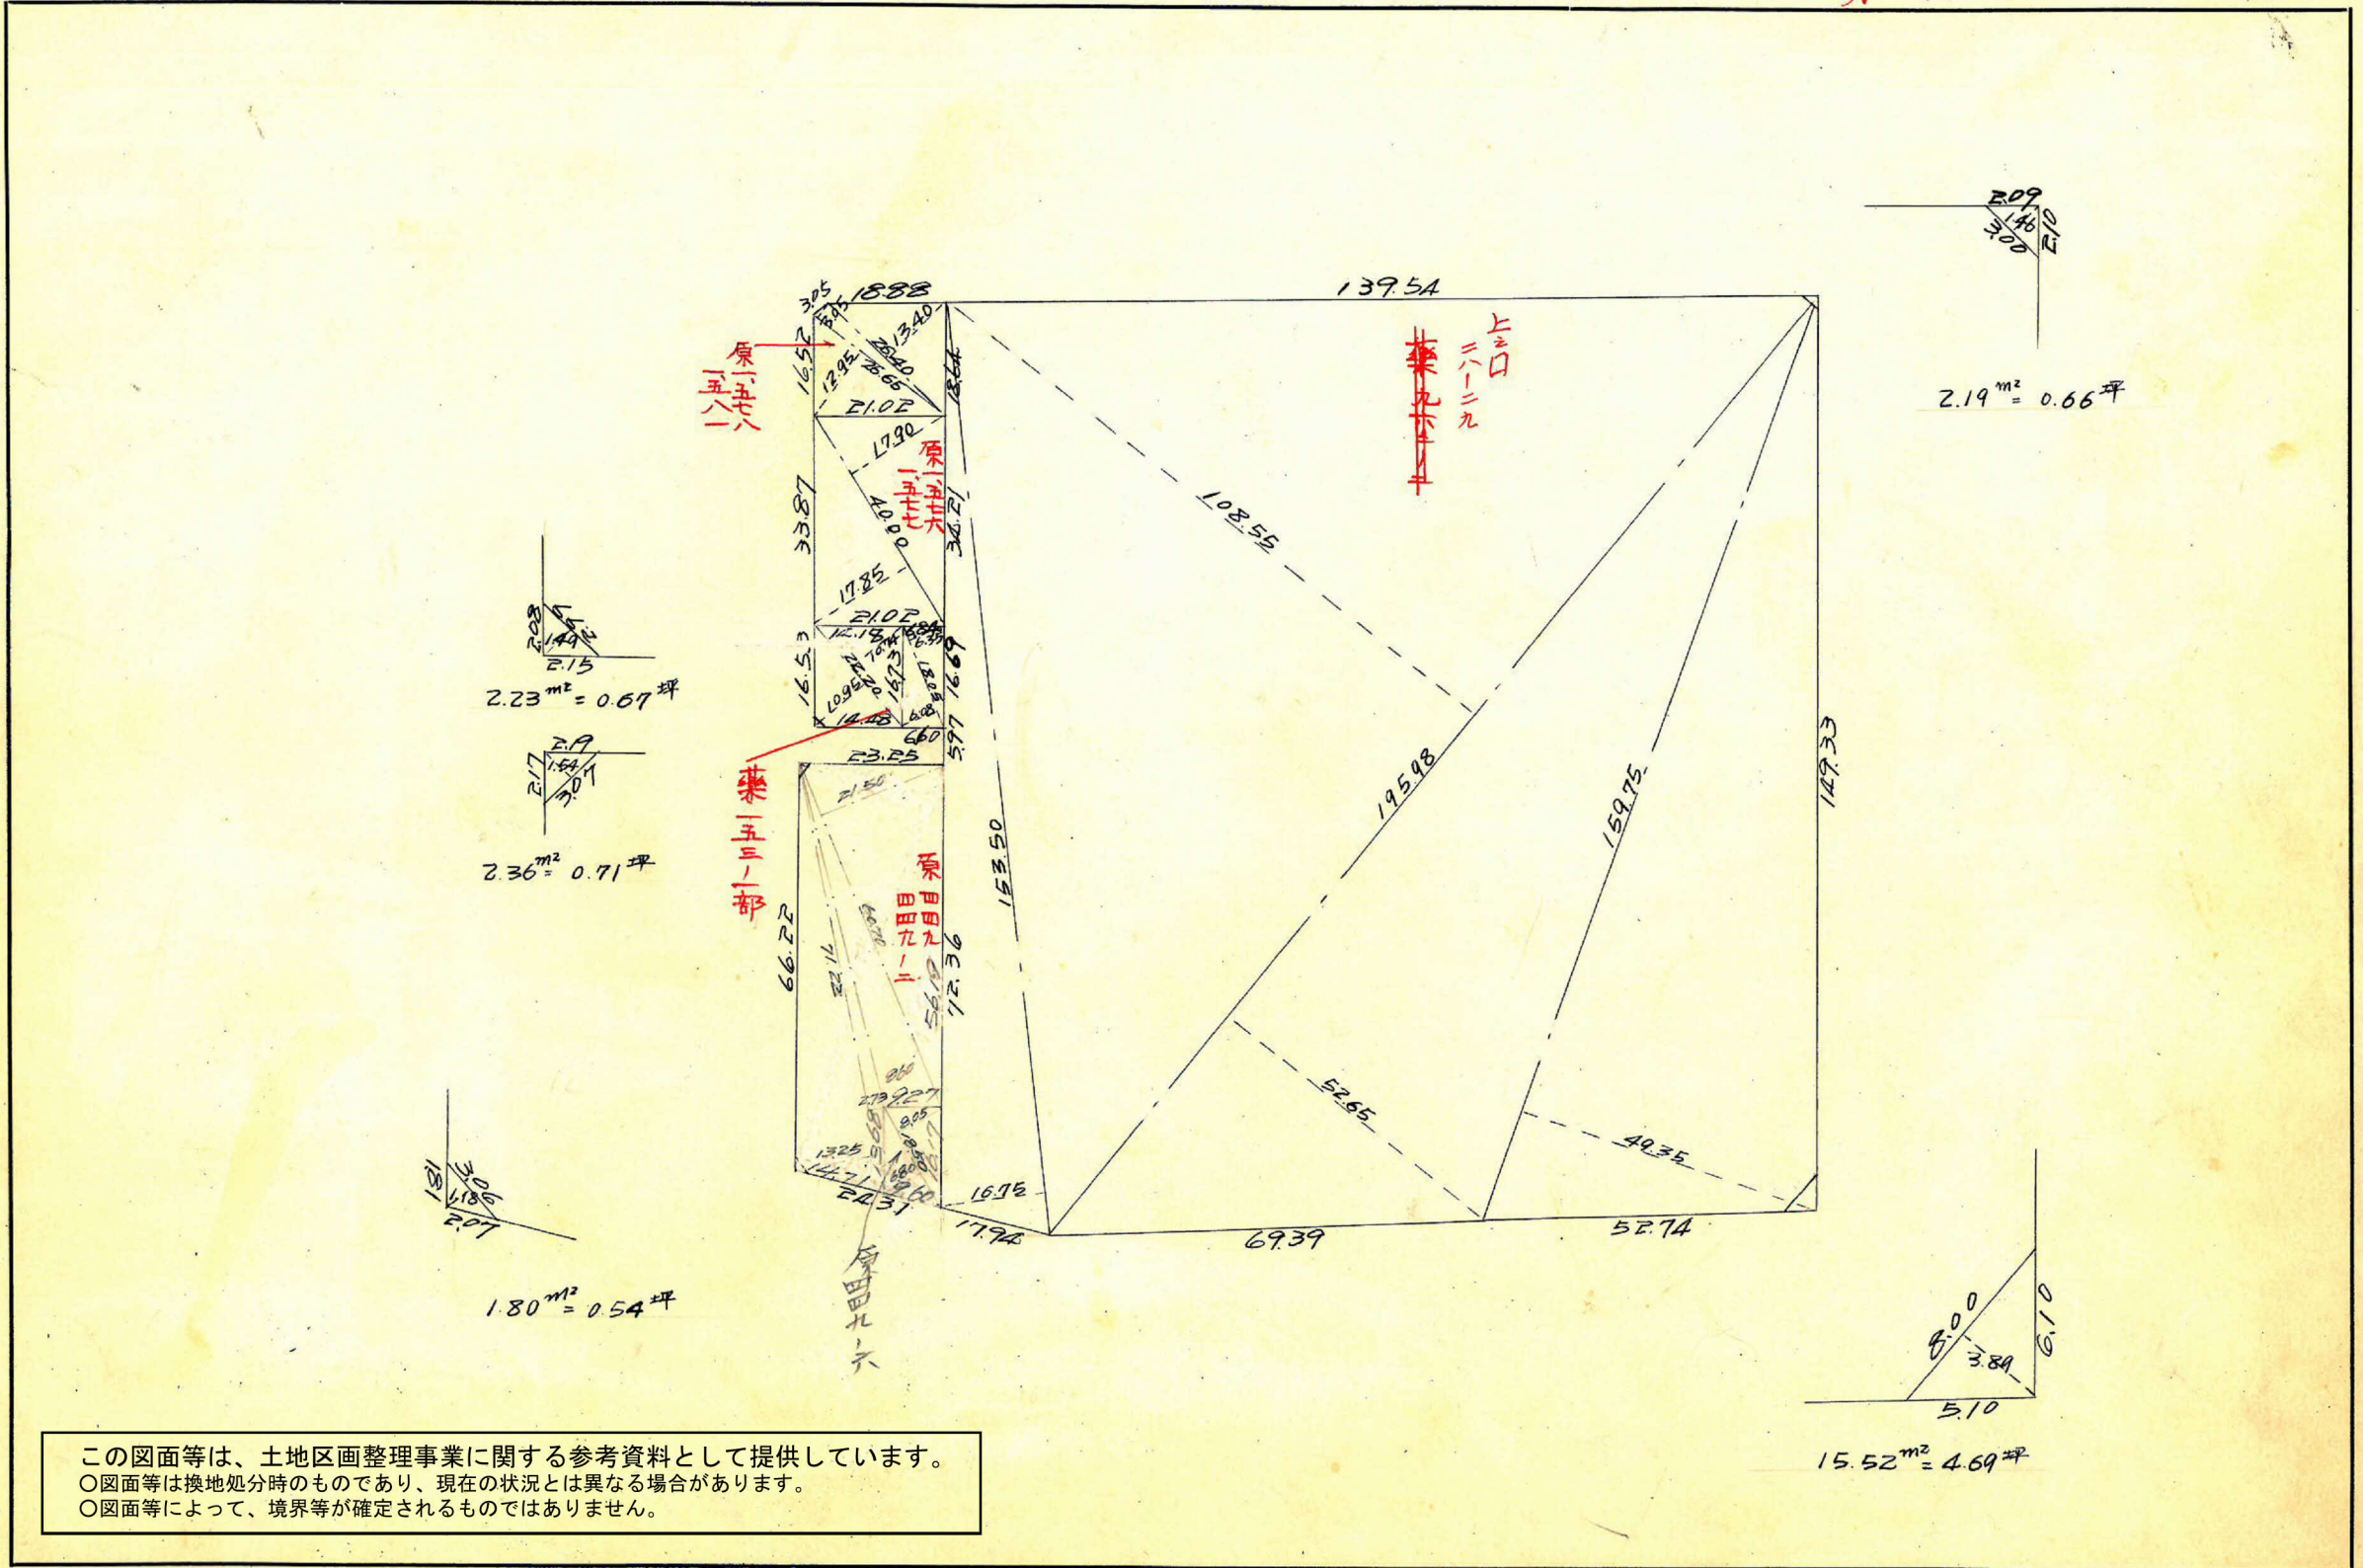

この図面等は、土地区画整理事業に関する参考資料として提供しています。  
 ○図面等は換地処分時のものであり、現在の状況とは異なる場合があります。  
 ○図面等によって、境界等が確定されるものではありません。



