
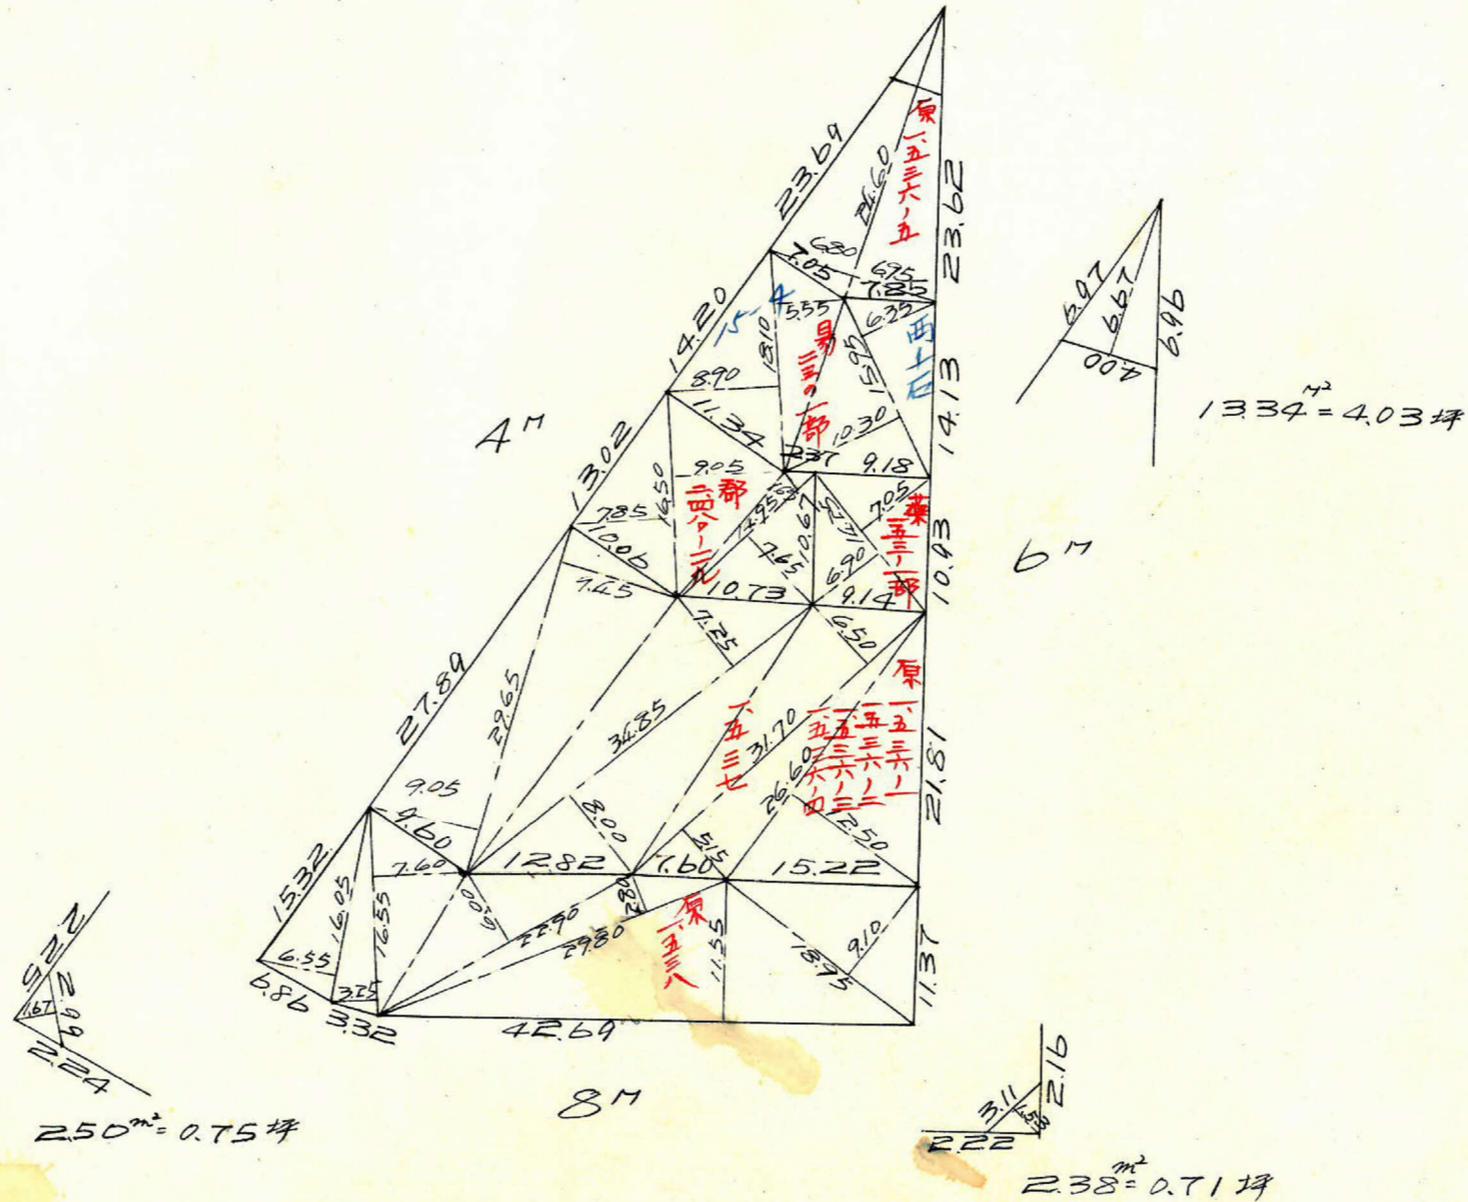


課	長	係	長	測	量	士	係

(分 筆 前)
 確定面積平面図 S = $\frac{1}{600}$

ブロック番号 城西 174-3号

新地名 町 丁目
 昭和 20 年 月 日



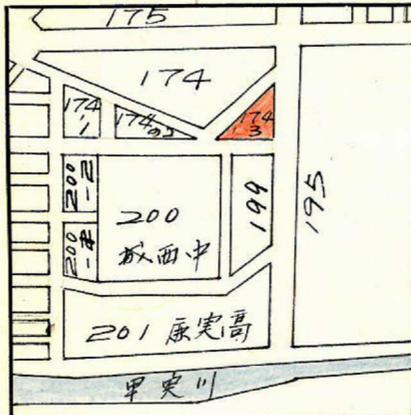


この図面等は、土地区画整理事業に関する参考資料として提供しています。
 ○図面等は換地処分時のものであり、現在の状況とは異なる場合があります。
 ○図面等によって、境界等が確定されるものではありません。

測点	1	2	3	4	5	6	1×6	3×4
i	4.334.710			1.999.281	-76.567			
∇	4.363.659	+28.949	-10.860	1.922.714	-15.402	-91.969	-401.321	355+20.880.674
h	4.323.850	-39.809	-43.091	1.907.312	-0.527	-15.929	-68.874	607+82.187.981
z	4.320.568	-3.282	+10.117	1.906.785	+0.745	+0.218	+94.1884	+19.290.944
木	4.313.733	-6.835	+14.142	1.907.530	+91.751	+92.496	+399.003	048-26.976.289
	(4.334.710)	(+28.949)	(+49.926)	(1.999.281)	(-76.567)	(+15.184)	(+65.818)	237-99.816.103

4.432.793 4.432.793

合計面積 = 4.432.793 / 2 = 2.216.39 m² = 670.45 坪
 前除 " = 18.22 = 5.49 坪
 副込 " = 664.96 坪

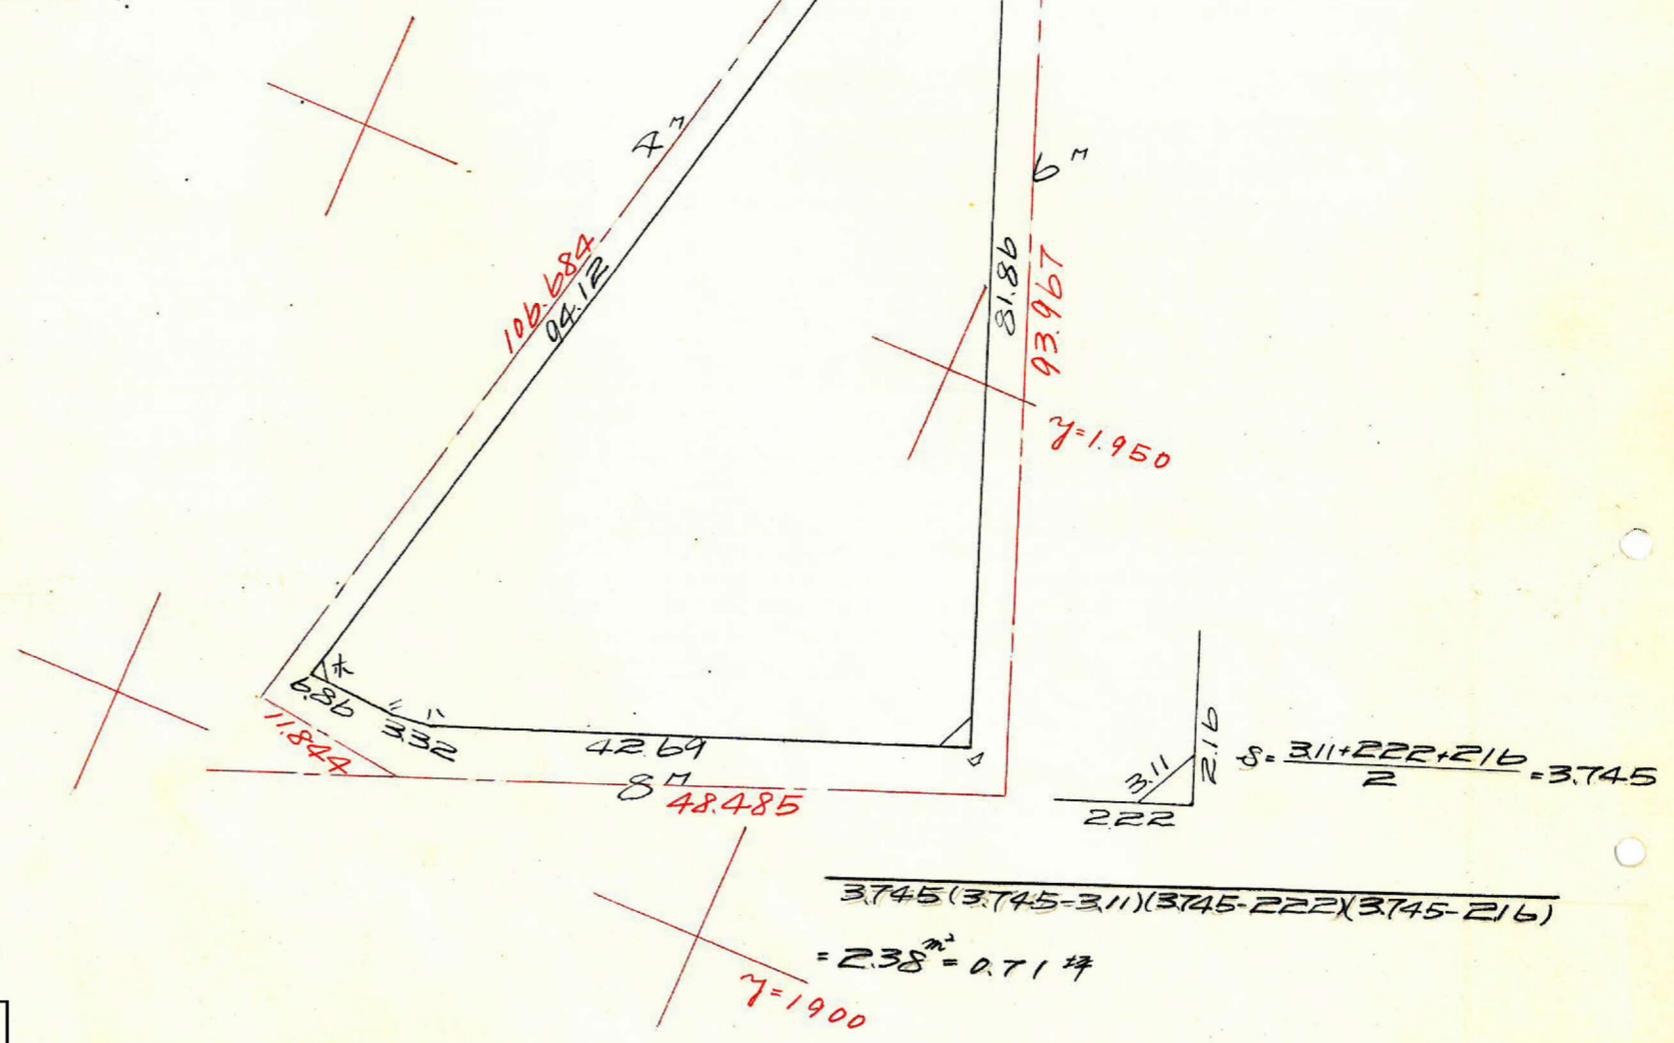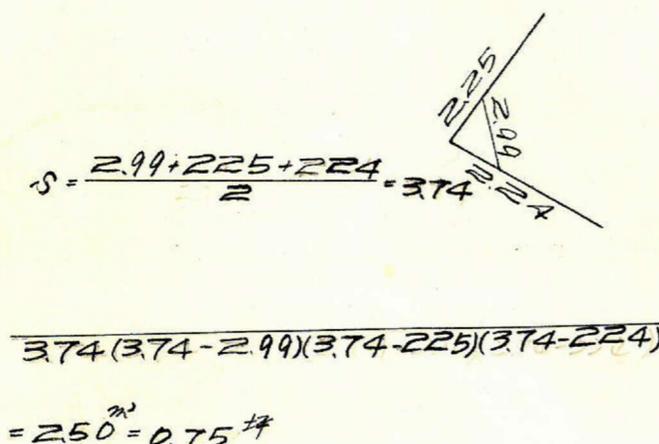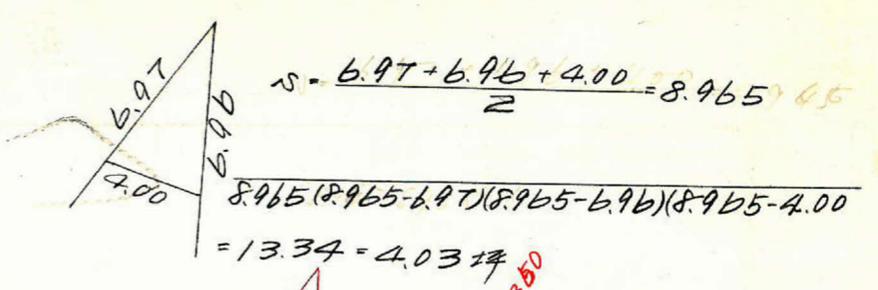

この図面等は、土地区画整理事業に関する参考資料として提供しています。
 ○図面等は換地処分時のものであり、現在の状況とは異なる場合があります。
 ○図面等によって、境界等が確定されるものではありません。