




この図面等は、土地区画整理事業に関する参考資料として提供しています。  
 ○図面等は換地処分時のものであり、現在の状況とは異なる場合があります。  
 ○図面等によって、境界等が確定されるものではありません。

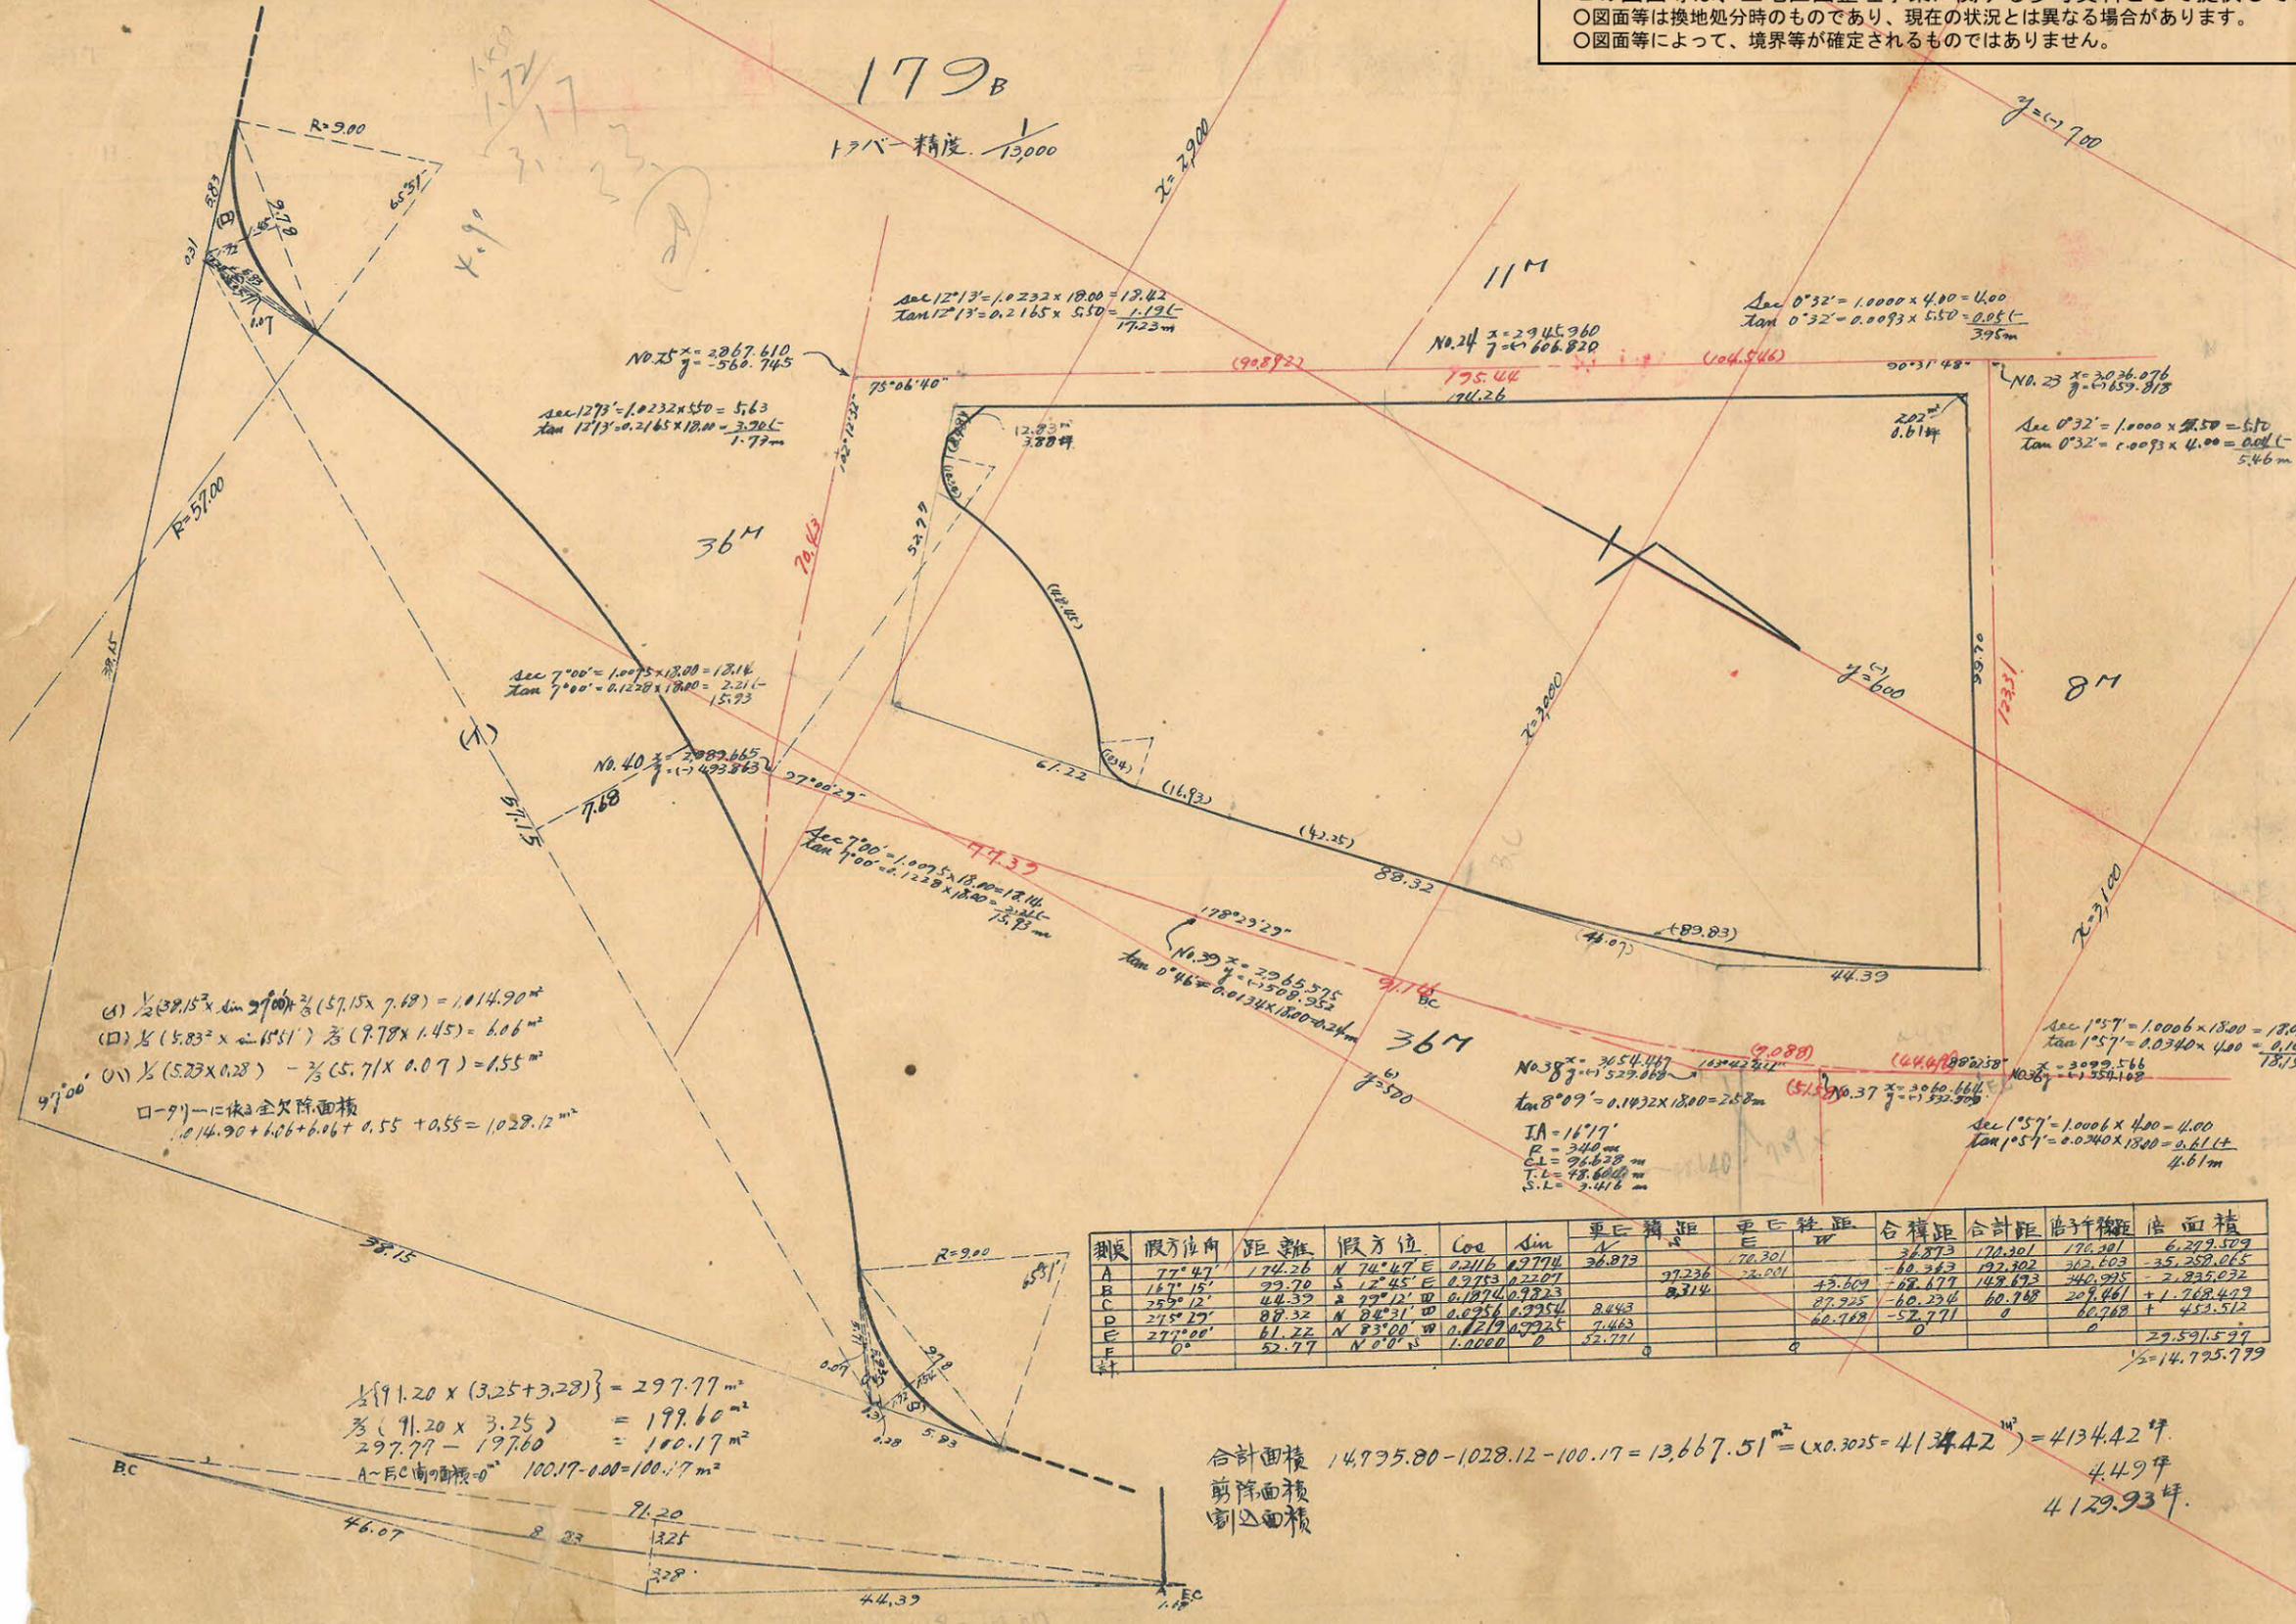

(1)  $\frac{1}{2} \times 38.15 \times \sin 27^{\circ}00' = \frac{1}{2} (57.15 \times 7.68) = 1014.90 \text{ m}^2$   
 (2)  $\frac{1}{2} (5.83 \times 2 \sin 15^{\circ}1') = \frac{1}{2} (9.78 \times 1.45) = 6.06 \text{ m}^2$   
 (3)  $\frac{1}{2} (5.23 \times 0.28) - \frac{1}{2} (5.71 \times 0.07) = 1.55 \text{ m}^2$   
 □-91)-に依る全欠除面積  
 $1014.90 + 6.06 + 0.55 + 0.55 = 1028.12 \text{ m}^2$

$\frac{1}{2} \{ 91.20 \times (3.25 + 3.28) \} = 297.77 \text{ m}^2$   
 $\frac{1}{2} (91.20 \times 3.25) = 199.60 \text{ m}^2$   
 $297.77 - 199.60 = 100.17 \text{ m}^2$   
 A~E間の面積 =  $100.17 - 0.00 = 100.17 \text{ m}^2$

測点	假方位	距離	假方位	Cos	Sin	更正距離		合算距離	合計距離	倍面積
						N	E			
A	77°47'	174.26	N 74°47' E	0.2216	0.97774	36.873	170.301	36.873	170.301	6,279.509
B	167°15'	29.70	S 12°45' E	0.9753	0.2207	29.236	24.001	-10.363	192.302	362.603
C	255°12'	44.32	S 79°12' W	0.1974	0.97823	8.314	43.609	-68.177	148.673	340.995
D	275°27'	88.32	N 84°31' W	0.0956	0.9954	8.443	87.925	-60.224	60.787	207.461
E	277°00'	61.22	N 83°00' W	0.1219	0.9925	7.463	60.768	-52.771	0	0
F	0°	52.77	N 0°0' S	1.0000	0	52.771	0	0	0	0
計										29,591.599

合計面積  $14,995.80 - 1028.12 - 100.17 = 13,667.51 \text{ m}^2 = (10.3025 \times 41,344.2 \text{ m}^2) = 4134.42 \text{ 坪}$   
 剪除面積  $4.49 \text{ 坪}$   
 割込面積  $4129.93 \text{ 坪}$