
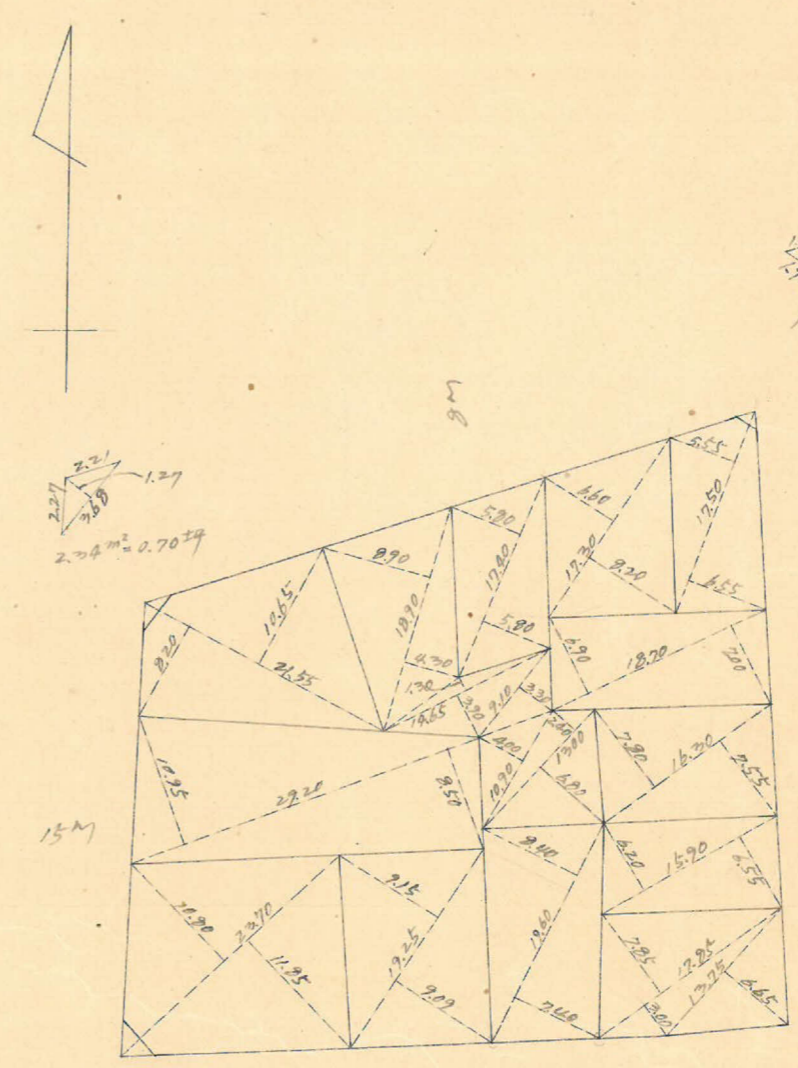
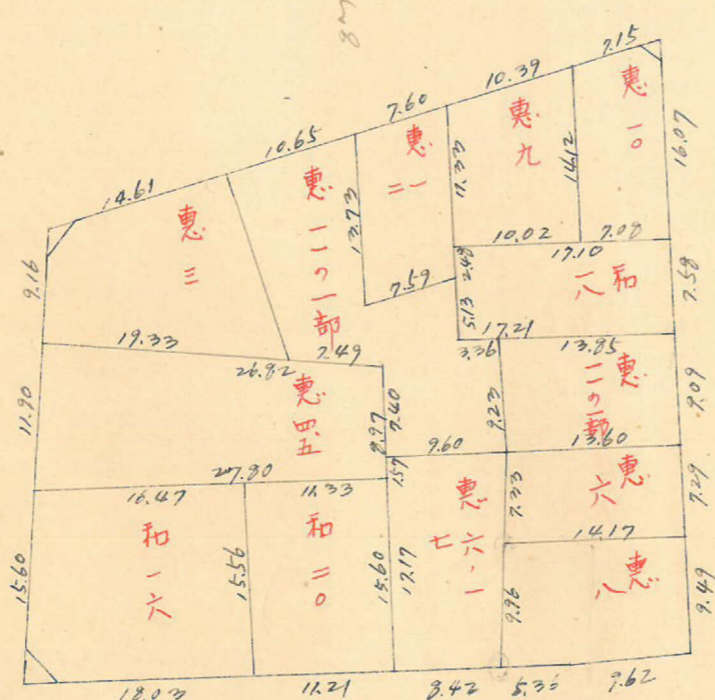


課長	係長	測量士	係

(分筆前)
確定面積平面圖 $S = \frac{1}{600}$

ブロック番号 上町 50-1号

新地名 町丁目
年 月 日

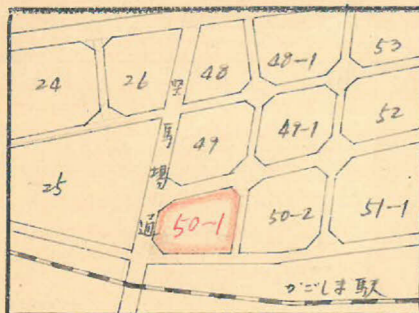


1.60
 1.50
 1.27
 $1.17m^2 = 0.285坪$

2.27
 2.21
 2.68
 $2.24m^2 = 0.70坪$

2.77
 2.70
 $2.76m^2 = 1.13坪$


口外12 杭32

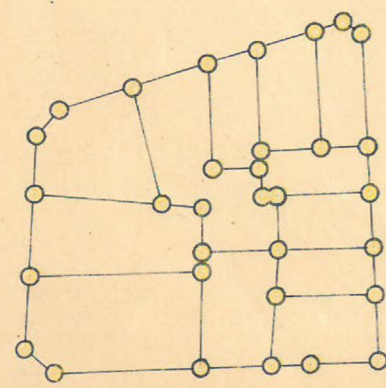

この図面等は、土地区画整理事業に関する参考資料として提供しています。
○図面等は換地処分時のものであり、現在の状況とは異なる場合があります。
○図面等によって、境界等が確定されるものではありません。

上田 50~1 ブロック 縮尺 1/600

トラー精度

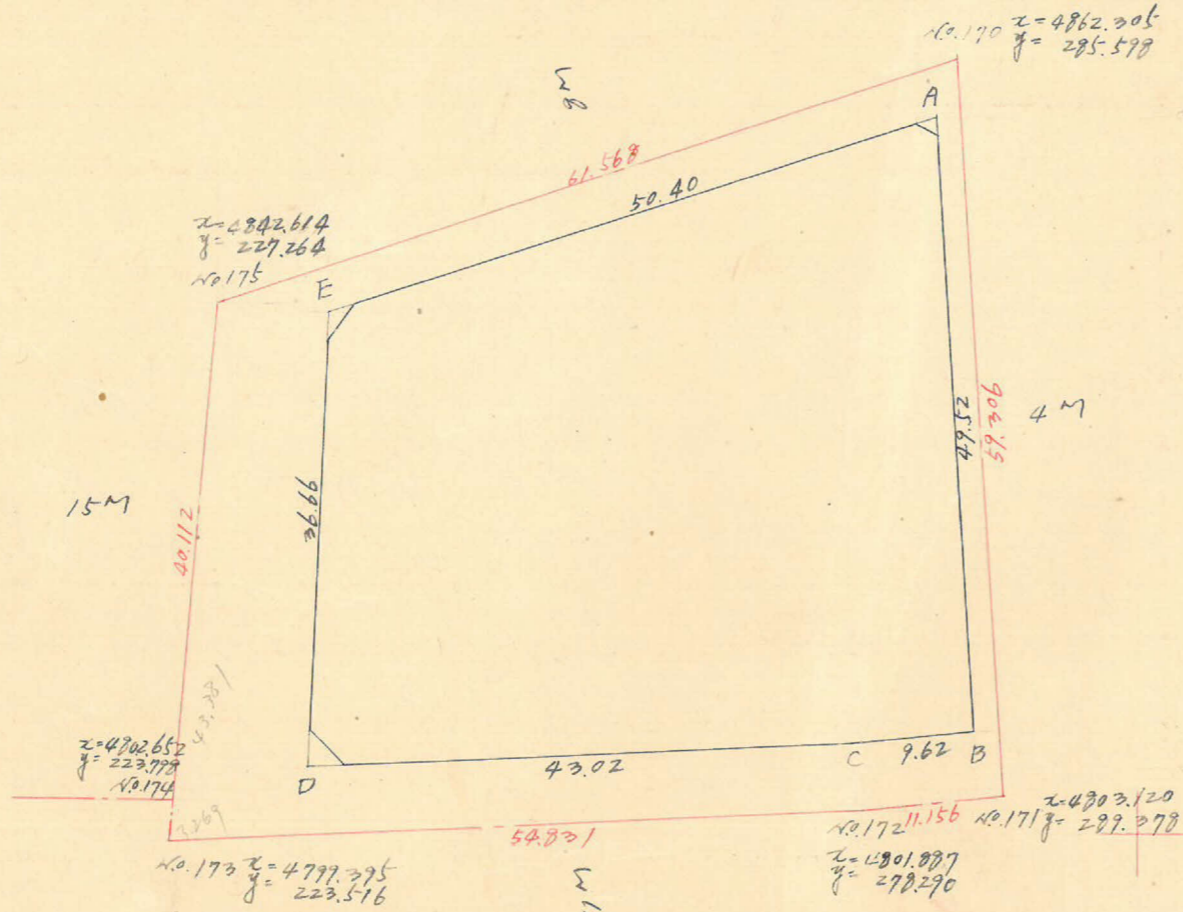

測点	x	Δx	Δx+Δx ^前	y	Δy	Δy+Δy ^前	倍面積	倍面積
A	4857.652			283.980				
B	4848.225	+ 49.427		287.261	- 3.081			
C	4807.220	+ 1.005	+ 50.432	277.494	+ 7.567	+ 6.486	+ 14477.0600	+ 31186.1474
D	4805.246	+ 1.974	+ 2.979	234.521	+ 42.973	+ 52.540	+ 826.6546	+ 252571.3388
E	4841.867	- 36.621	- 34.647	236.111	- 1.590	+ 41.393	- 8125.4491	+ 198855.4952
A	4857.652	- 15.785	- 52.406	283.980	- 47.869	- 49.459	- 12373.6331	- 239473.9000
Σ		+ 49.427	+ 33.642		- 3.081	- 50.950	+ 9553.6552	- 247497.3674
							+ 4358.2880	- 4358.2880

合計面積 $2179.14 \text{ m}^2 \times (0.3025 = 659.18 \text{ 坪}) \div 659.13 \text{ 坪}$
 剪除 $7.27 \text{ m}^2 \times (0.3025 = 2.19 \text{ 坪}) \div 2.18 \text{ 坪}$
 計上 656.95 坪

$\frac{1}{2} = 2179.14 \text{ m}^2$

この図面等は、土地区画整理事業に関する参考資料として提供しています。
 ○図面等は換地処分時のものであり、現在の状況とは異なる場合があります。
 ○図面等によって、境界等が確定されるものではありません。